PRZEKRÓJ A-A

SKALA 1:50

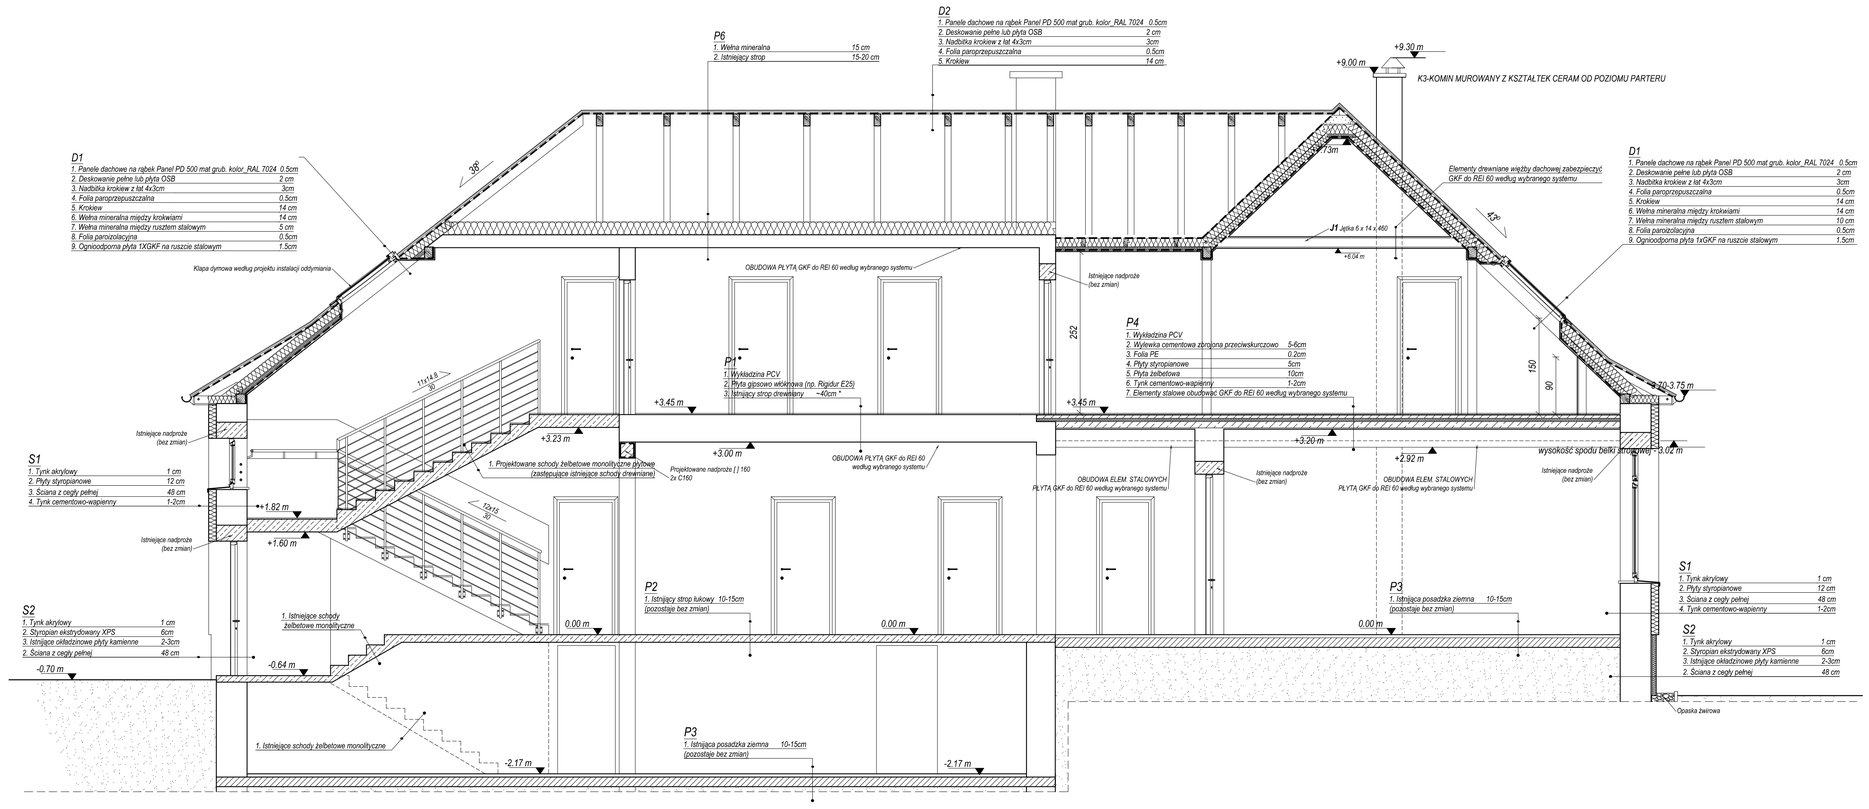

UWAGI:

** - podczas robót odsłonić istniejącą konstrukcję i sprawdzić stan techniczny stropu. W przypadku zaobserwowania uszkodzonych lub skorodowanych elementów powiadomić projektanta.*

ZESTAWIENIE PRZEGRÓD:

D1
1. Panele dachowe na rąbek Panel PD 500 mat grub. kolor_RAL 7024 0.5cm
2. Deskowanie pełne lub płyta OSB 2 cm
3. Nadbitka krokiew z łat 4x3cm 3cm
4. Folia paroprzepuszczalna 0.5cm
5. Krokiew 14 cm
6. Wełna mineralna między krokwiami 14 cm
7. Wełna mineralna między rusztem stalowym 5 cm
8. Folia paroizolacyjna 0.5cm
9. Ognioodporna płyta 1XGKF na ruszcie stalowym 1.5cm

D2
1. Panele dachowe na rąbek Panel PD 500 mat grub. kolor_RAL 7024 0.5cm
2. Deskowanie pełne lub płyta OSB 2 cm
3. Nadbitka krokiew z łat 4x3cm 3cm
4. Folia paroprzepuszczalna 0.5cm
5. Krokiew 14 cm

S1
1. Tynk akrylowy 1 cm
2. Płyty styropianowe 12 cm
3. Ściana z cegły pełnej 48 cm
4. Tynk cementowo-wapienny 1-2cm

S2
1. Tynk akrylowy 1 cm
2. Styropian ekstrudowany XPS 6cm
3. Istniejące okładzinowe płyty kamienne 2-3cm
2. Ściana z cegły pełnej 48 cm

S3
1. Tynk akrylowy 1 cm
2. Płyty styropianowe 12 cm
3. Ściana z Porothermu 38 cm
4. Tynk cementowo-wapienny 1-2cm

S4
1. Tynk akrylowy 1 cm
2. Styropian ekstrudowany XPS 8 cm
3. Izolacja przeciwwodna 2x papa na lepiku 1-3cm
4. Ściana betonowa 38 cm

S5
1. Tynk cementowo-wapienny 1cm
2. Ściana z Porothermu 30 cm
3. Okładzina ceramiczna na klej 1cm

S6
1. Tynk cementowo-wapienny 1cm
2. Ściana działowa z cegły dziurawki 12 cm
3. Tynk cementowo-wapienny 1cm

S7
1. Tynk cementowo-wapienny 1cm
2. Ściana z Porothermu 18 cm

S8
1. Ścianka z płyt GKF na ruszcie stalowym 10cm

P1
1. Wykładzina PCV
2. Płyta gipsowo włóknowa (np. Rigidur E25)
3. Istniejący strop drewniany ~40cm

P2
1. Istniejący strop łukowy 10-15cm
(pozostaje bez zmian)

P3
1. Istniejąca posadzka ziemna 10-15cm
(pozostaje bez zmian)

P4
1. Wykładzina PCV
2. Wylewka cementowa zbrojona przeciwskurczowo 5-6cm
3. Folia PE 0.2cm
4. Płyty styropianowe 5cm
5. Płyta żelbetowa 10cm
6. Tynk cementowo-wapienny 1-2cm
7. Elementy stalowe obudować GKF do REI 60 według wybranego systemu

P5
1. Wykładzina PCV 0.5 cm
2. Wylewka cementowa na folii PE 5 cm
3. Płyty styropianowe 10 cm
4. Izolacja przeciwwodna 1-2 cm
5. Płyta żelbetowa zbrojona przeciwskurczowo 15 cm
6. Zagęszczona podsypka z grubego piasku ze żwirem ubijana co 15 cm 50-60 cm

P6
1. Wełna mineralna 15 cm
2. Istniejący strop 15-20 cm

P7
1. Gress 0.5 cm
2. Wylewka cementowa na folii PE 5 cm
3. Płyty styropianowe 10 cm
4. Izolacja przeciwwodna 1-2 cm
5. Płyta żelbetowa zbrojona przeciwskurczowo 15 cm
6. Zagęszczona podsypka z grubego piasku ze żwirem ubijana co 15 cm 50-60 cm

P8
1. Kostka granitowa 8 cm
2. Podsypka piaskowo-cementowa 10 cm
3. Kruszywo łamane zagęszczone 30cm
4. Zagęszczona podsypka z grubego piasku ze żwirem ubijana co 15 cm 50-60 cm

UWAGA! Wszystkie wymiary sprawdzic na budowie. W razie pytań wezwac projektanta. Rysunki rozpatrywać jako całość z proj.branżowymi.

INWESTOR:
URZĄD GMINY ŁODYGOWICE
ul.Piłsudzkiego 75 34-325 Łodygowice

TEMAT:
ROZBUDOWA BUDYNKU OŚWIATOWEGO W ŁODYGOWICACH
Z PRZEZNACZENIEM NA KLUB DZIECIĘCY

STADIUM: P. B.
PROJEKT BUDOWLANY
BRANŻA: ARCHITEKTURA

OBIEKT:
PRZEDSZKOLE GMINNE W ŁODYGOWICACH

ADRES:
Łodygowice ul.Piłsudskiego 4 34-325 Łodygowice dz. 4730

TREŚĆ RYSUNKU:
PRZEKRÓJ A-A

SKALA: 1:50
NR RYS. A6
REW.

AUTOR PROJEKTU upr. nr 53/06/SLOKK/I
mgr inż. arch. MAGDALENA PIĄTEK

SPRAWDZAJĄCY
mgr inż. arch. MAGDALENA JURASZ upr. nr Rz/A-08/4

AUTOR PROJEKTU NR UPR.
KONSTRUKCJE _ STEFAN BIAŁKOWSKI upr. UAN-VI-1227/210/87

SPRAWDZAJĄCY
KONSTRUKTOR _ MACIEJ ŁAGOSZ upr. SLK/1585/POOK/07

WSPÓŁPRACA
stud.Bartłomiej Szymański

NR DATA ZMIANY
04.2011 ORYGINALNY RYSUNEK

PRACOWNIA PROJEKTOWA:
MP STUDIO
UL. KOMOROWSKICH 95 34-300 ŻYWIEC

P:\Autodesk Architectural Desktop R3. s=700-50922892