ELEWACJA POŁUDNIOWA

SKALA 1:50

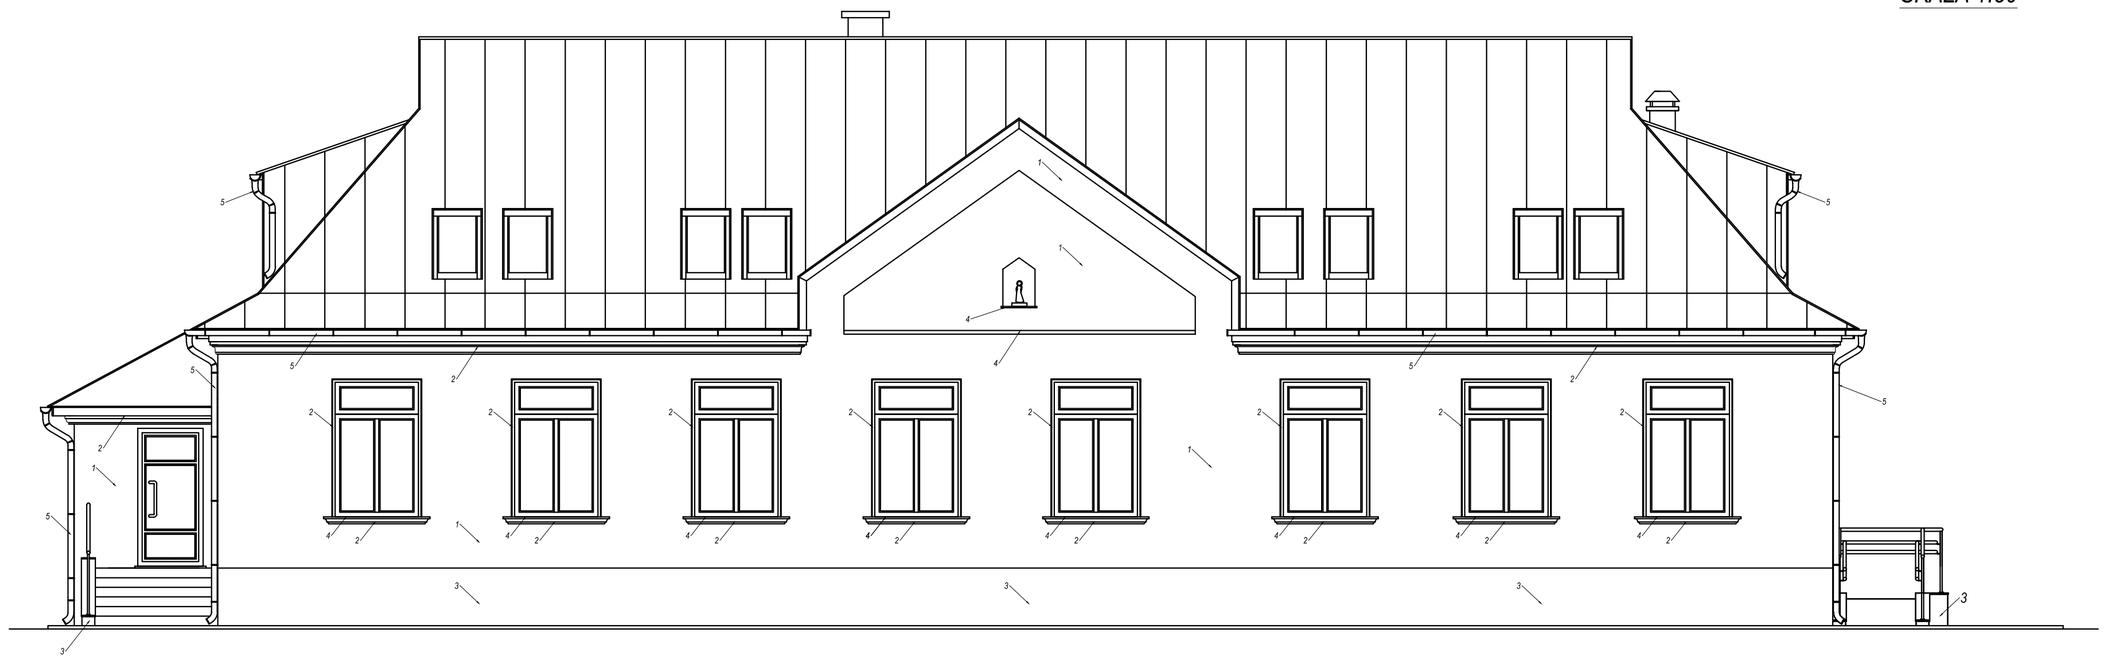

ELEWACJA WSCHODNIA

SKALA 1:50

UWAGA:
1. Kolory opisano na rysunkach.
2. Kolor podano wg próbnika kolorystycznego NCS oraz StoColor System.
3. Przed pomalowaniem ostatecznym, wykonac próbe kolorystyczna na powierzchni co najmniej 1m2 w celu upewnienia sie że dobrany kolor jest prawidłowy i zgodny z zaprojektowanym.
W razie watpliwosci wezwać projektanta.

LEGENDA:

OZNACZENIA MATERIAŁÓW
1 – ŚCIANY–Tynk akrylowy STO ISPOLIT o fakturze baranka K 1,5–w kol. NCS S 1002–Y50R lub 32237 (JASNY BEŻ) wg STO
2 – GZYMSY, OPASKIOKIENNE OKIENNE–Tynk STO MINERRAL TERAZZO_NATURAL (KREMOWA BIEL) lub równoważny,po uzgodnieniu z projektantem
3 – COKÓŁ Tynk STO – TERAZZO EFFECT Z PIASKIEM DEKORACYJNYM NA PODKŁADZIE STOLIT EFFECT w kol. NCS S 2005–Y50R, lub 38506 (BEŻ) wg STO
4 – PARAPETY ZEWNETRZNE –istniejące usunać, nowe wykonanane z blachy ocynkowane, malowane na kolor _RAL 7024
5 – DACH POWLEKANE PANELE STALOWE NA RĄBEK STOJACY,(np. Panel PD 500 mat grub.)LUB RÓWNOWAŻNE, kolor_RAL 7024
6 – OBRÓBKI BLACHARSKIE I RYNNY Z BLACHY STALOWEJ OCYNKOWANEJ I OBU STRONNIE POWLEKANEJ POWŁOKĄ POLIURETANOWĄ (50 MM) RAL 7024–GRAFIT

Uwaga!

Balustrady, ich wypełnienie i kolor oraz sposub mocowania zostana pokazane w proj.wykonawczym lub okreslone w ramach nadzoru autorskiego.
Na pochylni dla osób niepełnosprawnych – szerokość płaszczyzny ruchu 1,2 m, krawężniki o wysokości co najmniej 0,07 m i obustronne poręcze odpowiadające warunkom określonym w warunkach technicznych, przy czym odstęp między nimi powinien mieścić się w granicach od 1 m do 1,1 m.

Długość poziomej płaszczyzny ruchu na początku i na końcu pochylni powinna wynosić co najmniej 1,5 m.

Powierzchnia spocznika przy pochylni dla osób niepełnosprawnych poruszających się na wózkach inwalidzkich powinna mieć wymiary co najmniej 1,5 x 1,5 m poza polem otwierania skrzydła drzwi wejściowych do budynku.

Przy balustradach lub ścianach przyległych do pochylni, przeznaczonych dla ruchu osób niepełnosprawnych, należy zastosować obustronne poręcze, umieszczone na wysokości 0,75 i 0,9 m od płaszczyzny ruchu.

Poręcze przy schodach zewnętrznych i pochylniach, przed ich początkiem i za końcem, należy przedłużyć o 0,3 m oraz zakończyć w sposób zapewniający bezpieczne użytkowanie.

Poręcze przy schodach i pochylniach powinny być oddalone od ścian, do których są mocowane, co najmniej 0,05 m.
Poręcze przy schodach i pochylniach od wys.50 cm ponad terem powinny miecwypełnienie ze stalowych pretów co 12 cm

INWESTOR:
URZĄD GMINY ŁODYGOWICE
ul.Piłsudzkiego 75 34-325 Łodygowice

TEMAT:
ROZBUDOWA BUDYNKU OŚWIATOWEGO W ŁODYGOWICACH
Z PRZEZNACZENIEM NA KLUB DZIECIĘCY

STADIUM: P. B. PROJEKT BUDOWLANY
BRANŻA: ARCHITEKTURA

OBIEKT: PRZEDSZKOLE GMINNE W ŁODYGOWICACH

ADRES: Łodygowice ul.Piłsudskiego 4 34-325 Łodygowice dz. 4730

TREŚĆ RYSUNKU: ELEWACJA POŁUDNIOWA I WSCHODNIA
SKALA: 1:50
NR RYS.: A9
REW.

AUTOR PROJEKTU: mgr inż. arch. MAGDALENA PIĄTEK — upr. nr 53/06/ŚLOKK/15

SPRAWDZAJĄCY: mgr inż. arch. MAGDALENA JURASZ — upr. nr śl/a-08/4

AUTOR PROJEKTU: KONSTRUKCJE _ STEFAN BIAŁKOWSKI — NR UPR. upr. UAN-VI-1237/210/87

SPRAWDZAJĄCY: KONSTRUKTOR _ MACIEJ ŁAGOSZ — upr. ŚLK/1880/POOK/07

WSPÓŁPRACA: stud.Bartłomiej Szymański

NR | DATA | ZMIANY
04.2011 | ORYGINAŁ RYSUNEK

PRACOWNIA PROJEKTOWA:
MP STUDIO
UL. KOMOROWSKICH 95 34-300 ŻYWIEC

P:\Autodesk Architectural Desktop R3. sn:700-50102892

ELEWACJA PÓŁNOCNA

SKALA 1:50

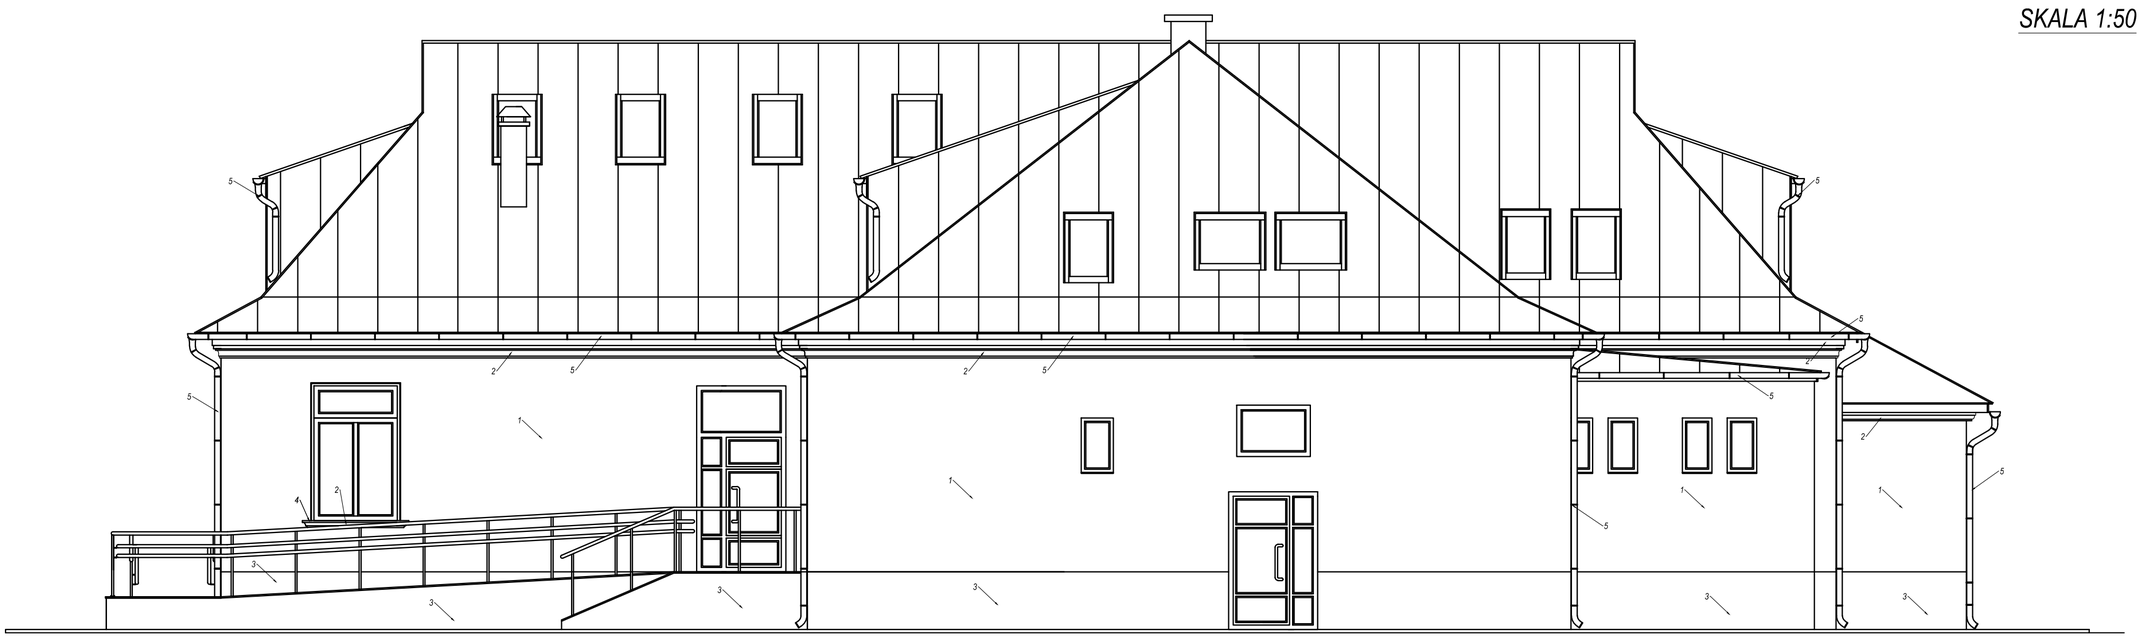

ELEWACJA ZACHODNIA

SKALA 1:50

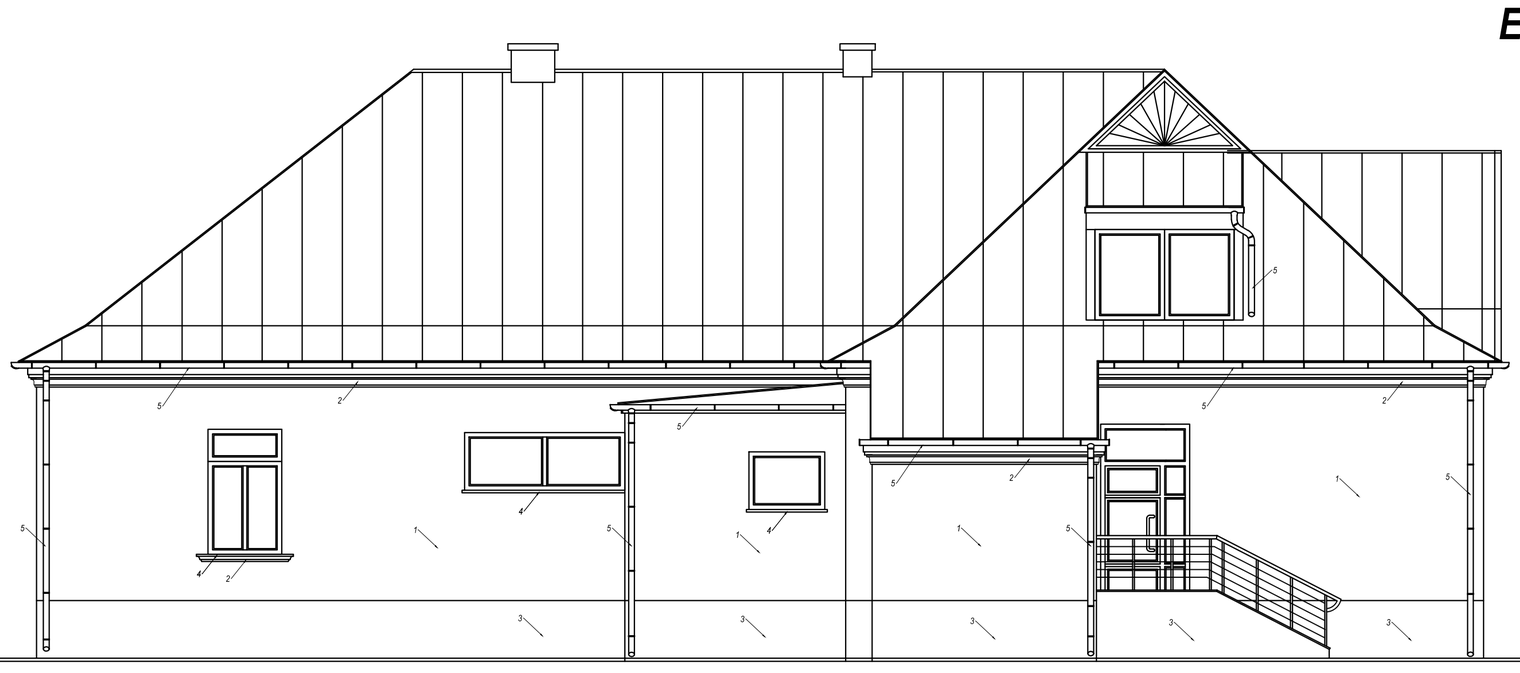

UWAGA:
1. Kolory opisano na rysunkach.
2. Kolor podano wg próbnika kolorystycznego NCS oraz StoColor System.
3. Przed pomalowaniem ostatecznym, wykonac próbe kolorystyczna na powierzchni co najmniej 1m2 w celu upewnienia sie że dobrany kolor jest prawidłowy i zgodny z zaprojektowanym.
W razie watpliwosci wezwać projektanta.

LEGENDA:

OZNACZENIA MATERIAŁÓW
1 – ŚCIANY–Tynk akrylowy STO ISPOLIT o fakturze baranka K 1,5–w kol. NCS S 1002–Y50R lub 32237 (JASNY BEŻ) wg STO
2 – GZYMSY, OPASKIOKIENNE OKIENNE–Tynk STO MINERRAL TERAZZO_NATURAL (KREMOWA BIEL) lub równoważny,po uzgodnieniu z projektantem
3 – COKÓŁ Tynk STO – TERAZZO EFFECT Z PIASKIEM DEKORACYJNYM NA PODKŁADZIE STOLIT EFFECT w kol. NCS S 2005–Y50R, lub 38506 (BEŻ) wg STO
4 – PARAPETY ZEWNETRZNE –istniejące usunać, nowe wykonanane z blachy ocynkowane, malowane na kolor _RAL 7024
5 – DACH POWLEKANE PANELE STALOWE NA RĄBEK STOJACY,(np. Panel PD 500 mat grub.)LUB RÓWNOWAŻNE, kolor_RAL 7024
6 – OBRÓBKI BLACHARSKIE I RYNNY Z BLACHY STALOWEJ OCYNKOWANEJ I OBU STRONNIE POWLEKANEJ POWŁOKĄ POLIURETANOWĄ (50 MM) RAL 7024–GRAFIT

Uwaga!

Balustrady, ich wypełnienie i kolor oraz sposub mocowania zostana pokazane w proj.wykonawczym lub okreslone w ramach nadzoru autorskiego.
Na pochylni dla osób niepełnosprawnych – szerokość płaszczyzny ruchu 1,2 m, krawężniki o wysokości co najmniej 0,07 m i obustronne poręcze odpowiadające warunkom określonym w warunkach technicznych, przy czym odstęp między nimi powinien mieścić się w granicach od 1 m do 1,1 m.

Długość poziomej płaszczyzny ruchu na początku i na końcu pochylni powinna wynosić co najmniej 1,5 m.

Powierzchnia spocznika przy pochylni dla osób niepełnosprawnych poruszających się na wózkach inwalidzkich powinna mieć wymiary co najmniej 1,5 x 1,5 m poza polem otwierania skrzydła drzwi wejściowych do budynku.

Przy balustradach lub ścianach przyległych do pochylni, przeznaczonych dla ruchu osób niepełnosprawnych, należy zastosować obustronne poręcze, umieszczone na wysokości 0,75 i 0,9 m od płaszczyzny ruchu.

Poręcze przy schodach zewnętrznych i pochylniach, przed ich początkiem i za końcem, należy przedłużyć o 0,3 m oraz zakończyć w sposób zapewniający bezpieczne użytkowanie.

Poręcze przy schodach i pochylniach powinny być oddalone od ścian, do których są mocowane, co najmniej 0,05 m.
Poręcze przy schodach i pochylniach od wys.50 cm ponad terem powinny miecwypełnienie ze stalowych pretów co 12 cm

INWESTOR:
URZĄD GMINY ŁODYGOWICE
ul.Piłsudzkiego 75 34-325 Łodygowice

TEMAT:
ROZBUDOWA BUDYNKU OŚWIATOWEGO W ŁODYGOWICACH
Z PRZEZNACZENIEM NA KLUB DZIECIĘCY

STADIUM: P. B. PROJEKT BUDOWLANY
BRANŻA: ARCHITEKTURA

OBIEKT: PRZEDSZKOLE GMINNE W ŁODYGOWICACH

ADRES: Łodygowice ul.Piłsudskiego 4 34-325 Łodygowice dz. 4730

TREŚĆ RYSUNKU: ELEWACJA PÓŁNOCNA I ZACHODNIA
SKALA: 1:50
NR RYS.: A10
REW.

AUTOR PROJEKTU: mgr inż. arch. MAGDALENA PIĄTEK — upr. nr 53/06/ŚLOKK/15

SPRAWDZAJĄCY: mgr inż. arch. MAGDALENA JURASZ — upr. nr śl/a-08/4

AUTOR PROJEKTU: KONSTRUKCJE _ STEFAN BIAŁKOWSKI — NR UPR. upr. UAN-VI-1237/210/87

SPRAWDZAJĄCY: KONSTRUKTOR _ MACIEJ ŁAGOSZ — upr. ŚLK/1880/POOK/07

WSPÓŁPRACA: stud.Bartłomiej Szymański

NR | DATA | ZMIANY
04.2011 | ORYGINAŁ RYSUNEK

PRACOWNIA PROJEKTOWA:
MP STUDIO
UL. KOMOROWSKICH 95 34-300 ŻYWIEC

P:\Autodesk Architectural Desktop R3. sn:700-50102892