

URZĄD GMINY ŁODYGOWICE ul. Piłsudskiego 75 34-325 Łodygowice		INWESTOR	
ROZBUDOWA BUDYNKU OŚWIATOWEGO W ŁODYGOWICACH Z PRZEZNACZENIEM NA KLUB DZIECIĘCY		STADIUM BRANŻA	
PROJEKT BUDOWLANY elektryczna		OPRACZYSZCZOLE GMINNE W ŁODYGOWICACH	
Łodygowice ul. Piłsudskiego 4 34-325 Łodygowice dz. 4730		ADRES	
PLAN PROJ. INSTALACJI GNIAZD WTYCZKOWYCH PARTER		AUTOR PROJEKTU inż. Antoni Golek upr. 90/98 BB maj 2011r.	
PRACOWNIA PROJEKTOWA mgr inż. Józef Salapał		SPRACOWZALCY upr. 142/76 BB	
Firma usług Projektowych Antoni Golek ul. Komorowskich 127 34-300 ZYMIEC		skala: 1:100	
nr rys. 2			


sztykie wyłączenie- wyłącznik ochronny
sieć 230/400V

1. WYKONAĆ INSTALACJĘ P.T. W/T PRZEWODEM KABELOWYM PŁASKIM
2. INSTALACJĘ GNIAZD WTYCZKOWYCH WYKONAĆ PRZEWODEM YDp3x2,5.
3. OBWODY OŚWIETLENIA WYKONAĆ PRZEWODEM YDp3x1,5/4x1,5; 5x1,5/
4. W POMIĘSZCZENIACH SANITARNYCH INSTALACJĘ WYKONAĆ Z ZASTOSOWANIEM OSPRZĘTU SZCZELNEGO.
5. OPRAWY OŚWIETLENIOWE MONTAŻ POD SUFITEM, NA ZEWNĄTRZ BUDYNKU NA ŚCIANACH, NA ŚCIANIE NA KLATCE SCHODOWEJ.
6. ZAMONTAŻ OPERAWY W POMIĘSZCZENIU ŁAZIENKI I KORYTARZA POD SUFITEM.
7. TABLICE ROZDZIELCZE MONTAŻ NA W.S. 1,4m NAD POSADZKĄ.
8. PRZEŃIEŚĆ ISTNIEJĄCĄ SKRZYŻYK LICZNIKOWĄ NA ZEWNĄTRZ BUDYNKU, PION WYPROWADZIĆ ZE SKRZYŻKI LICZNIKOWEJ W ŚCIANIE DO TABLICY GŁÓWNEJ TG.
9. INWESTOR ZABUDUJE PION PRZEDLICZNIKOWY I HAK DO ZAWIESZENIA PRZYŁĄCZA I SKRZYŻKI LICZNIKOWĄ ZGODNIE Z WYDANYMI WARUNKAMI PRZYŁĄCZENIA PRZEZ ENION.
10. WYPROWADZIĆ PION DO TABLICY NA PODDASZU I WYKORZYSTAĆ ISTN. PION DO PIONICY.
11. TABLICE GŁÓWNE TG ZABUDOWAĆ W PRZEDSIONKU NOWEJ CZĘŚCI DOBUDOWANEJ, ISTNIEJĄCA TABLICE GŁÓWNA ZLIKwidOWAĆ. OBWODY DO KUCHNI I ZAPLECA PRZEŃIEŚĆ NA NOWĄ TABLICE.

LEGENDA

Numer pomieszczenia	Nazwa pomieszczenia	Pole powierzchni podłogi	Rodzaj posadzki
0.1	Watrop	7.49m ²	wykładzina PCV
0.2	Szafnia	5.75m ²	wykładzina PCV
0.3	Sala klubu dziecięcego	96.06m ²	wykładzina PCV
0.4	WC NPS / łazienka	5.07m ²	wykładzina PCV
0.5	Sanitarny	9.53m ²	wykładzina PCV
0.6	Zaplece klubu dziecięcego	6.12m ²	grass
0.7	Kuchnia istniejąca	33.97m ²	wykładzina PCV
0.7A	Wydawanie potraw	10.93m ²	wykładzina PCV
0.8	Szafnia 1	20.89m ²	wykładzina PCV
0.9	Szafnia 2	9.46m ²	wykładzina PCV
0.10	Sanitarny istniejący	10.52m ²	ceramika
0.11	Umwalknia istniejąca	10.51m ²	ceramika
0.12	WC personelu	2.20m ²	wykładzina PCV
0.13	Pom. intendycki	11.47m ²	wykładzina PCV
0.14	Komunikacja	11.71m ²	wykładzina PCV
0.15	Watrop	3.85m ²	grass
0.16	Sala 1 P	57.22m ²	wykładzina PCV
0.17	Klatka schodowa	14.8m ²	wykładzina PCV
0.18	Kotłownia	5.15m ²	grass

OZNACZENIA : TG- tablica rozdzielcza; 6/1 - numer obwodu i numer kolejny gniazda w obwodzie

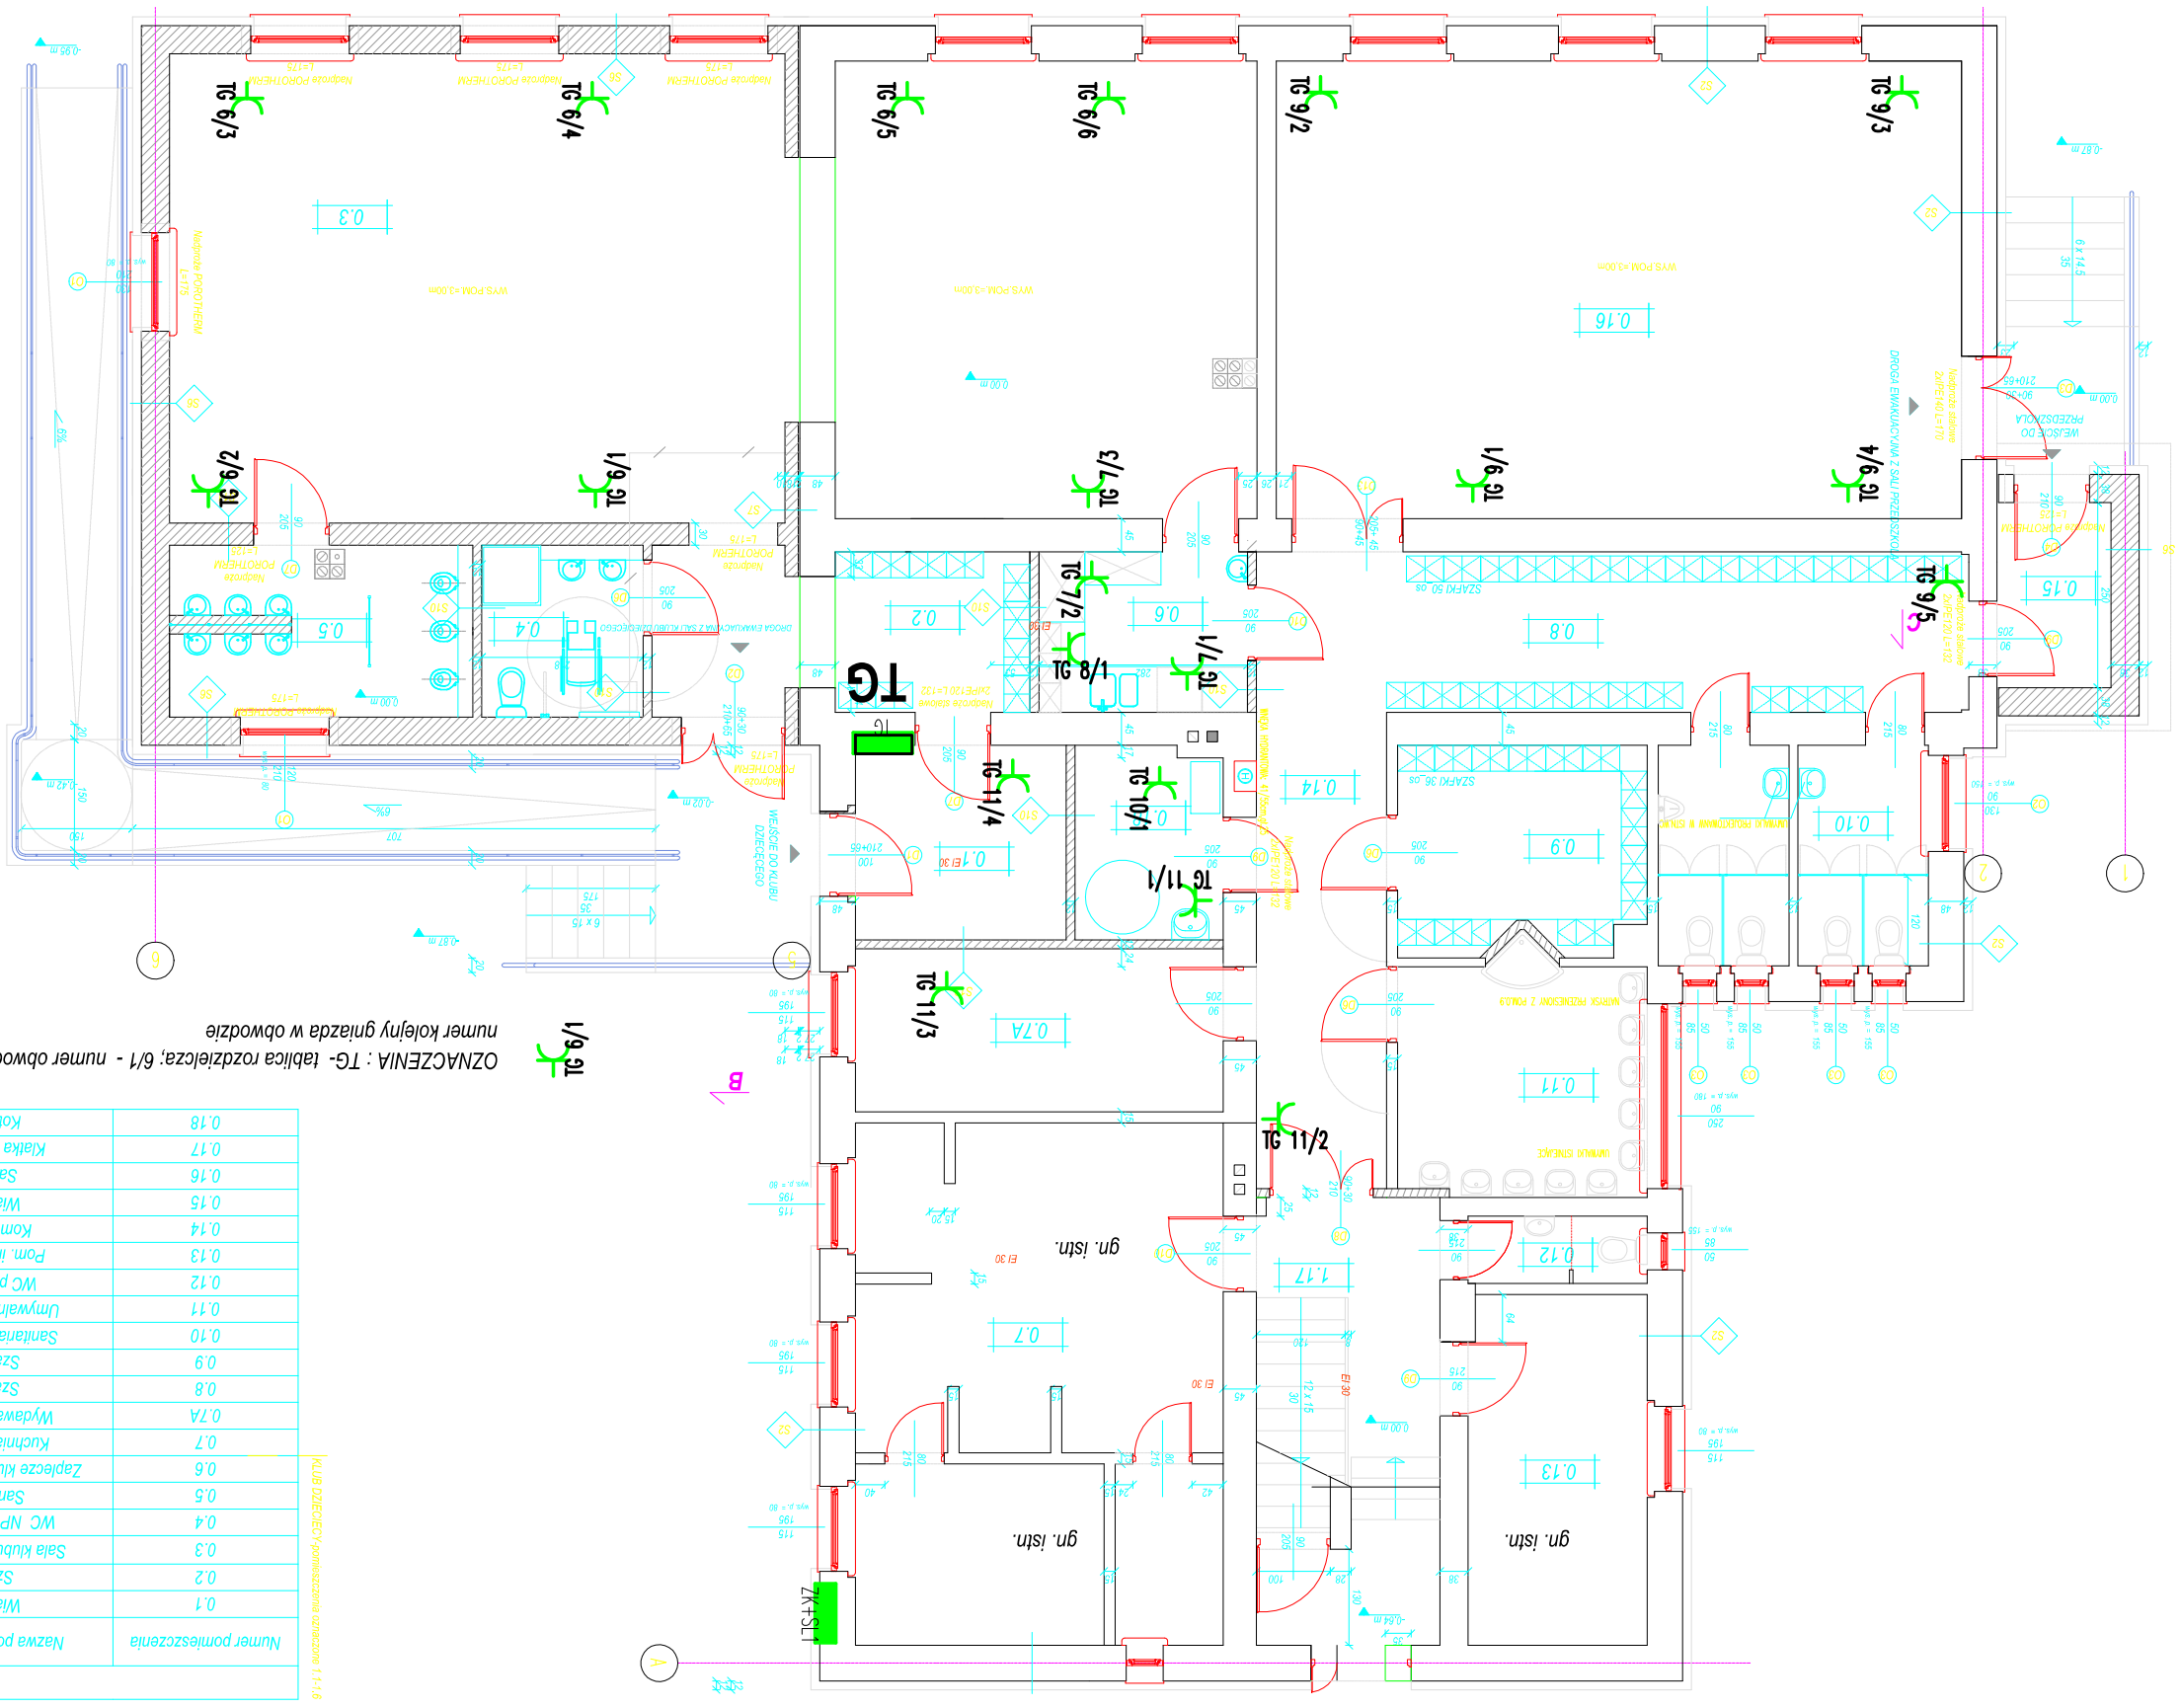

1/9 9L

A

B