parter

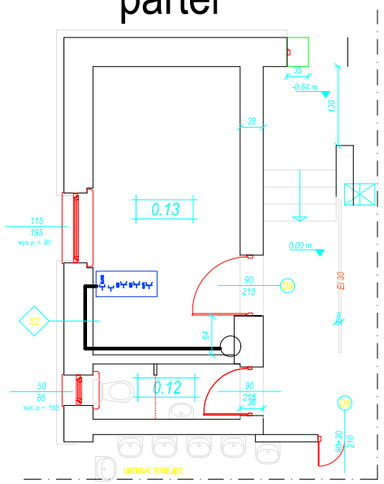

poddasze

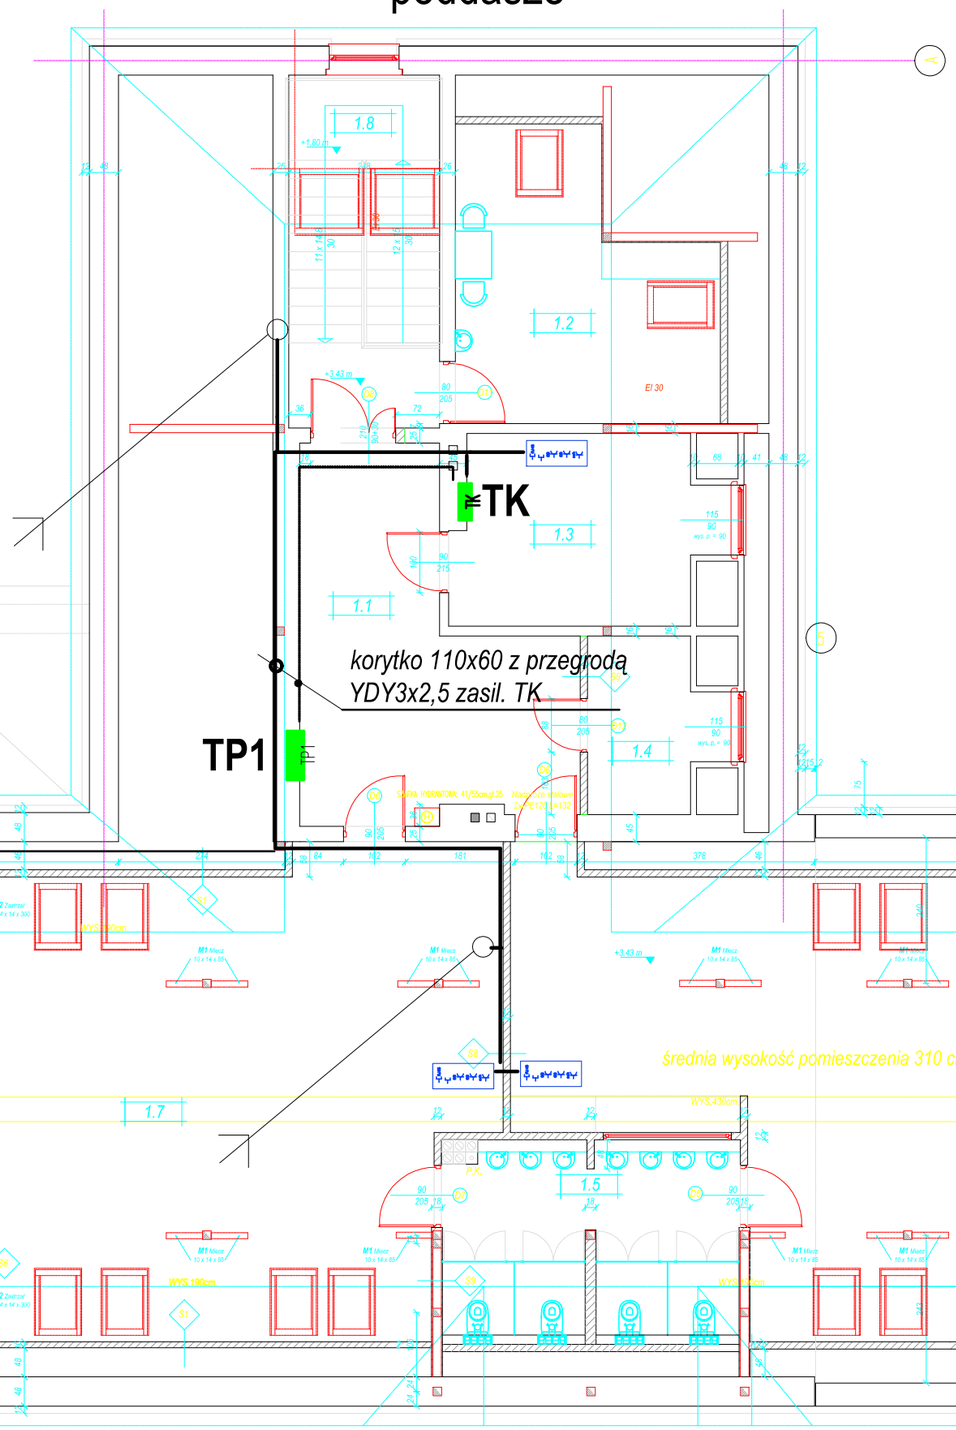

parter

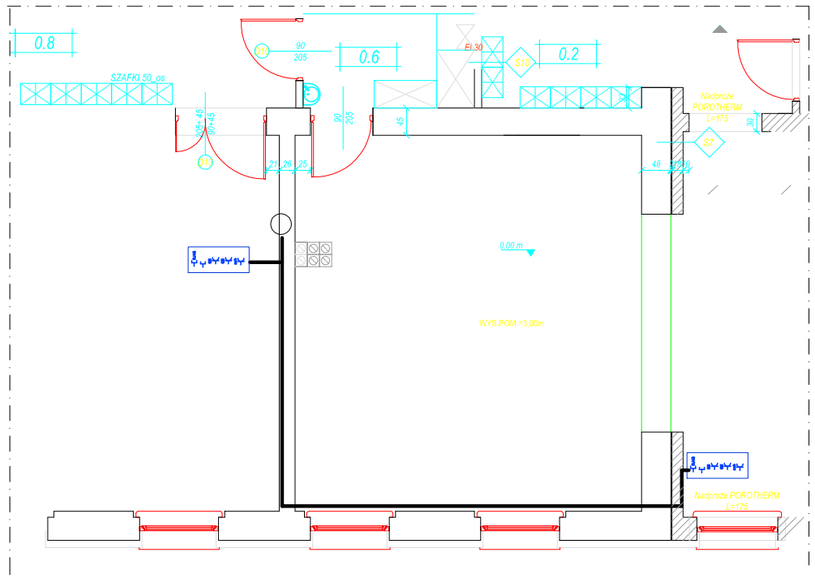

Opis

1. Instalacja komputerowa wykonana korytkiem kablowym 110x60mm prowadzona w pasie pod sufitem.
2. W miejscach przejść przez ściany instalację prowadzić w rurze ochronnej fi 47.
3. Korytko przedzielone z przegrodą część1 dla kabli tt, druga część kable zasil. 230V gniazd komputerowych.
4. Punkty odbioru wykonane słupkiem pionowym w obmiarze 2xgn. komputerowe, 2x gn. RJ12 i RJ45, 1 x gn. ogólne 230V.
5. Obwód gniazda ogólnego zasilany z obwodu gniazd ogólnych.

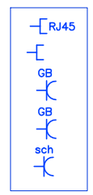

INWESTOR: URZAD GMINY ŁODYGOWICE
ul.Piłsudzkiego 75 34-325 Łodygowice

TEMAT: ROZBUDOWA BUDYNKU OŚWIATOWEGO W ŁODYGOWICACH Z PRZEZNACZENIEM NA KLUB DZIECIĘCY

STADIUM: P. B. — PROJEKT BUDOWLANY
BRANŻA: elektryczna

OBIEKT: PRZEDSZKOLE GMINNE W ŁODYGOWICACH

ADRES: Łodygowice ul.Piłsudskiego 4 34-325 Łodygowice dz. 4730

PLAN PROJ. INSTALACJI KOMPUTEROWEJ - PARTER i PODDASZE

AUTOR PROJEKTU	NR UPR.	
inż. Antoni Gołek	upr. 90/98 BB	maj 2011r.
SPRAWDZAJĄCY: mgr inż. Józef Sałapat	upr. 142/76 BB	
PRACOWNIA PROJEKTOWA: Firma usług Projektowych Antoni Gołek ul. Komorowskich 127 34-300 ŻYWIEC	skala: 1:100	nr rys. 7