


RZUT PODDASZA

SKALA 1:100

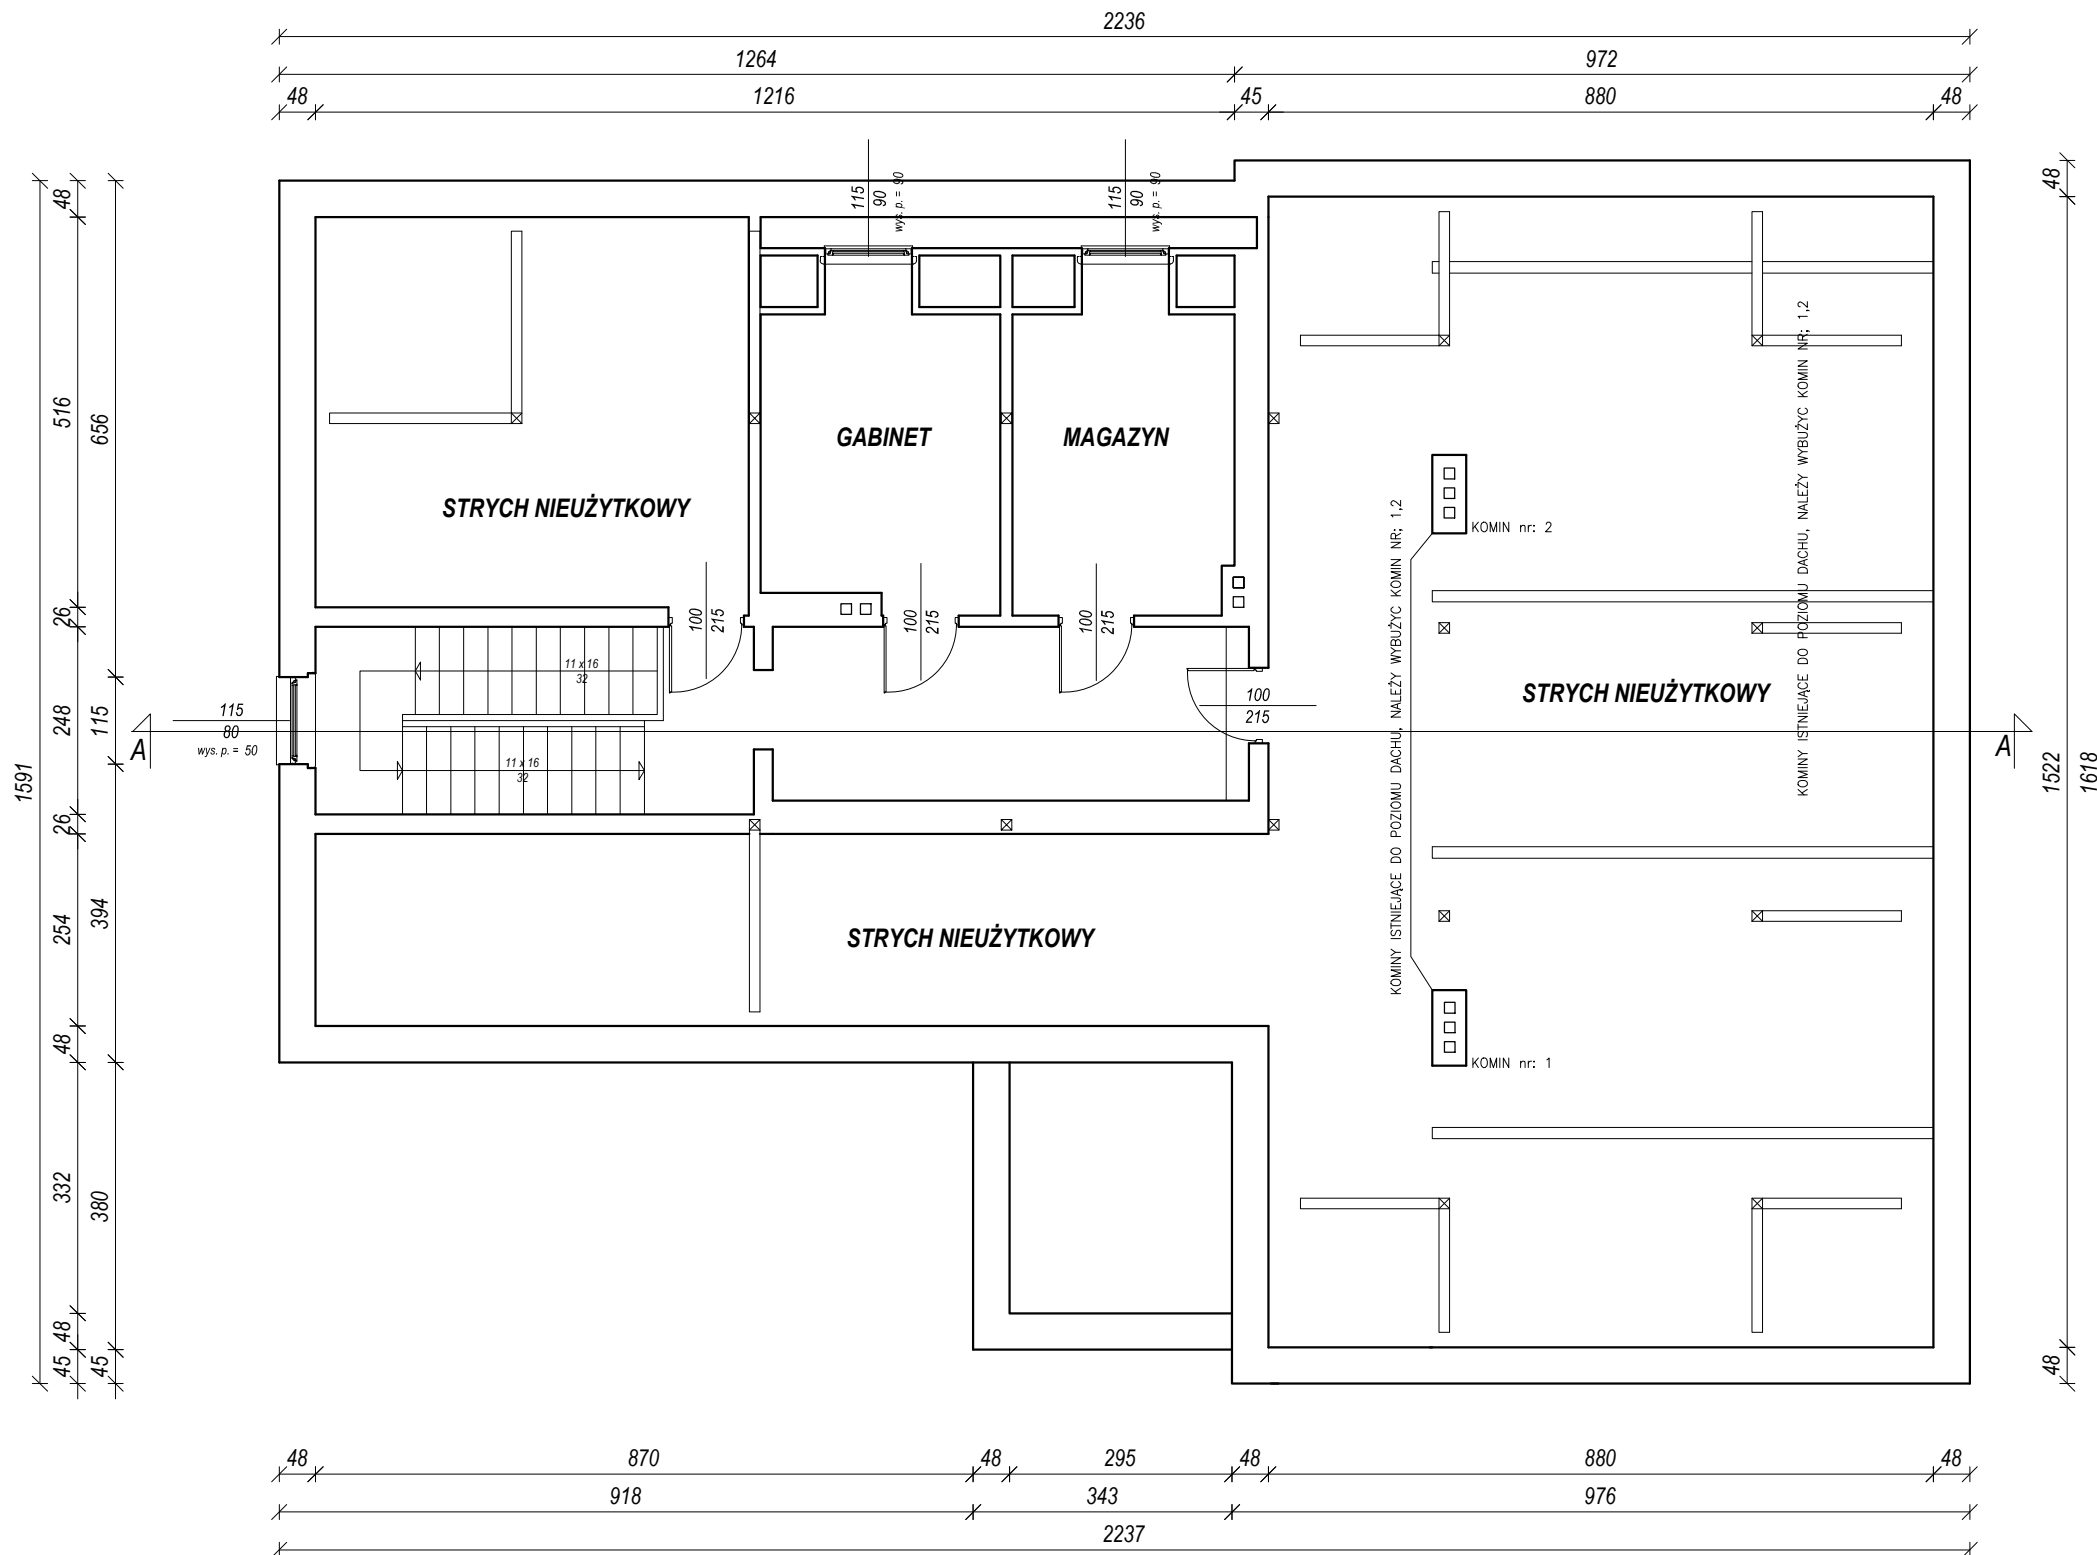

INWESTOR: URZĄD GMINY ŁODYGOWICE ul. Piłsudskiego 75 34-325 Łodygowice	
TEMAT: ROZBUDOWA BUDYNKU OŚWIATOWEGO W ŁODYGOWICACH Z PRZEZNACZENIEM NA KLUB DZIECIĘCY	
STADIUM P. B. PROJEKT BUDOWLANY	BRANŻA INWENTARYZACJA
OBIEKT PRZEDSZKOLE GMINNE W ŁODYGOWICACH	
ADRES Łodygowice ul. Piłsudskiego 4 34-325 Łodygowice dz. 4730	
TREŚĆ RYSUNKU RZUT PODDASZA - INWENTARYZACJA	SKALA 1:100 NR RYS. 13
AUTOR PROJEKTU mgr inż. arch. MAGDALENA PIĄTEK upr. nr 53/06/SŁOKK/II	
SPRAWDZAJĄCY mgr inż. arch. MAGDALENA JURASZ upr. nr R5/A-08/4	
AUTOR PROJEKTU KONSTRUKCJE _ STEFAN BIAŁKOWSKI upr. UAN-VI-1227/210/87	
SPRAWDZAJĄCY KONSTRUKTOR _ MACIEJ ŁAGOSZ upr. SLK/1585/POOK/07	
WSPÓŁPRACA stud. Bartłomiej Szymański	
NR 04.2011	DATA 04.2011 ZMIANY ORYGINALNY RYSUJ
PRACOWNIA PROJEKTOWA: MP STUDIO UL. KOMOROWSKICH 95 34-300 ŻYWIEC	