
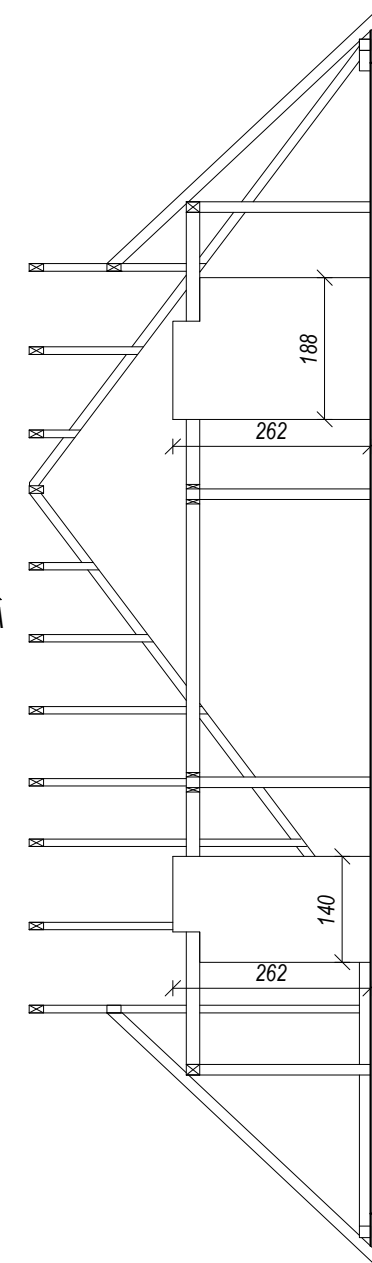


RZUT WIĘZBY

SKALA 1:100

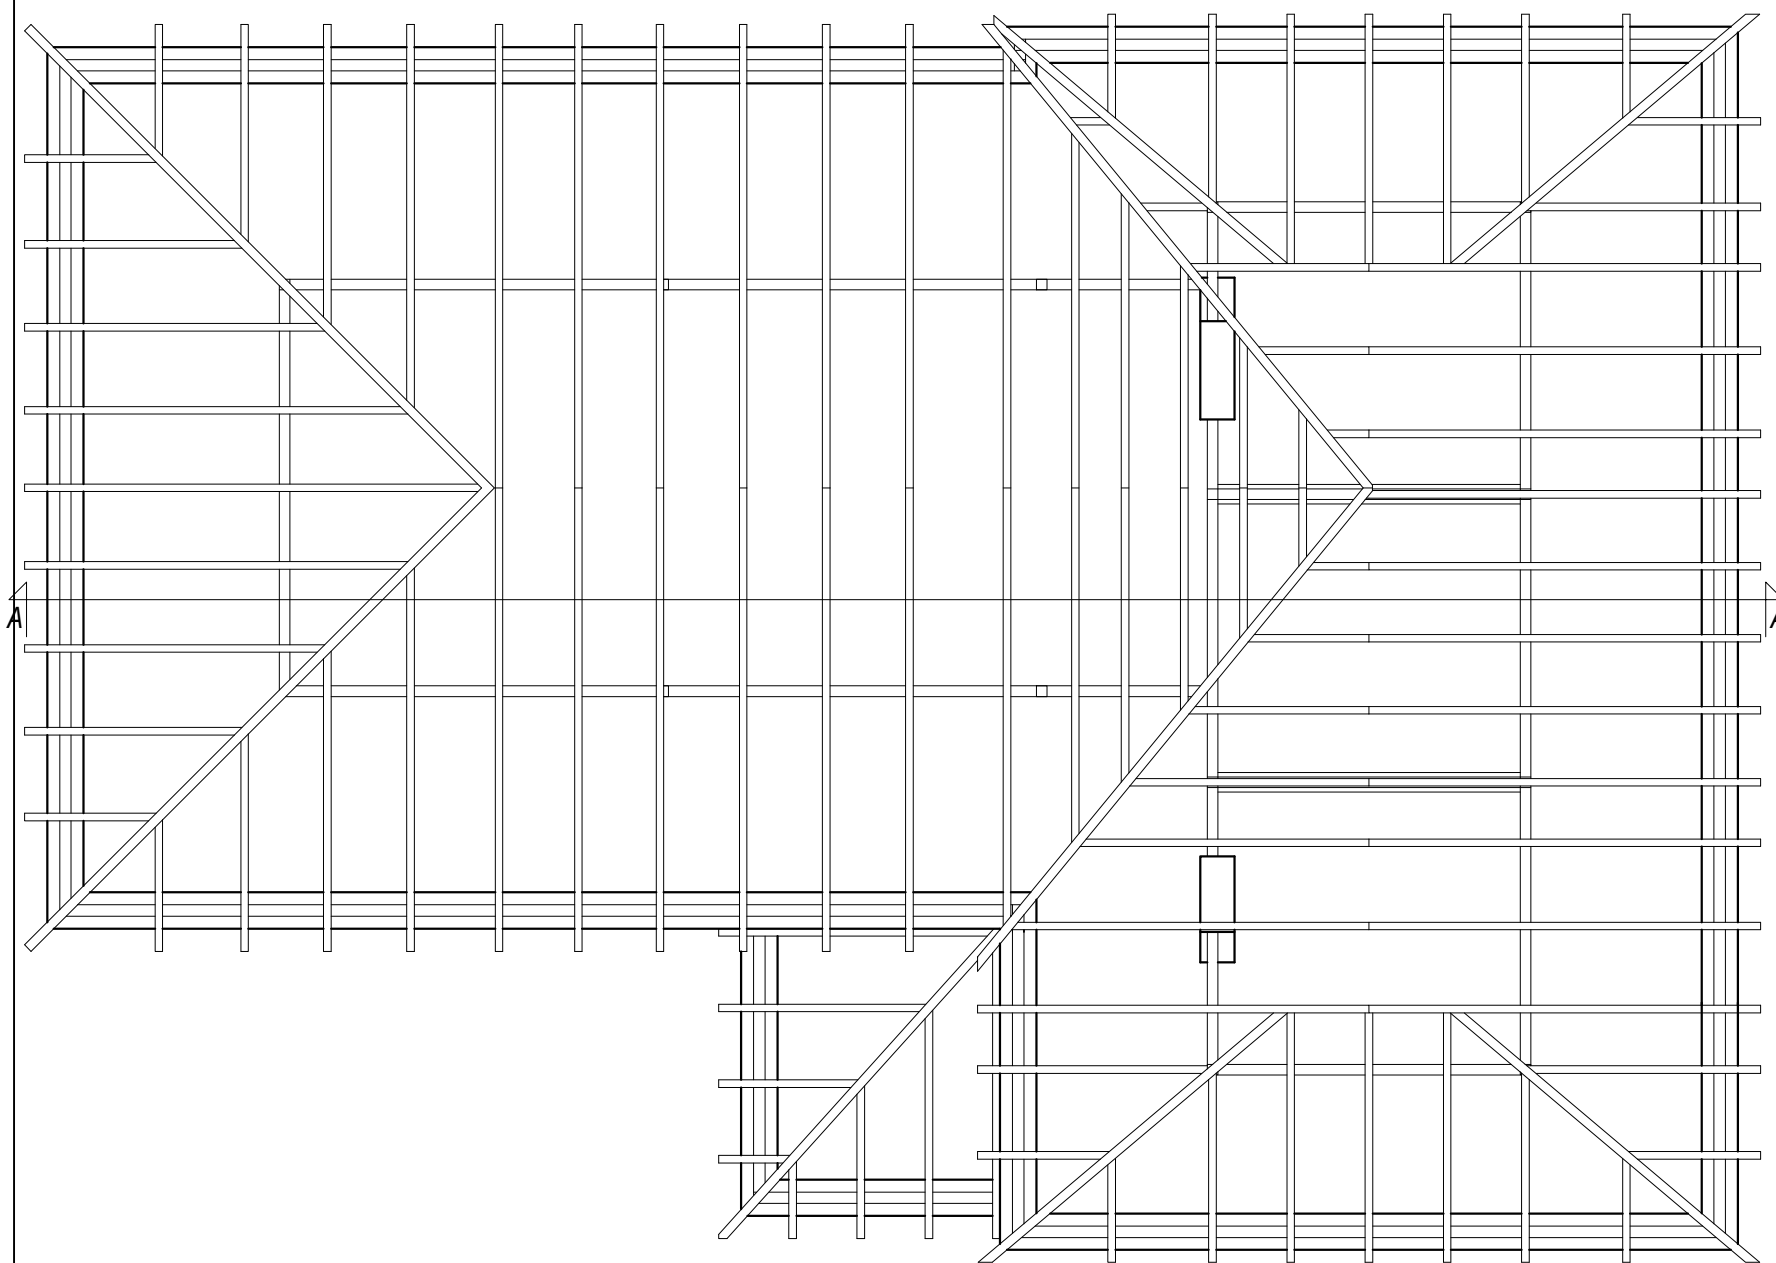

KOMINY ISTNIEJĄCE DO POZIOMU DACHU, NALEŻY WYBLUZYĆ KOMIN NR: 1,2

INWESTOR:
URZĄD GMINY ŁODYGOWICE
ul. Piłsudskiego 75 34-325 Łodygowice

TEMAT:
ROZBUDOWA BUDYNKU OŚWIATOWEGO W ŁODYGOWICACH
Z PRZEZNACZENIEM NA KLUB DZIECIĘCY

STADIUM
P. B.
PROJEKT BUDOWLANY

BRANŻA
INWENTARYZACJA

OBIEKT
PRZEDSZKOLE GMINNE W ŁODYGOWICACH

ADRES
Łodygowice ul. Piłsudskiego 4 34-325 Łodygowice dz. 4730

TREŚĆ RYSUNKU
RZUT WIĘZBY - INWENTARYZACJA

SKALA
1:100

NR RYS.
14

AUTOR PROJEKTU
mgr inż. arch. MAGDALENA PIĄTEK

upr. nr 53/06/SŁOKK/II

SPRAWDZAJĄCY
mgr inż. arch. MAGDALENA JURASZ

upr. nr Rz/A-08/4

AUTOR PROJEKTU
KONSTRUKCJE _ STEFAN BIAŁKOWSKI

NR UPR.
upr. UAN-VI-1227/210/87

SPRAWDZAJĄCY
KONSTRUKTOR _ MACIEJ ŁAGOSZ

upr. SLK/1585/POOK/07

WSPÓŁPRACA
stud. Bartłomiej Szymański

NR
04.2011

ZMIANY
ORYGINALNY RYSU.

PRACOWNIA PROJEKTOWA:
MP STUDIO
UL. KOMOROWSKICH 95 34-300 ŻYWIEC

P:Autodesk Architectural Desktop R3, sn:700-50932892