KONSTRUKCJA SCHODÓW

C-C
SKALA 1:20

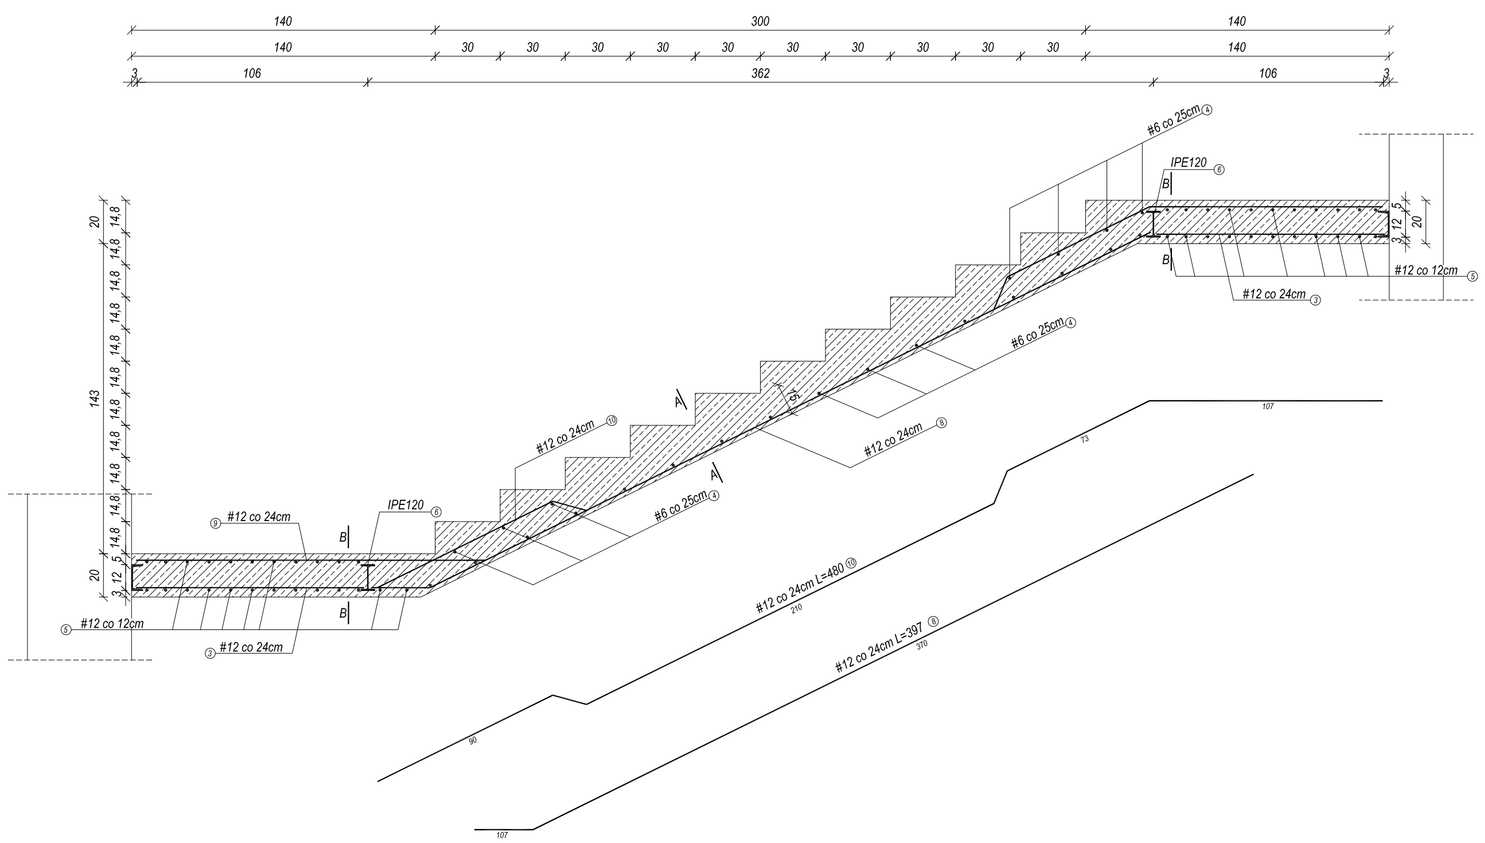

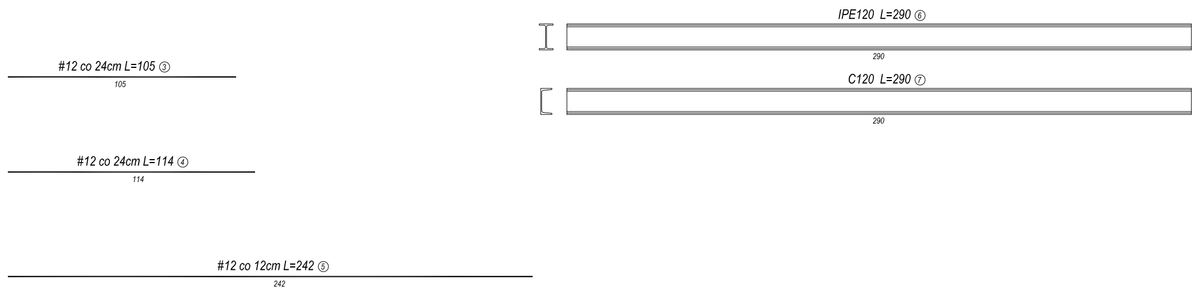

D-D
SKALA 1:20

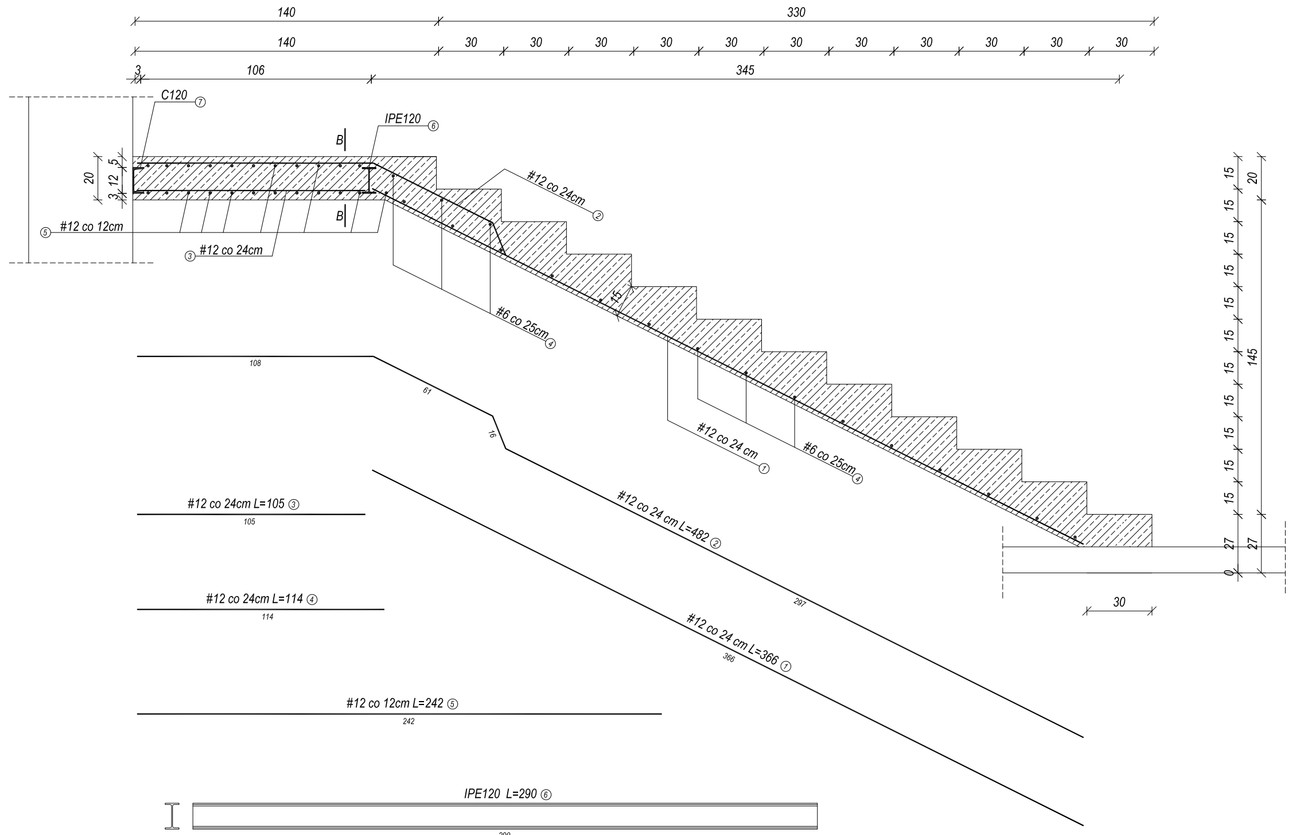

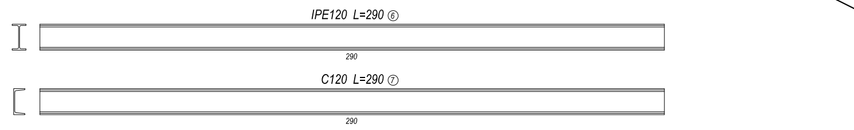

WIDOK Z GÓRY
SKALA 1:50

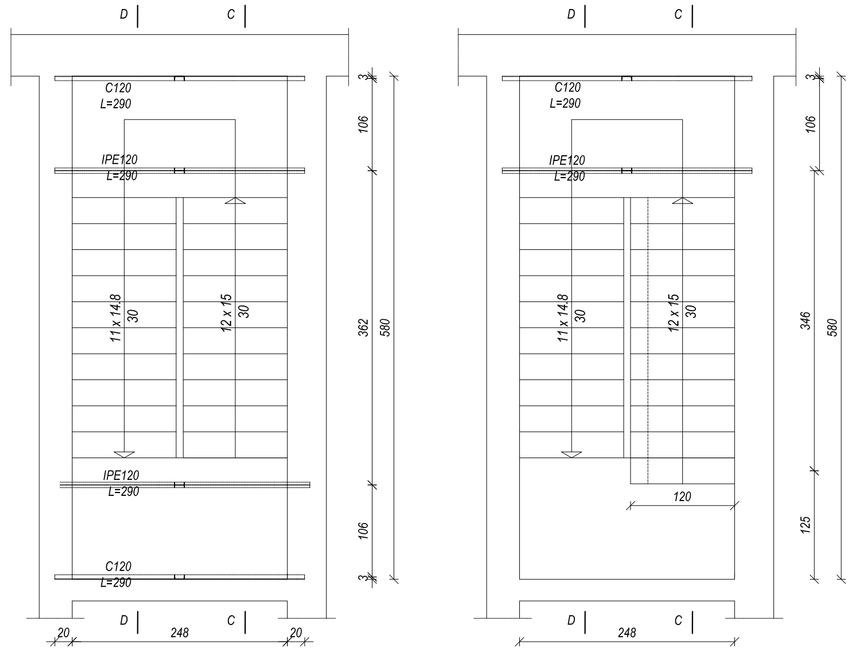

PRZEKRÓJ D-D
SKALA 1:50

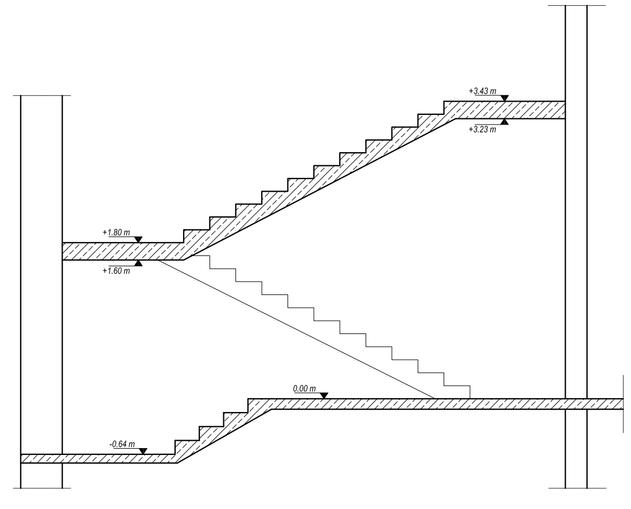

A-A i B-B
SKALA 1:20

A-A

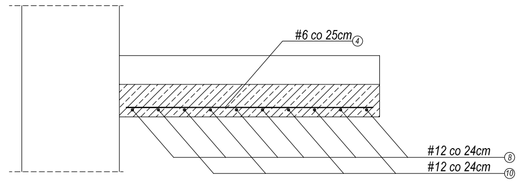

B-B

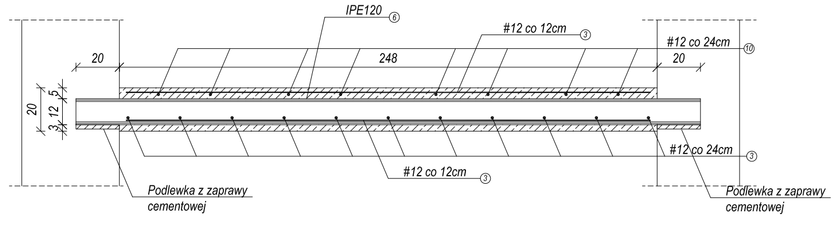

INWESTOR:
URZĄD GMINY ŁODYGOWICE
ul.Piłsudzkiego 75 34-325 Łodygowice

TEMAT:
ROZBUDOWA BUDYNKU OŚWIATOWEGO W ŁODYGOWICACH
Z PRZEZNACZENIEM NA KLUB DZIECIĘCY

STADIUM: P. B. — PROJEKT BUDOWLANY
BRANŻA: KONSTRUKCJA
OBIEKT: PRZEDSZKOLE GMINNE W ŁODYGOWICACH
ADRES: Łodygowice ul.Piłsudskiego 4 34-325 Łodygowice dz. 4730

TREŚĆ RYSUNKU: KONSTRUKCJA SCHODÓW
SKALA: 1:50, 1:20
NR RYS: K2
REK.

AUTOR PROJEKTU: KONSTRUKCJE _ STEFAN BIAŁKOWSKI
NR UPR.: upr. UAN-VI-1227/210/87

SPRAWDZAJĄCY: KONSTRUKTOR _ MACIEJ ŁAGOSZ
upr. SLK/1585/POOK/07

WSPÓŁPRACA: stud.Bartłomiej Szymański

NR | DATA: 04.2011 | ZMIANY: ORYGINALNY RYSUNEK