RZUT FUNDAMENTÓW

RZUT FUNDAMENTÓW
SKALA 1:50

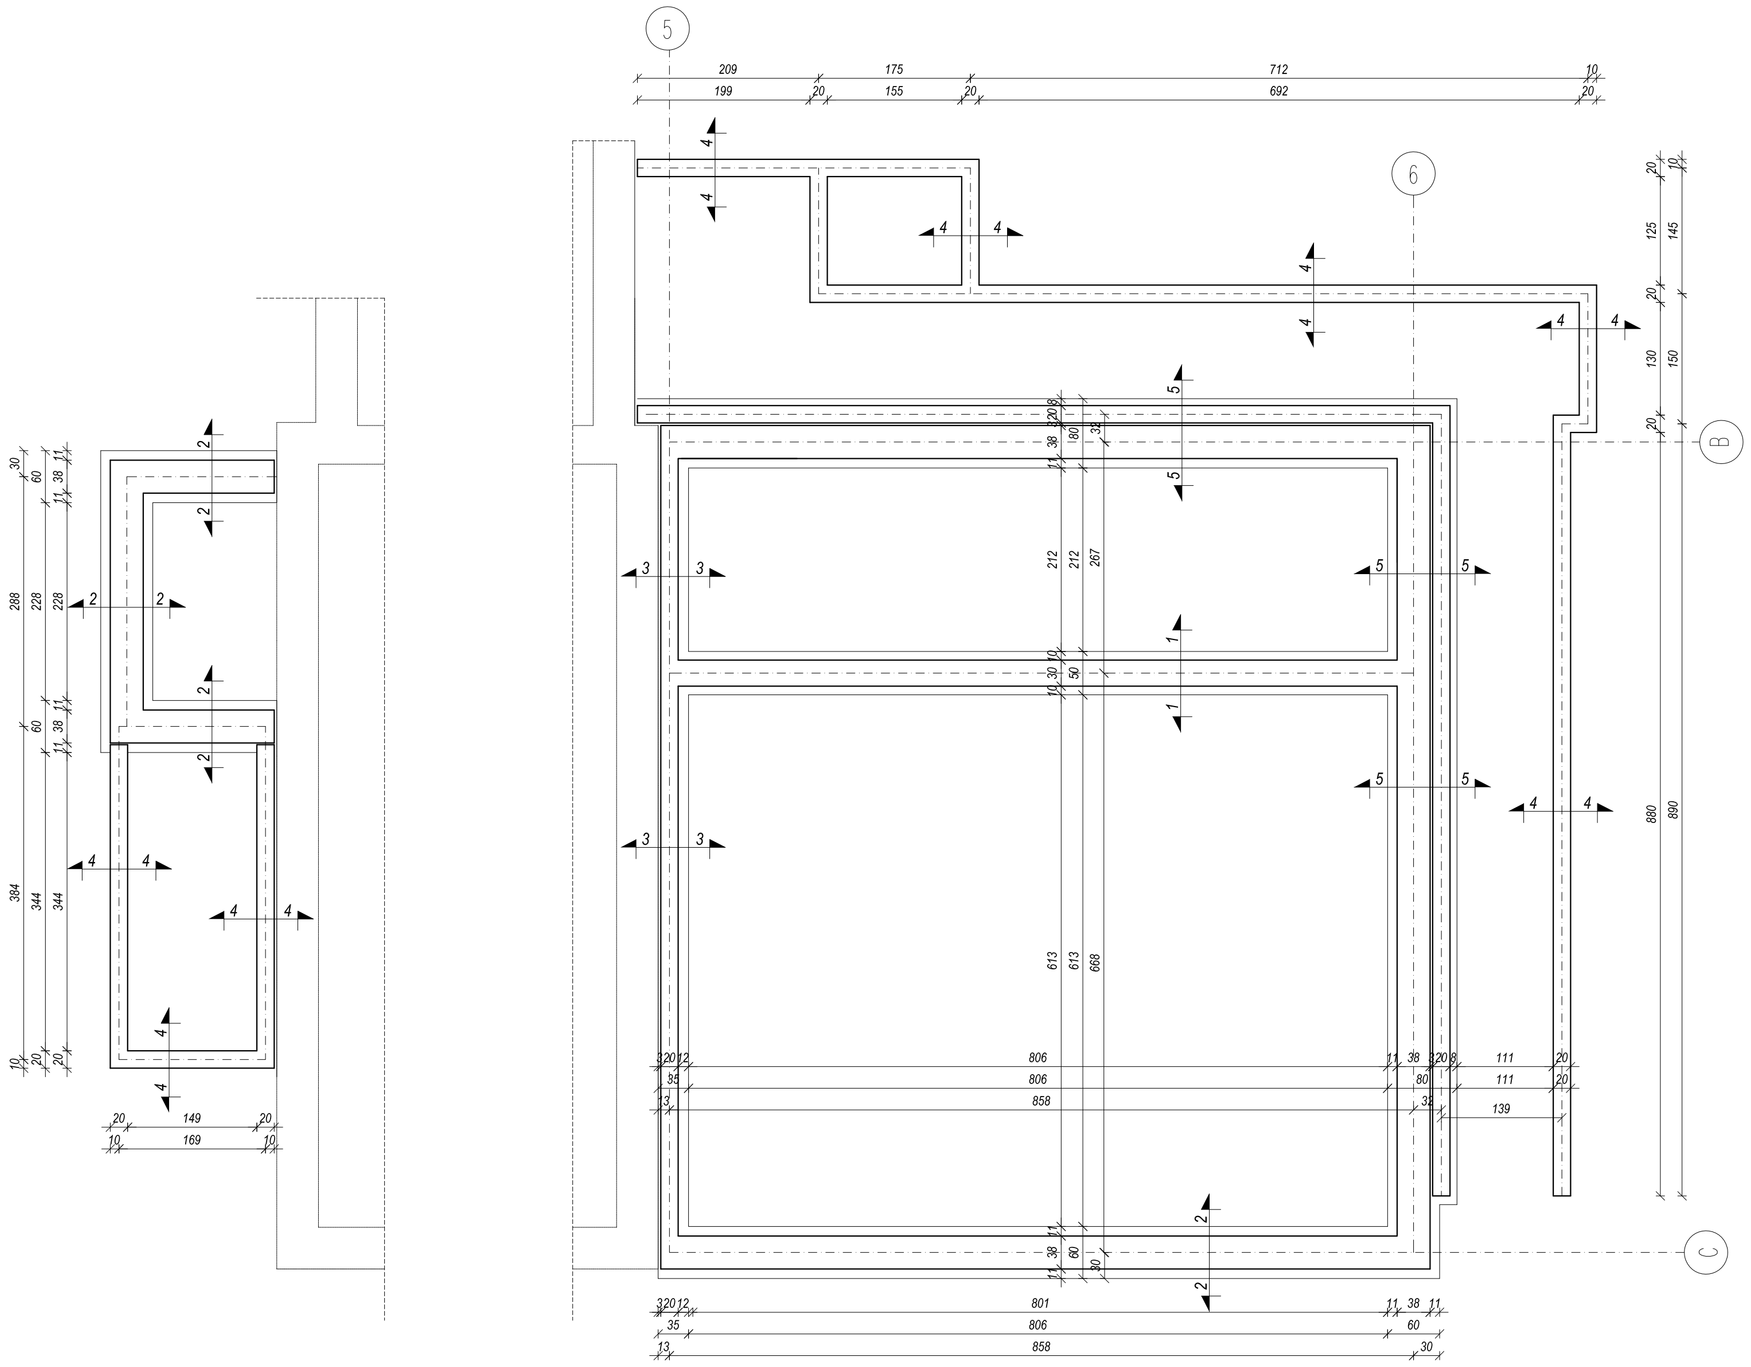

UWAGA.
ŚCIANY FUNDAMENTOWE POSADOWIC NA GŁĘBIKOŚCIM MIN.120 cm poniżej poziomu terenu
GÓRĘ ŚCIAN FUNDAMENTOWYCH ZAKOŃCZYC ŻELBETOWYM WIEŃCEM
WYSOKOŚCI MIN. 20 CM, ZBROJENIE 2# 12 mm GÓRA, 2# 12 DOŁEM, STRZEMONA # 6 CO 25 cm
W ŚCIANIE WYSTAJĄCEJ POWYŻEJ GRUNTU WYKONAĆ OTWORY # 25mm W CELU ODPROWADZENIA WODY
UZUSKAĆ SPADEK MIN.2%,DLA CZAP KAMIENNEJ OPASKI ZWIEŃCZAJĄCEJ MUREK

1-1
SKALA 1:20

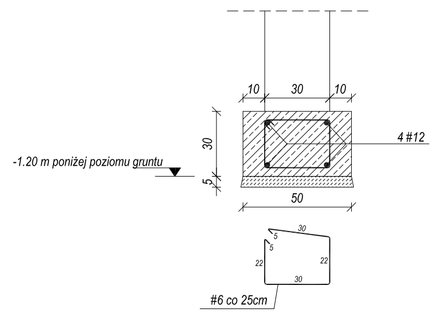

2-2
SKALA 1:20

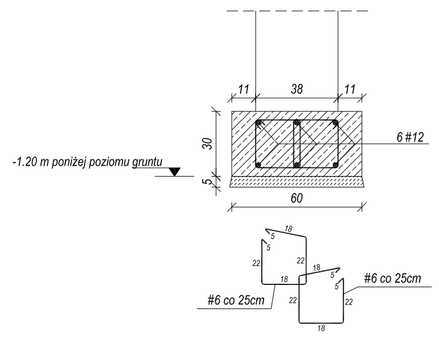

3-3
SKALA 1:20

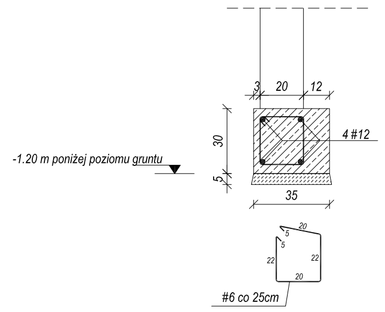

4-4
SKALA 1:20

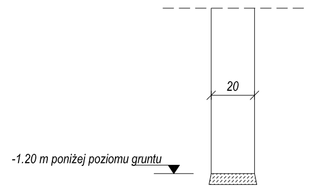

5-5
SKALA 1:20

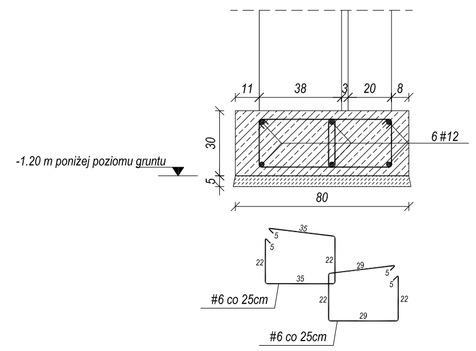

INWESTOR:
URZĄD GMINY ŁODYGOWICE
ul.Piłsudzkiego 75 34-325 Łodygowice

TEMAT:
ROZBUDOWA BUDYNKU OŚWIATOWEGO W ŁODYGOWICACH
Z PRZEZNACZENIEM NA KLUB DZIECIĘCY

STADIUM: P. B. PROJEKT BUDOWLANY
BRANŻA: KONSTRUKCJA

OBIEKT: PRZEDSZKOLE GMINNE W ŁODYGOWICACH

ADRES: Łodygowice ul.Piłsudskiego 4 34-325 Łodygowice dz. 4730

TREŚĆ RYSUNKU: RZUT FUNDAMENTÓW
SKALA: 1:50, 1:20
NR RYS. K1
REK

AUTOR PROJEKTU: KONSTRUKCJE _ STEFAN BIAŁKOWSKI
NR UPR. upr. UAN-VI-1227/210/87

SPRAWDZAJĄCY: KONSTRUKTOR _ MACIEJ ŁAGOSZ
upr. SLK/1585/POOK/07

WSPÓŁPRACA: stud.Bartłomiej Szymański

NR | DATA: 04.2011 | ZMIANY: ORYGINALNY RYSUNEK