


ELEWACJA PÓŁNOCNA

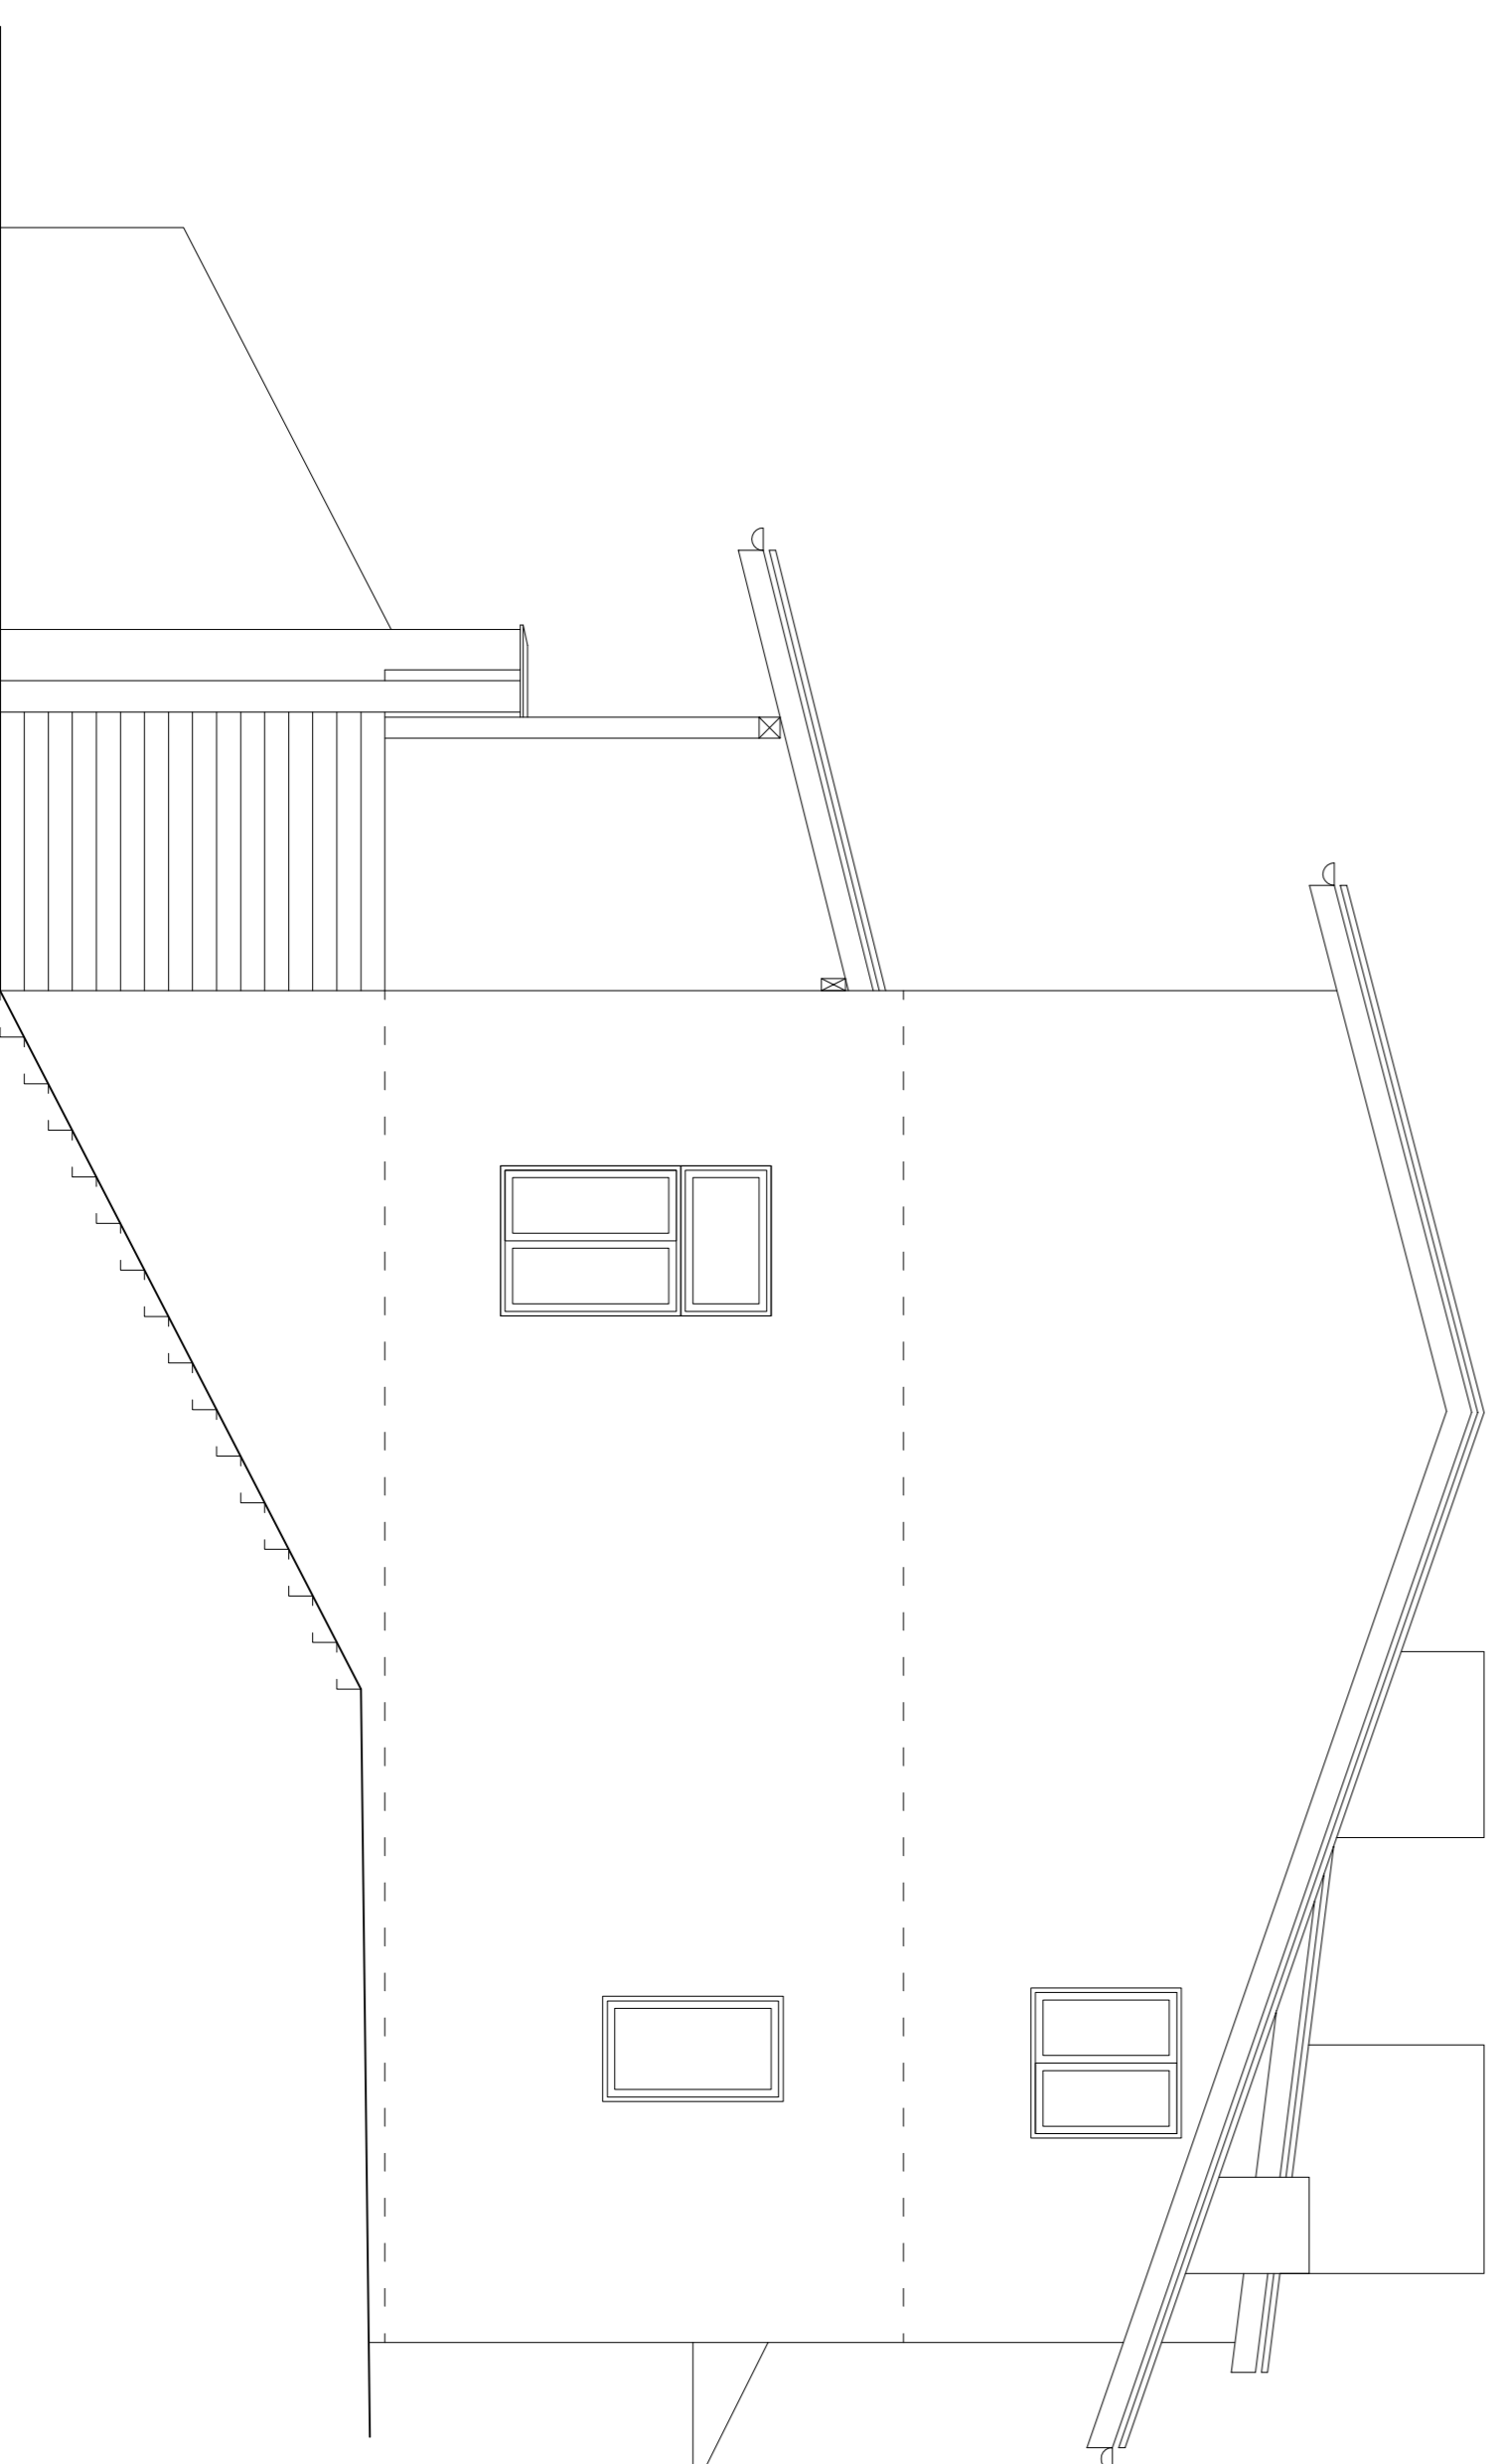

ELEWACJA WSCHODNIA

UWAGA!!!
WSZYSTKIE WYMIARY NALEŻY SPRAWDZIĆ NA BUDOWIE

INWESTOR
Gmina ŁODYGOWICE
ul. Piłsudskiego 75, 34-425 Łodygowice

STADIUM
INWENTARYZACJA

OPRACOWANIE
ARCHITEKTURA

ADRES
Pierzyskowska, dz. nr 1565

OPRACOWANIE
Budynki usługowy

TYTUŁ
REMONT BUDYNKU "SOŁTYSÓWKA"

TEMAT
ELEWACJE: PÓŁNOCNA I WSCHODNIA

SKALA
1:50

OPRACOWANIE
mgr inż. Dariusz Świątek

DATA
LIPIEC 2010

NUMER
16

OPRACOWANIE
26/2010