MAPA SYTUACYJNO- WYSOKOŚCIOWA SKALA 1:500

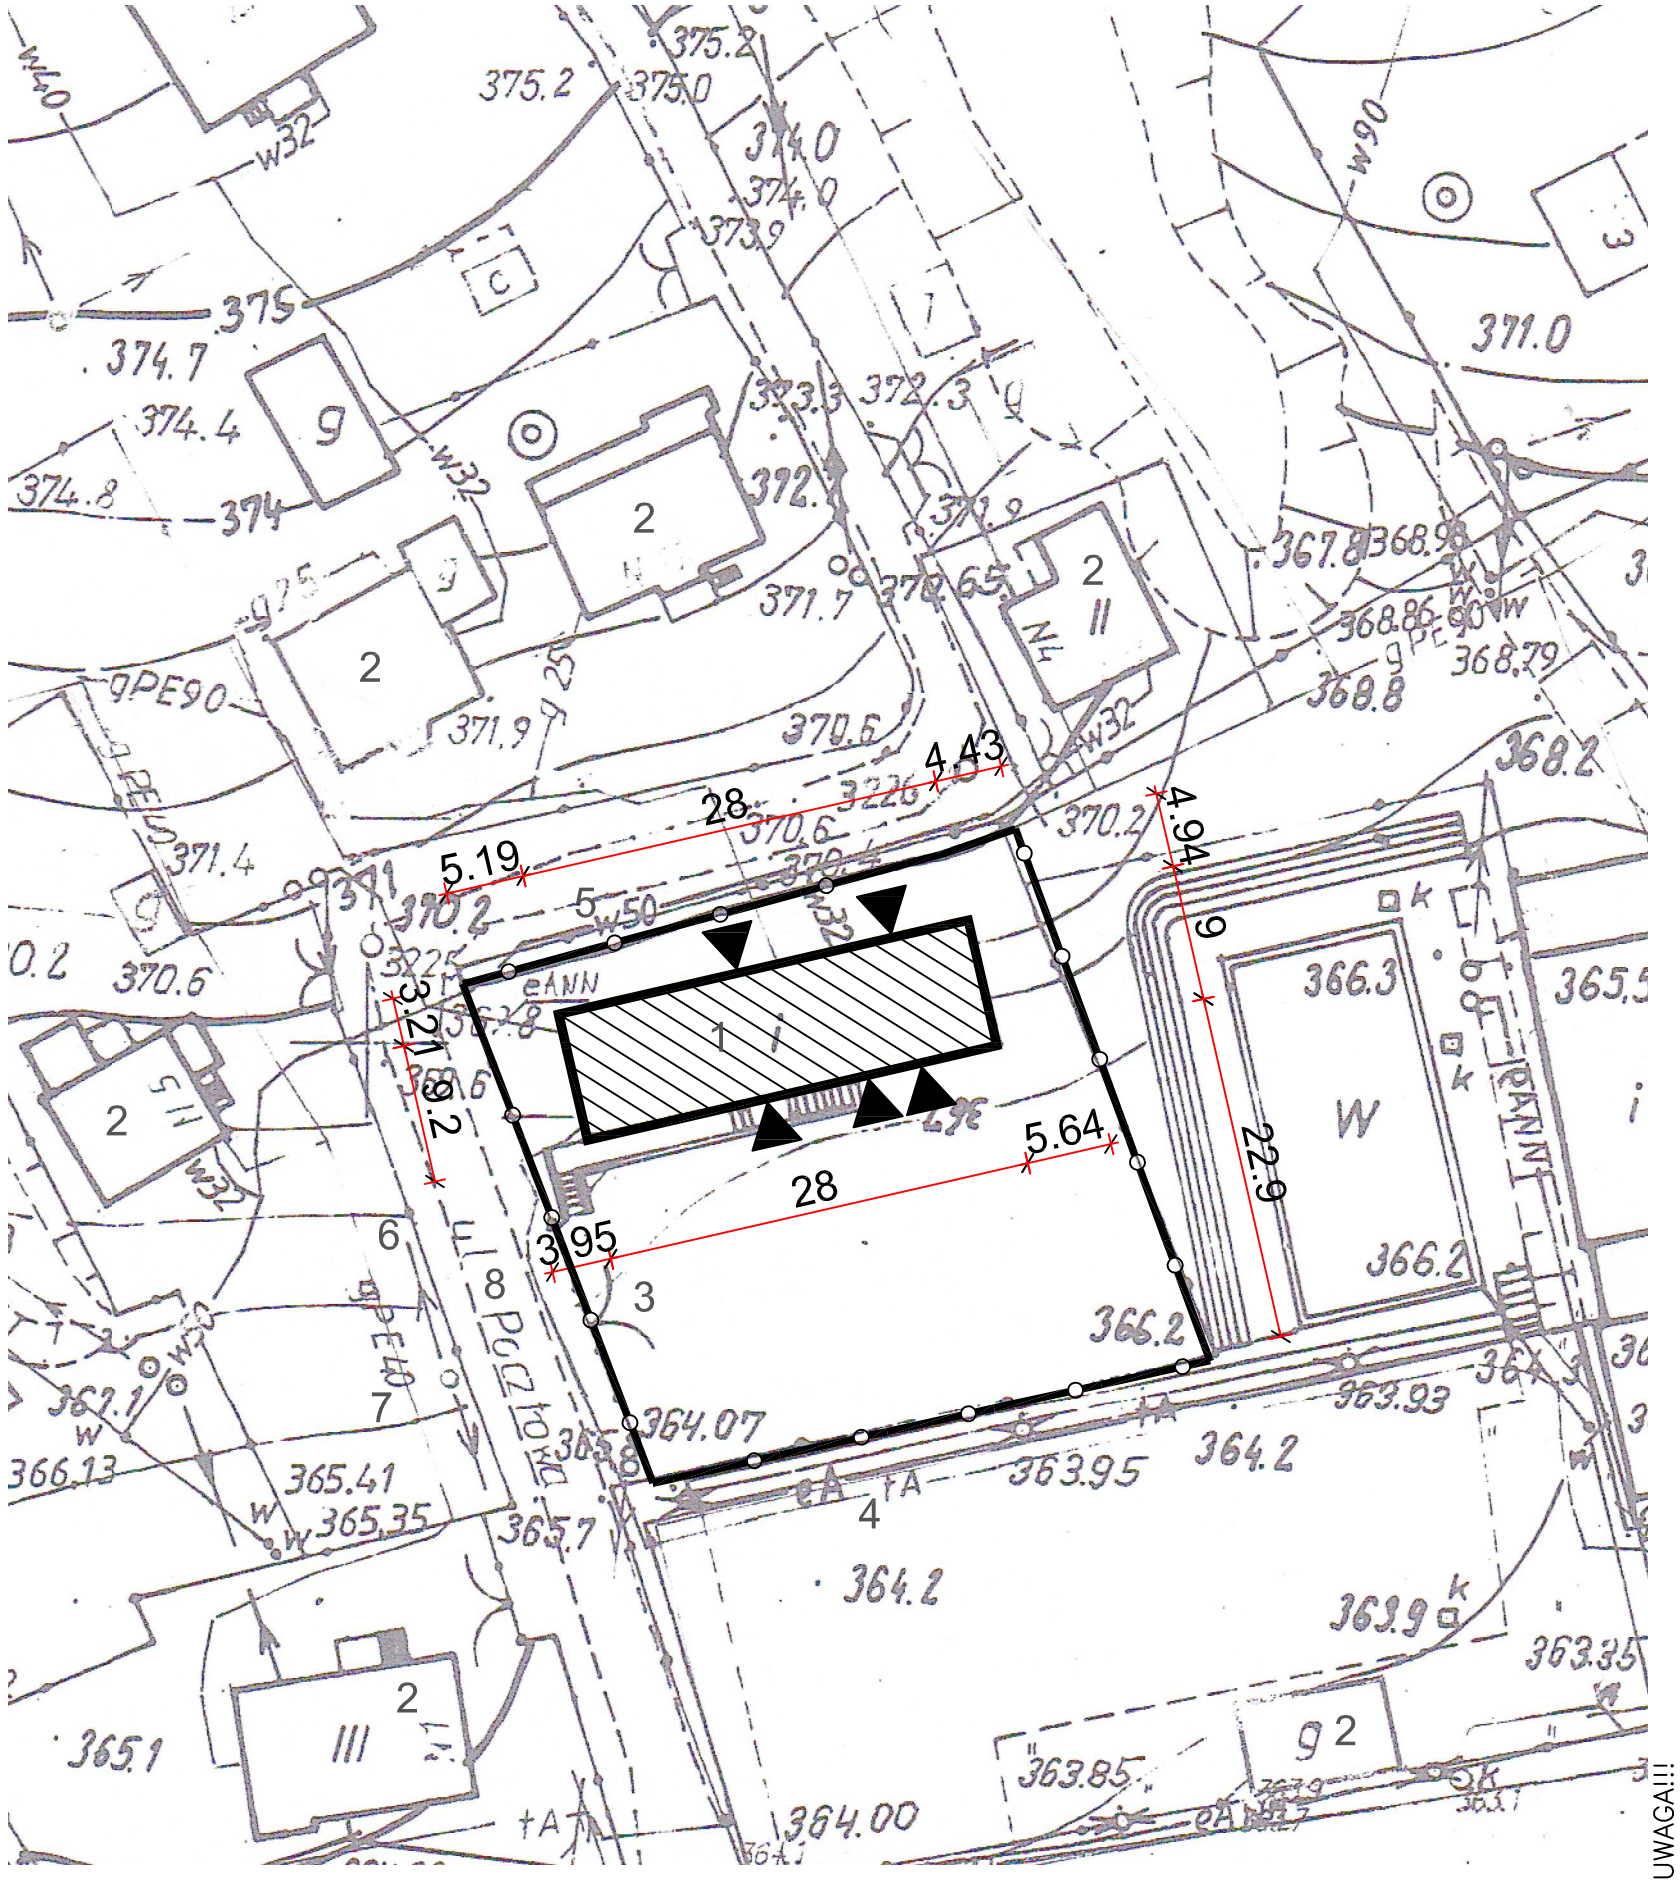

LEGENDA:

1 – BUDYNEK "SOŁTYSÓWKA"
2 – BUDYNKI SĄSIEDNIE
3 – ISTNIEJĄCY WJAZD
4 – ISTNIEJĄCA SIEĆ TELETECHNICZNA
5 – ISTNIEJĄCY SIEĆ WODOCIĄGOWA
6 – ISTNIEJĄCA SIEĆ ELEKTROENERGETYCZNA
7 – ISTNIEJĄCA SIEĆ GAZOWA
8 – DROGA DOJAZDOWA (UL. POCZTOWA, DZ.NR 1536)

– ZAKRES OPRACOWANIA

ZESTAWIENIE POWIERZCHNI:
POWIERZCHNIA ZABUDOWY ISTNIEJĄCA: 252m2
POWIERZCHNIA DZIAŁKI: 1800 m2
POWIERZCHNIA BIOLOGICZNIE CZYNNA: 1548,00m2 (86,00%)

– WEJŚCIA DO BUDYNKU

MIEJSCOWOŚĆ: PIETRZYKOWICE
POWIAT: ŻYWIECKI
WOJ.: ŚLĄSKIE
SEKCJA MAPY: 541.442.101

INWESTOR
Gmina ŁODYGOWICE
ul. Piłsudskiego 75, 34-325 Łodygowice

STADIUM: P.B.
BRANŻA: ARCHITEKTURA

OBIEKT: Budynek usługowy

ADRES: Pietrzykowice, dz. nr 1565

TEMAT: REMONT BUDYNKU "SOŁTYSÓWKA"

TREŚĆ RYSUNKU: PROJEKT ZAGOSPODAROWANIA TERENU
SKALA: 1:500
NR RYS.: 1PZT
REW.:

AUTOR PROJEKTU
mgr inż. arch. Edyta Krawczyk upr. 40/06/SLOKK/II
mgr inż. Dariusz Steczek

NR | DATA | ZMIANY
LIPIEC 2010 | ORYGINALNY RYSUNEK

NR PROJEKTU: 26/2010

UWAGA!!! WSZYSTKIE WYMIARY NALEŻY SPRAWDZIĆ NA BUDOWIE