



PRZEKROJ A-A PRZEZ BIEŻNIĘ

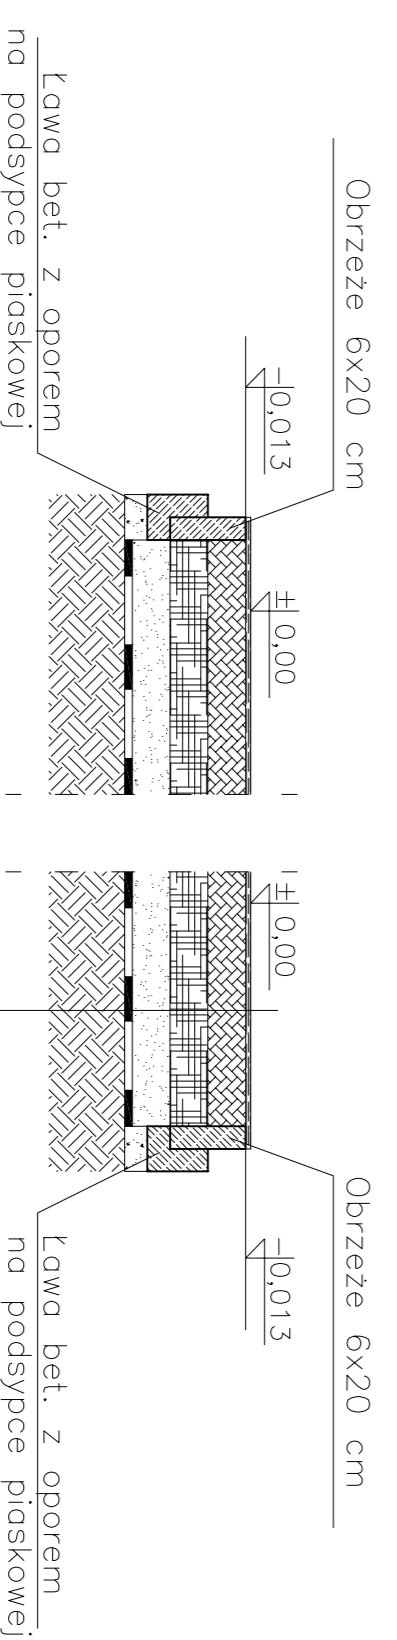

1,3cm	Warstwa nierzeczy: poliuretanowej
10cm	Beton jarmisz B-15
10cm	Kruszywo łamane ø0-31,5mm
10cm	Warstwa odsączająca z prosku
	Gęstość: 250g/m ³
	Grunt rodzimy

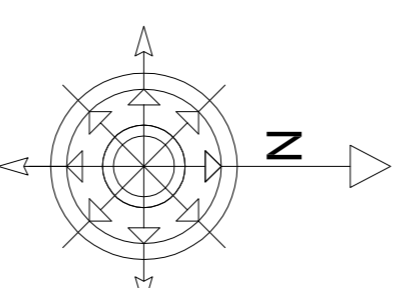

UWAGA!!!

WSZYSTKIE WYMIARY NALEŻY SPRAWDZIĆ NA BUDOWIE

WYKONANIE Gmina Łodygowice ul. Piłsudskiego 73, 34-505 Łodygowice	SYMBOL ARCHITEKTURA
STANOWISKO P.B.	OBIEKT Baldyko sportowa, Uładzina
ADRES Łodygowice, ul. nr 4895/1	DATA SERPEN 2010
TYTUŁ BIEŻNIA OKOLINA	WYKONANIE 14/9/17
TYTUŁ RZUT BIEŻNI OKOLINA/PRZEKROJ A-A	SKALA 1:100/20
WYKONANIE Marta Dobrowolska ul. Słowackiego 20, 34-505 Łodygowice	WYKONANIE SERPEN 2010
DATA SERPEN 2010	WYKONANIE 25/2010
DATA SERPEN 2010	WYKONANIE 25/2010