
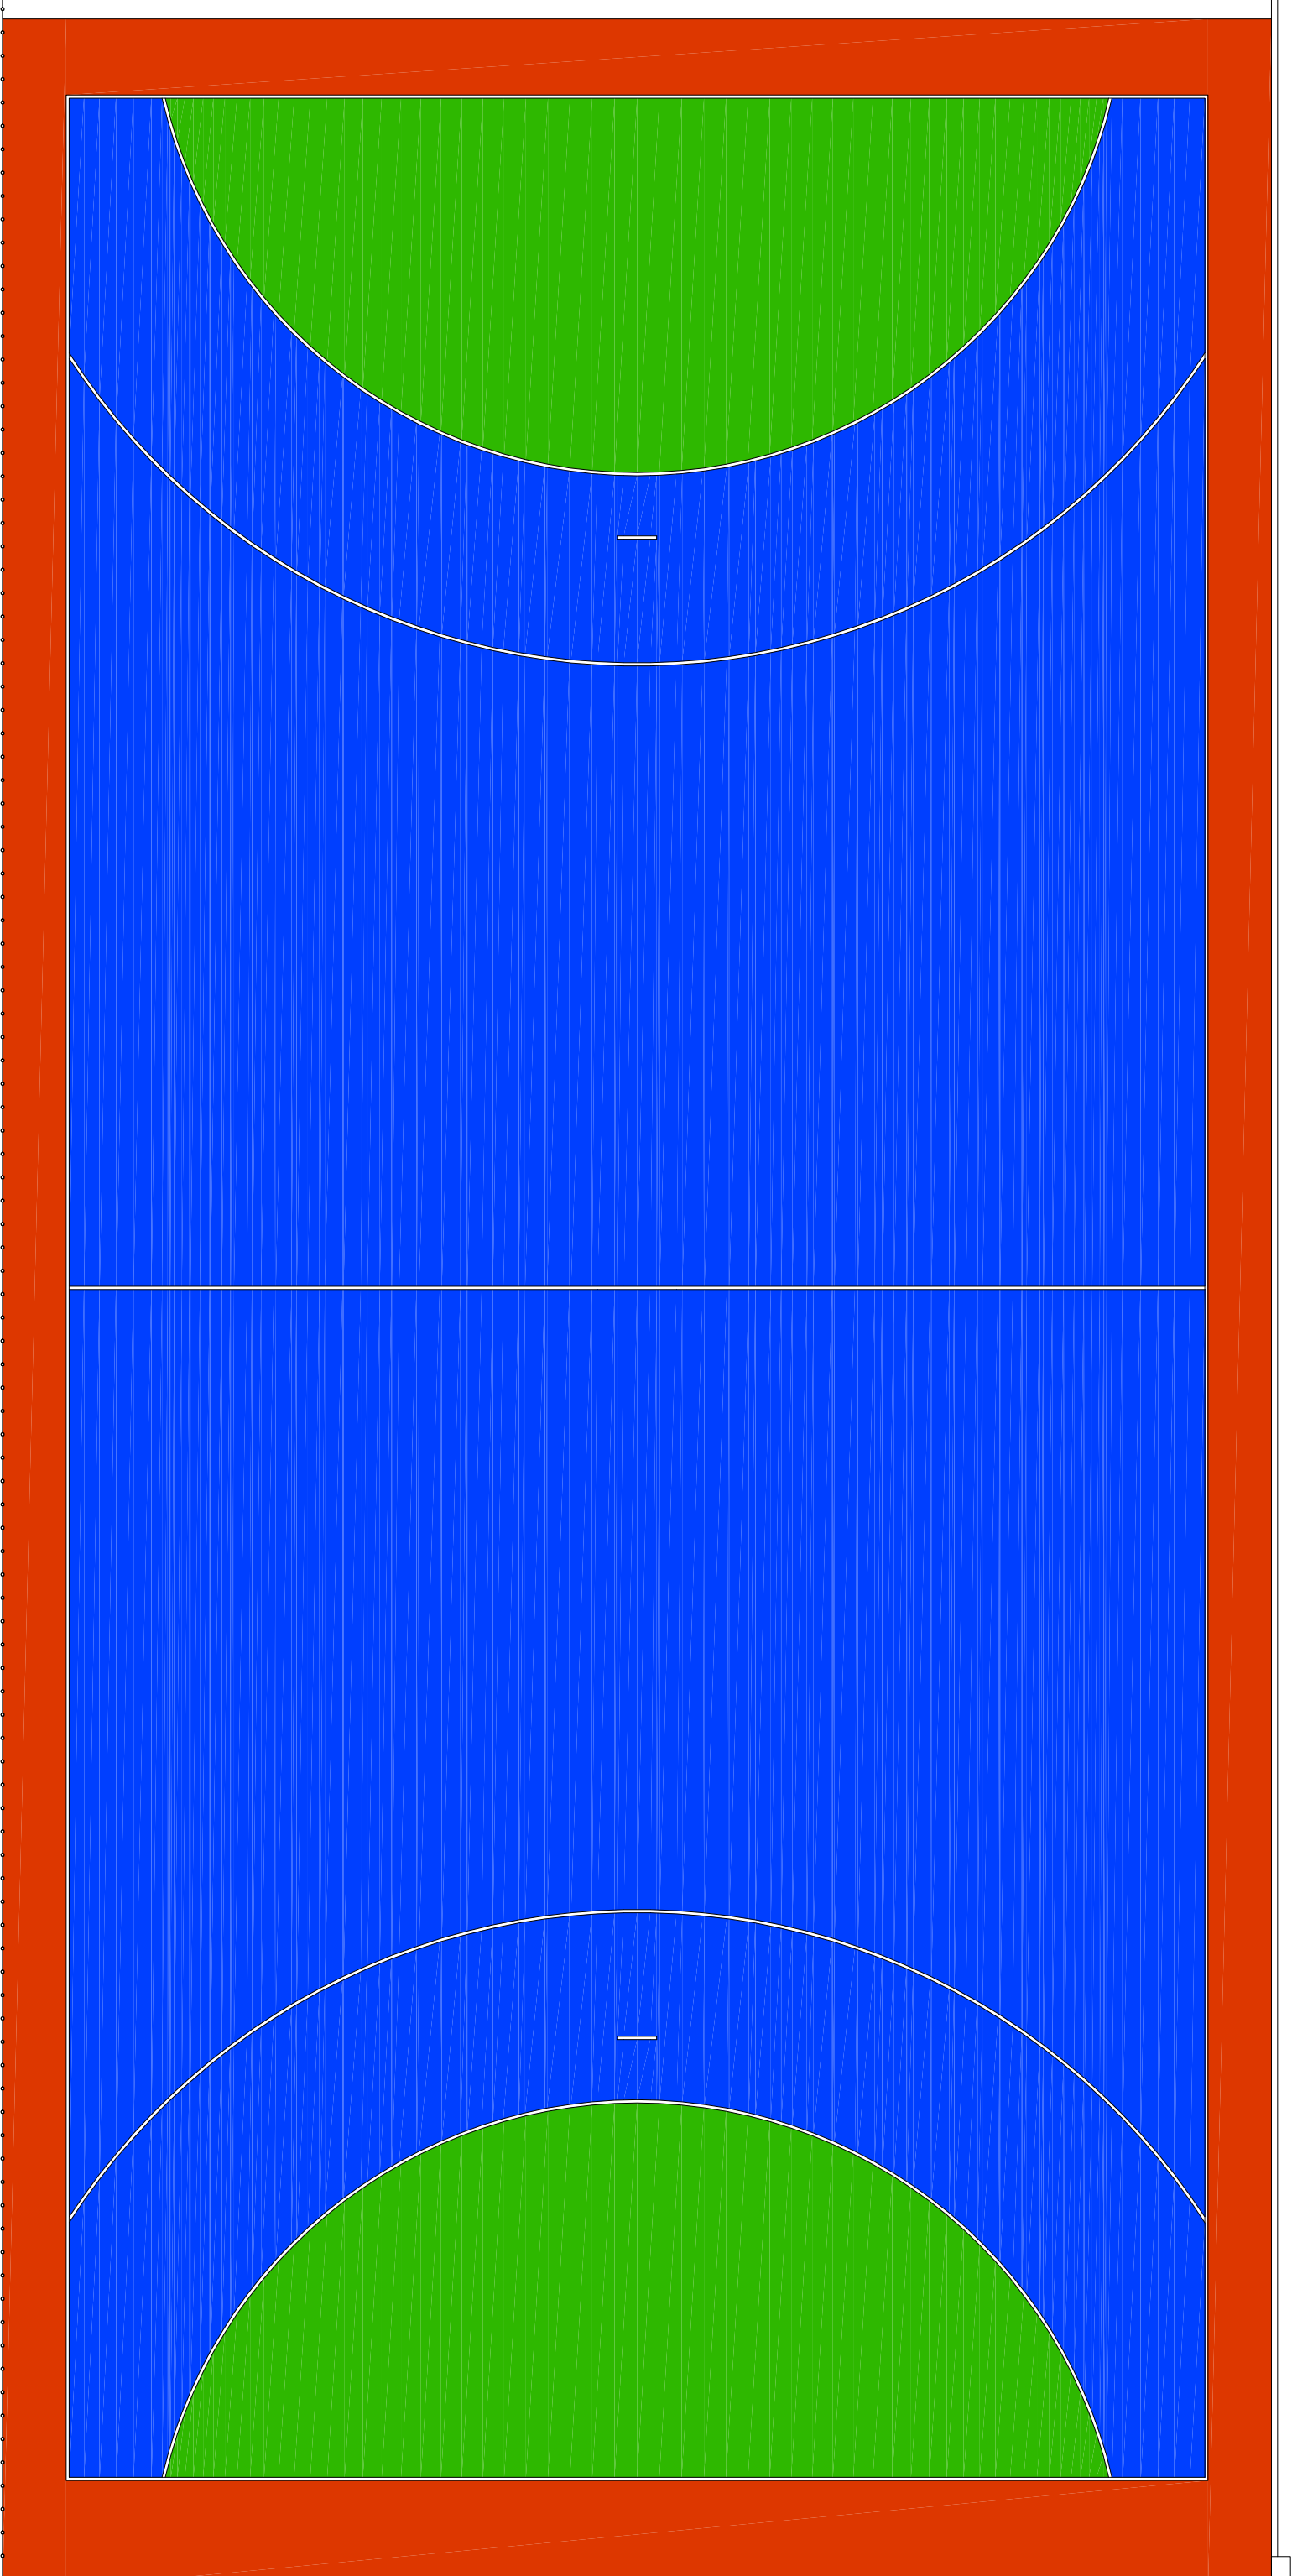


KOLORYSTYKA:

- DLA POLA BOISKA – KOLOR NIEBIESKI
- DLA POLA BOCZNEGO – KOLOR CEGLASTY
- DLA POLA BRAMKOWEGO – KOLOR ZIELONY
- DLA LINII – KOLOR BIAŁY

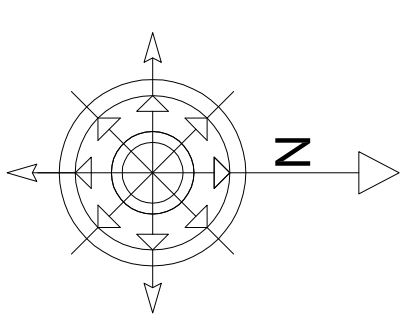

INWESTOR
Gmina Łodygowice
 ul. Piłsudskiego 75, 34-325 Łodygowice

STADION
 P.B.
 BRANŻA
ARCHITEKTURA

OBIEKT
 Boisko sportowe, bieżnia

ADRES
 Łodygowice, dz. nr 4665/1

TEMAT
BOISKO DO PIŁKI RĘCZNEJ

TREŚĆ RYSUNKU
RZUT BOISKA DO PIŁKI RĘCZNEJ - KOLORYSTYKA

SKALA
1:100

AUTOR PROJEKTU
 Jerzy Dąbrowski
 mgr inż. Dariusz Stęczek

upr. 109/77

NR DATA ZMIANY
 SIERPIEŃ 2010 ORYGINALNY RYSUNEK

NR PROJEKTU
25/2010

UWAGA!!!
 WSZYSTKIE WYMIARY NALEŻY SPRAWDZIĆ NA BUDOWIE