

**KOPIA MAPY**


STAROSTWA ŻYWIĘCKI  
POWIATOWY OŚRODEK KARTOGRAFICZNY I  
GEODEZYJNEJ I KARTOGRAFICZNEJ W ŻYWIĆU

Sekcja nr. k. m. Nr. 117  
**SKALA 1:1000**

MIEJSCOWOŚĆ: **ŻYWIĆ**

Postawiona została niniejsza mapa z oryginałem przyjętym do państwowego zasobu geodezyjnego i kartograficznego w dniu: 17.05.2011 r. pod nr. K.E.R.G. 416.22

STAROSTA ŻYWIĘCKI  
POWIATOWY OŚRODEK KARTOGRAFICZNY I  
GEODEZYJNEJ I KARTOGRAFICZNEJ W ŻYWIĆU  
Redukowanie, rozpisywanie, wymiary, wyznaczenie punktów geodezyjnych wymaga wykonania o którym ma obowiązek usłuszenia z dn. 17-05-1989 r. w sprawie geodezyjnej i kartograficznej (Dz. U. z 2005r. Nr 240 poz. 4927)

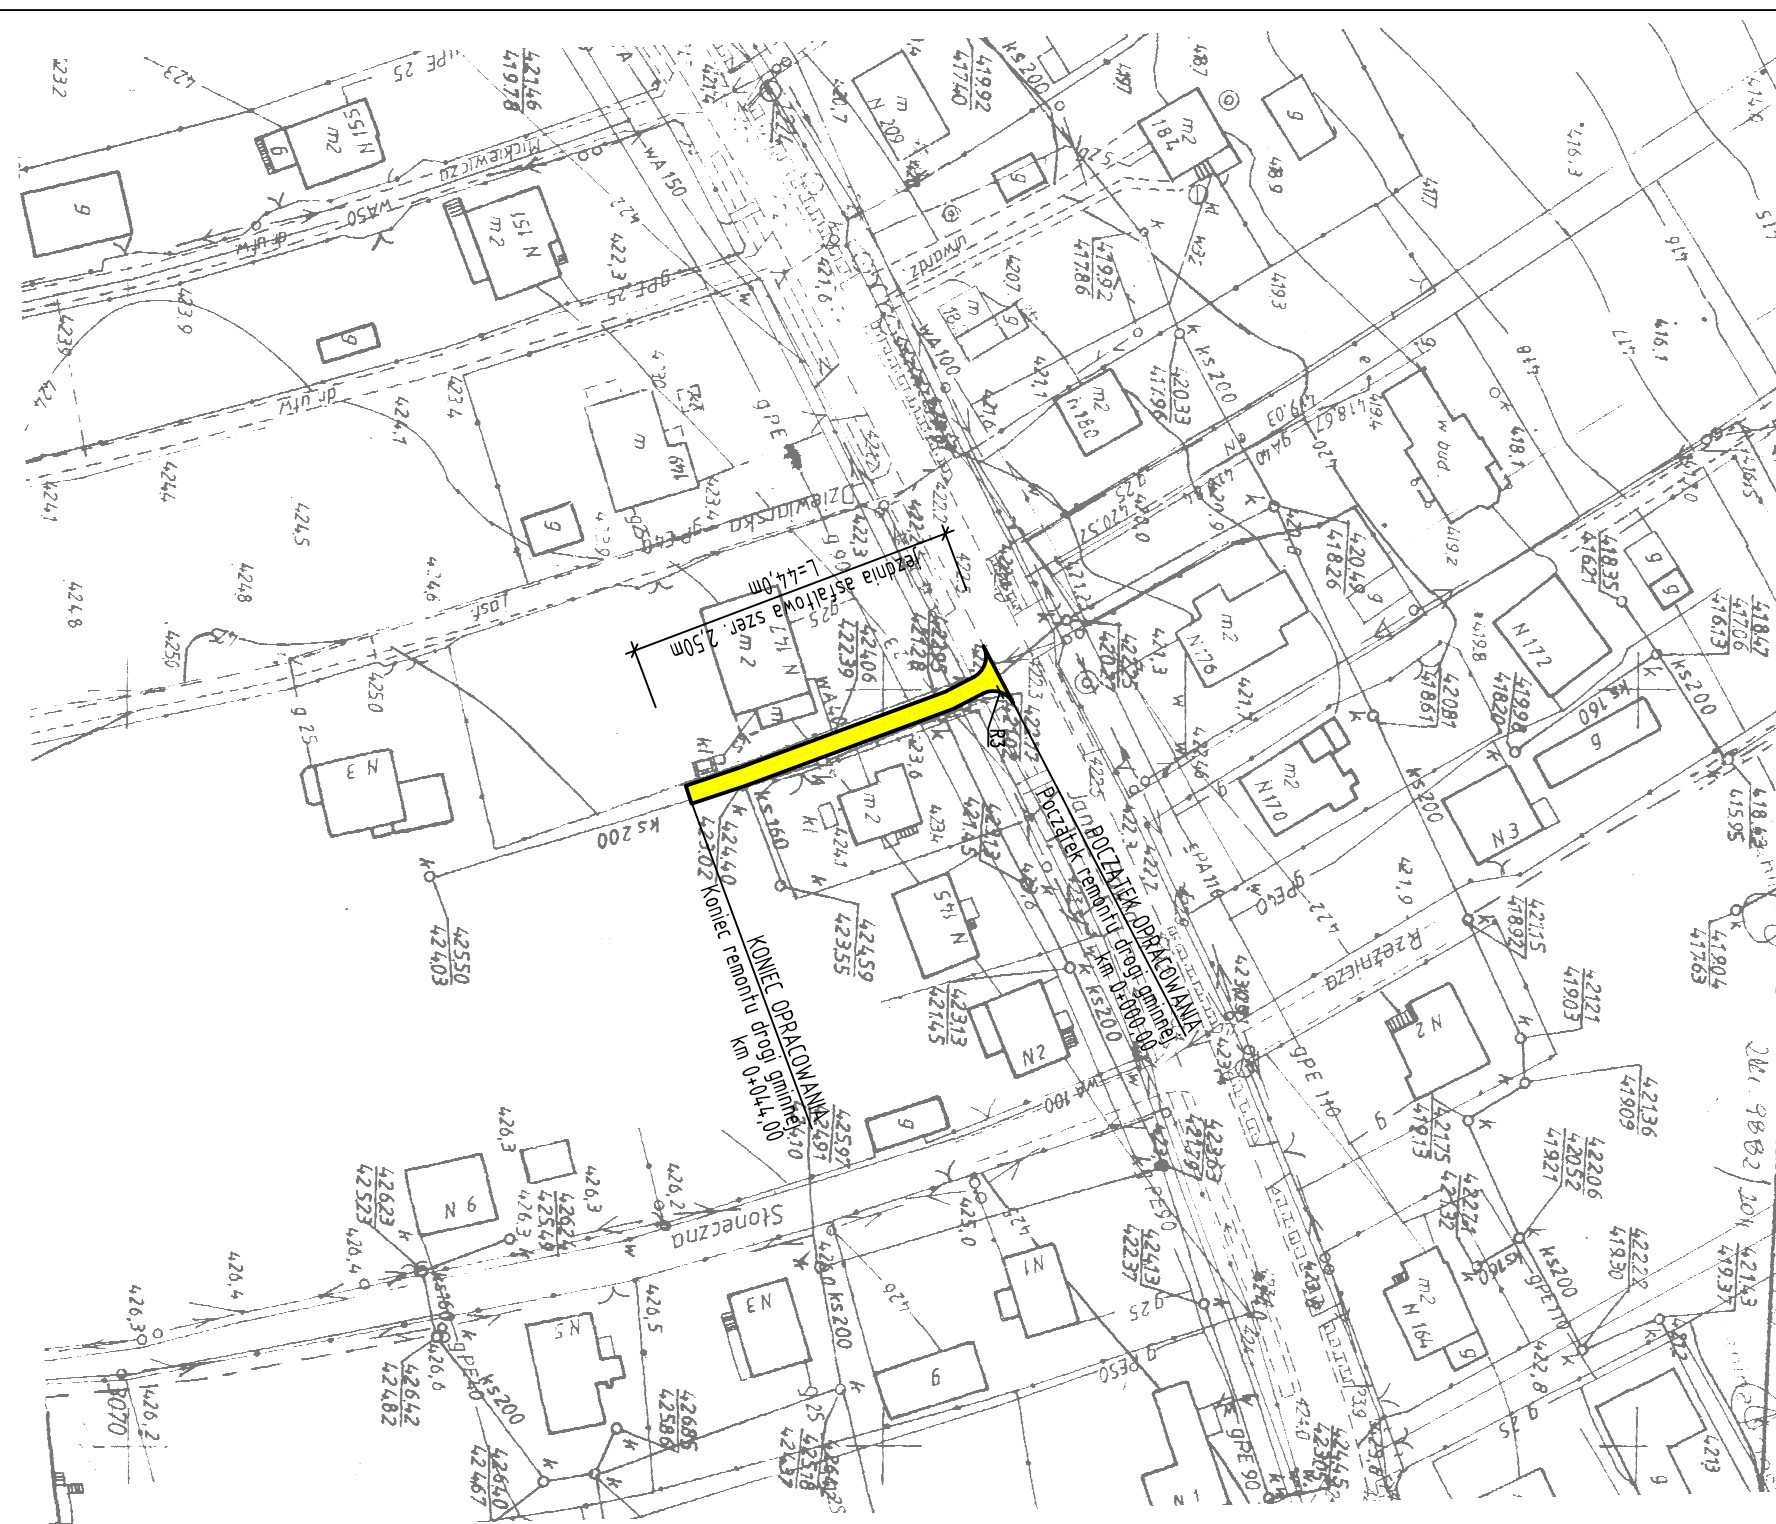

# PLAN SYTUACYJNY

SKALA 1:1000

pracownia projektowa KBN PROJEKT		TEMAT OPRACOWANIA: REMONT DROGI GMINNEJ UL. POZIOMKOWA W PIETRZYKOWICACH	
LOKALIZACJA: DROGA GMINNA - DZIAŁKA NR 3676			
INWESTOR: 34-325 ŁODYGOWICE UL. PIŁSUDSKIEGO 75	BRANŻA: DROGOWA	RSYS NR D-1	
STADIUM: PROJEKT UPROSZCZONY		SKALA 1:1000	
NAZWA RYSUNKU: PLAN SYTUACYJNY		DATA: VI 2011 r.	
PROJEKTOWAŁ: mgr inż. Tomasz Kotajny nr upr. SLK178981/PODDI07 w specj. drogowej		PODPIS:	
AUTOR OPRACOWANIA: mgr inż. Arkadiusz Krzesak upr. nr SLK21821/PMOK08		PODPIS:	