


MAPA EWIDENCJI GRUNTÓW

SKALA 1:2000

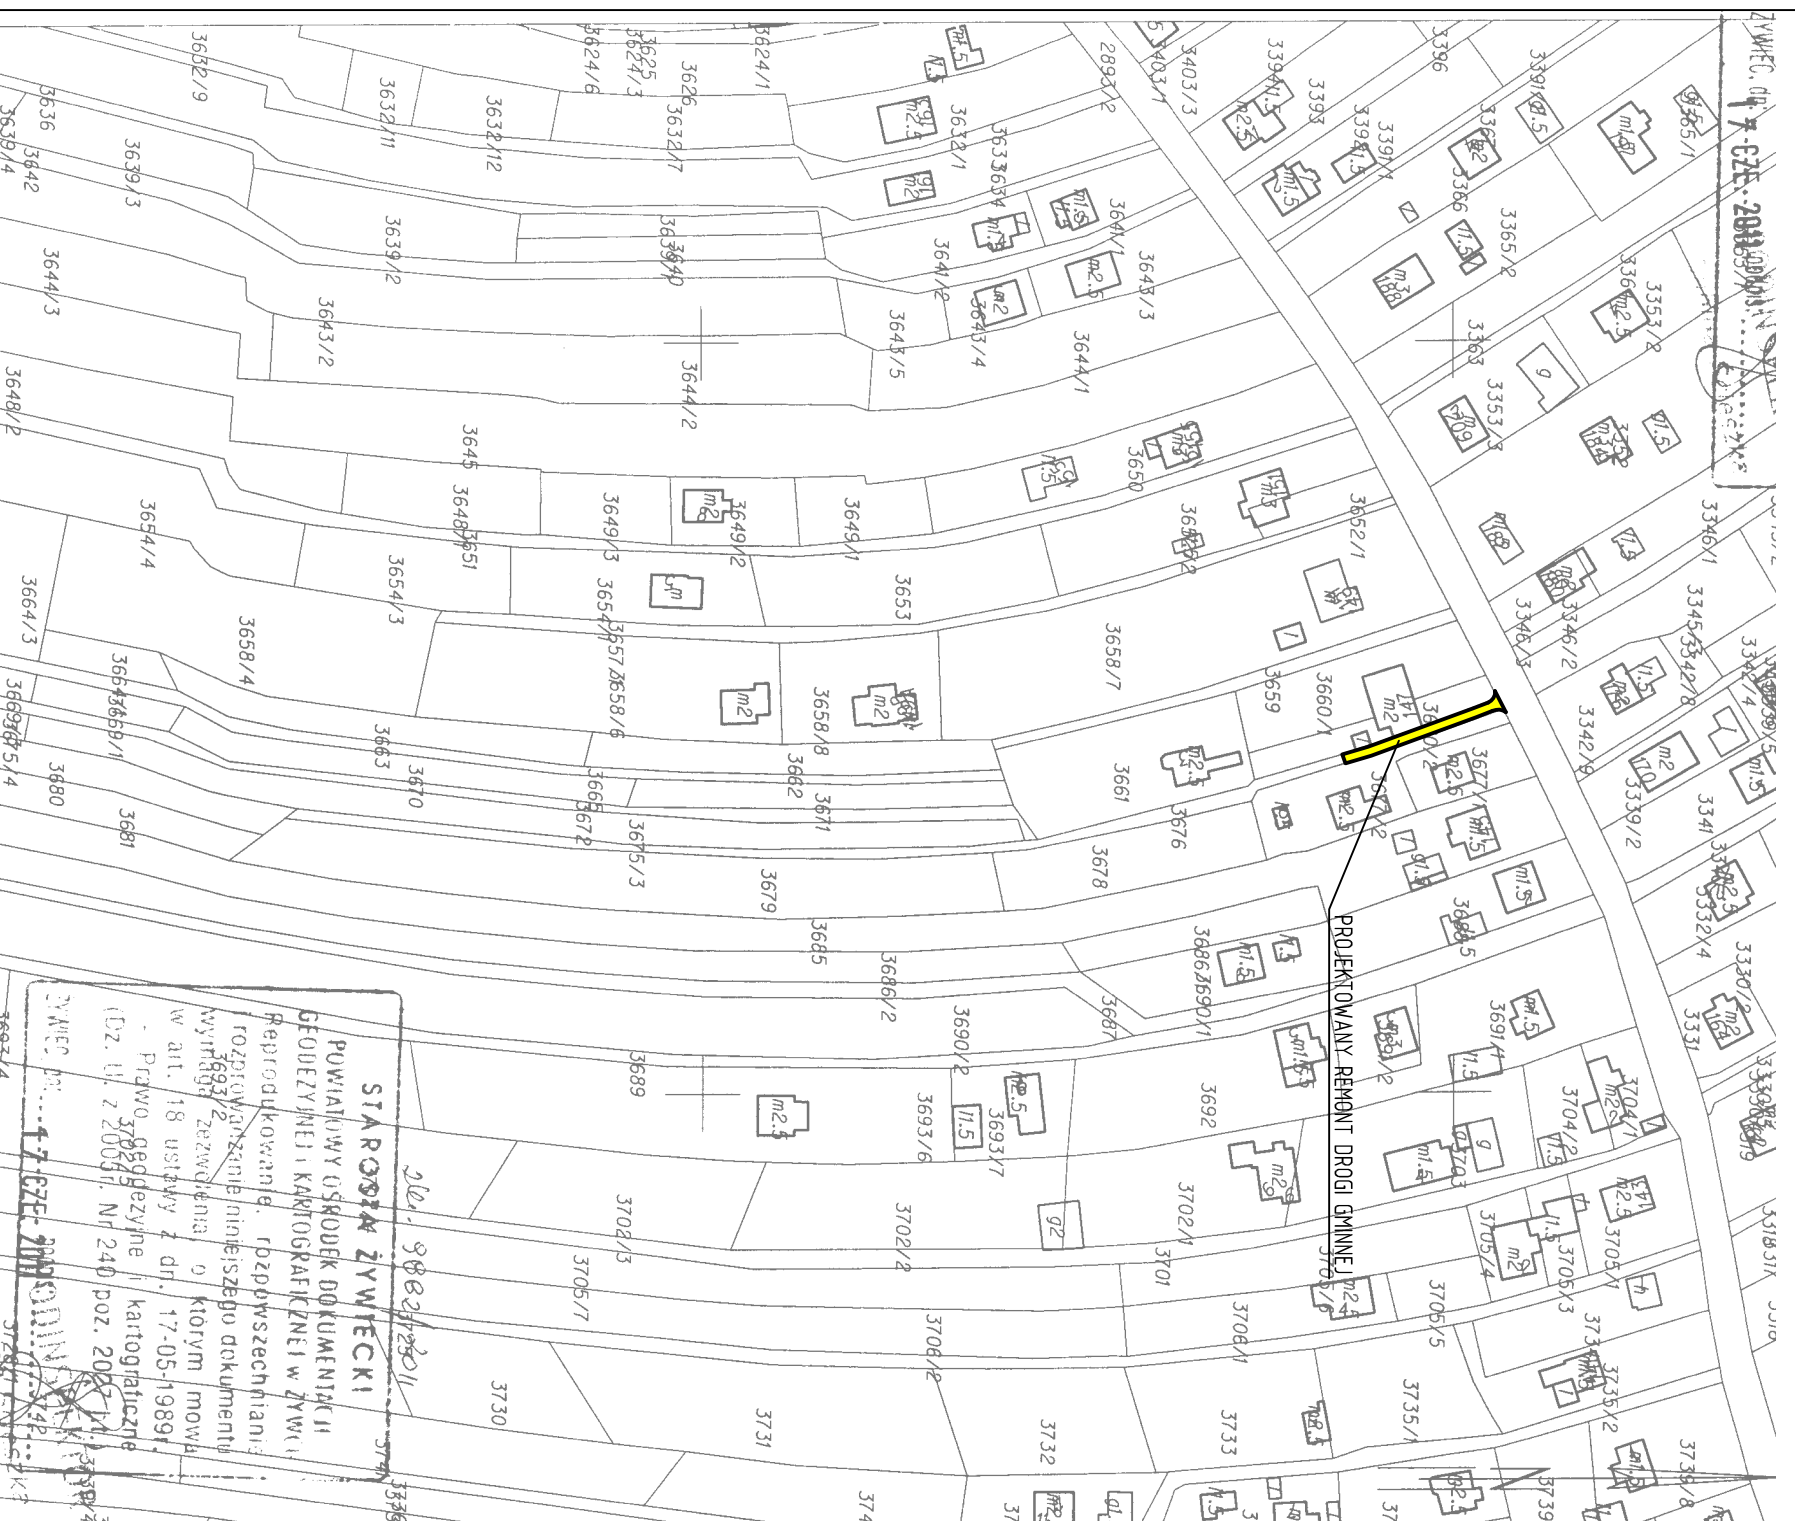

ul. 3662/2011

STAROSTA ŻYWIĘCKI

POWIATOWY OŚRODEK DOKUMENTACJI
GEODEZYJNEJ I KARTOGRAFICZNEJ W ŻYWIĘCKU

Reprodukcje i rozpowszechnianie:
rozpowszechnienie niniejszego dokumentu
wymaga zgody zarządcy o którym mowa
w art. 18 ustawy z dn. 17-05-1989 r.
Prawo geodezyjne i kartograficzne
(Dz. U. z 2003 r. Nr 240 poz. 2027).

ŻYWIĘC, dn. 17.05.2011 r.

pracownia projektowa KBN PROJEKT		TEMAT OPRACOWANIA: REMONT DROGI GMINNEJ UL. POZIOMKOWA W PIETRZYKOWICACH		
LOKALIZACJA: DROGA GMINNA - DZIAŁKA NR 3676		RYS. NR D-2		
INWESTOR: 34-325 ŁODYGOWICE UL. PŁSUDSKIEGO 75	BRANŻA: DROGOWA			SKALA 1:2000
STADIUM: PROJEKT UPROSZCZONY		DATA: VI 2011 r.		
NAZWA RYSUNKU: MAPA EWIDENCJI GRUNTÓW		PODPIS:		
PROJEKTOWAŁ: mgr inż. Tomasz Kotajny nr upraw. SŁK/1898/PODD/07 w specj. drogowej		PODPIS:		
AUTOR OPRACOWANIA: mgr inż. Arkadiusz Krzesak upr. nr SŁK/2182/PWOK/08		PODPIS:		