



**Przekrój typowy na odcinku
od km 0+000,00 do km 0+240,00**

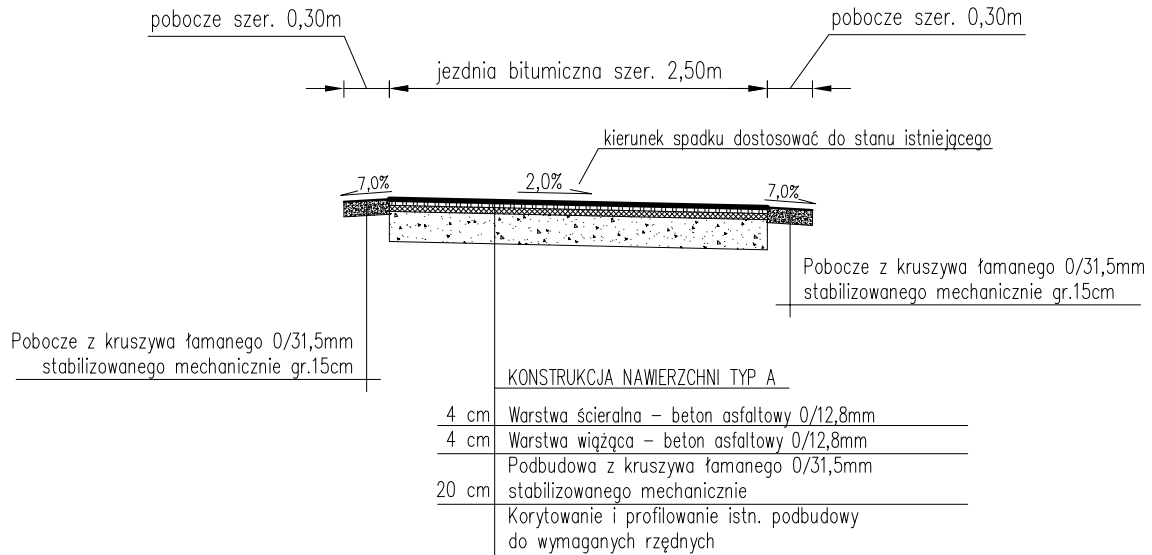

**Przekrój typowy na odcinku
od km 0+240,00 do km 0+283,00**

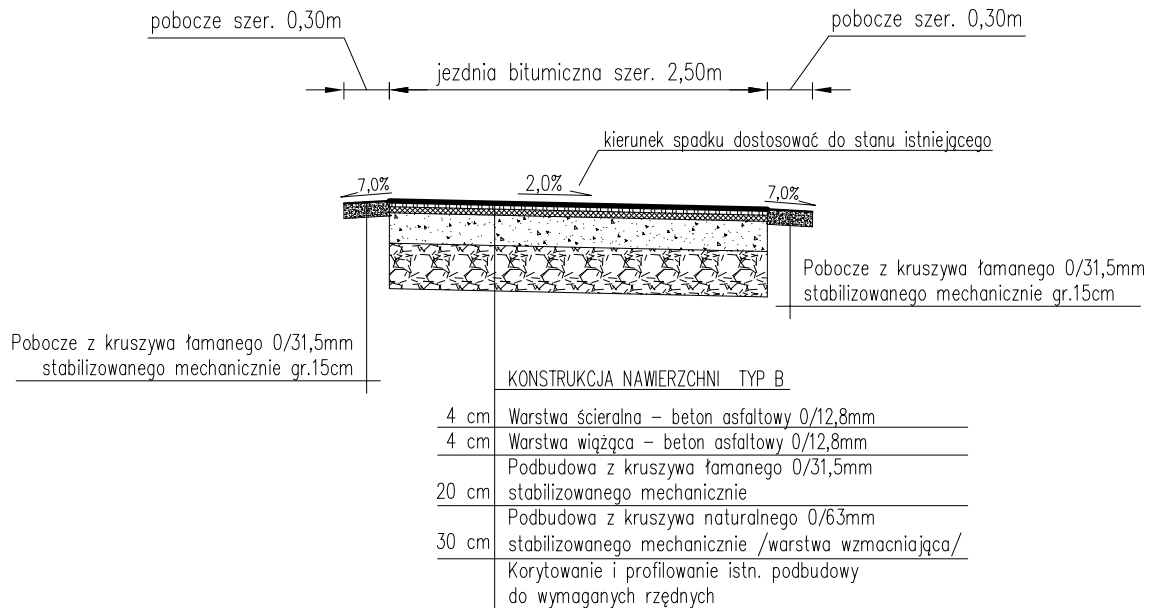

pracownia projektowa KBN PROJEKT	TEMAT OPRACOWANIA: REMONT DROGI GMINNEJ UL. RÓWNA W PIETRZYKOWICACH		
	LOKALIZACJA: DROGA GMINNA - DZIAŁKA NR 3191		
INWESTOR: GMINA ŁODYGOWICE 34-325 ŁODYGOWICE UL. PIŁSUDSKIEGO 75		RYS. NR D-3	
STADIUM: PROJEKT UPROSZCZONY	BRANŻA: DROGOWA	SKALA 1:50	
NAZWA RYSUNKU: PRZEKRÓJ TYPOWY		DATA: VI 2011 r.	
PROJEKTOWAŁ:	mgr inż. Tomasz Kotajny nr upr. SLK/1898/POOD/07 w specj. drogowej	PODPIS:	
AUTOR OPRACOWANIA:	mgr inż. Arkadiusz Krzesak upr. nr SLK/2182/PWOK/08	PODPIS:	