KOMORA ŻELBETOWA -ZBROJENIE /PŁYTY/

SKALA 1:25

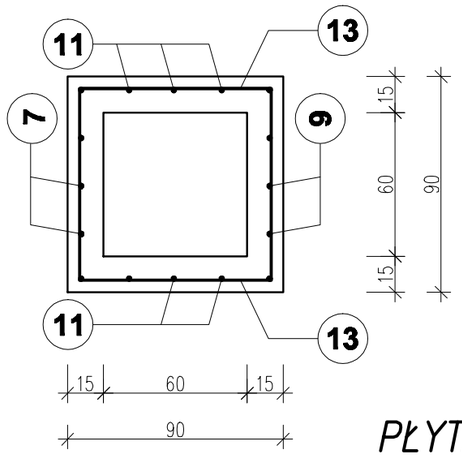

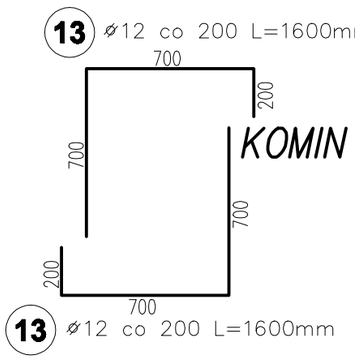

KOMIN WŁAZOWY

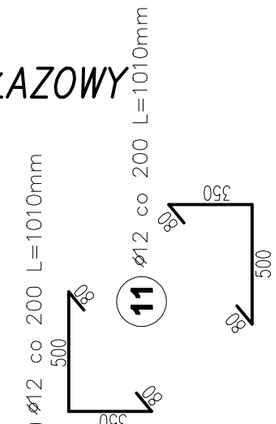

PŁYTA STROPOWA

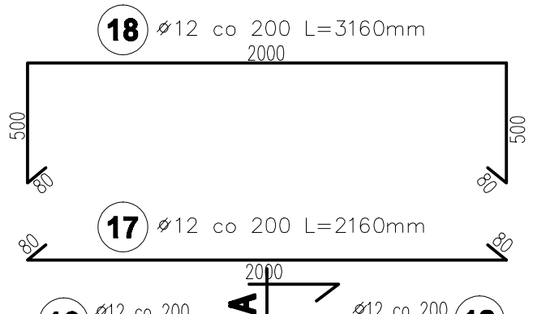

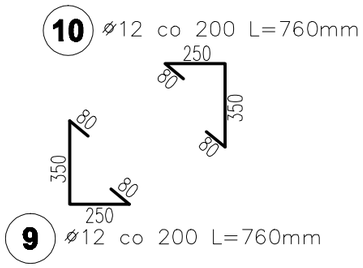

PŁYTA DENNA

ZBROJENIE GÓRNE

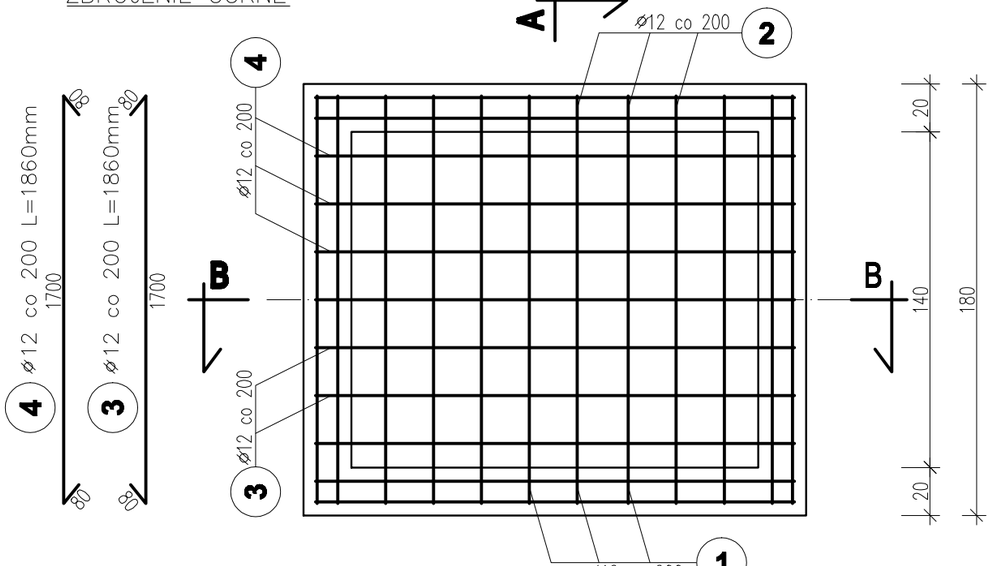

ZBROJENIE DOLNE

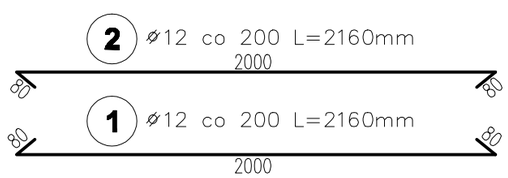

ZBROJENIE GÓRNE

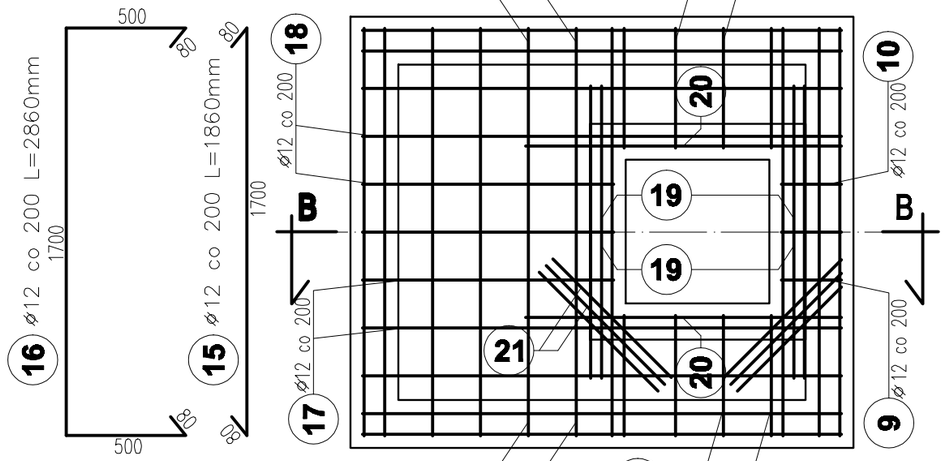

ZBROJENIE DOLNE

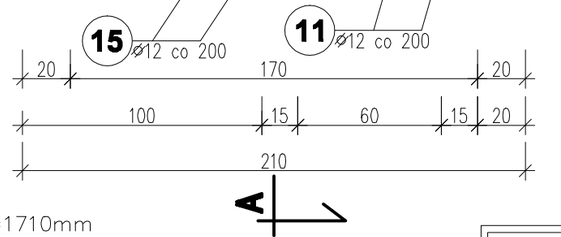

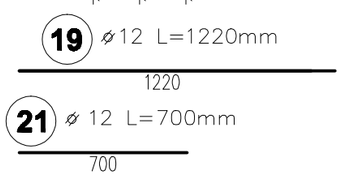

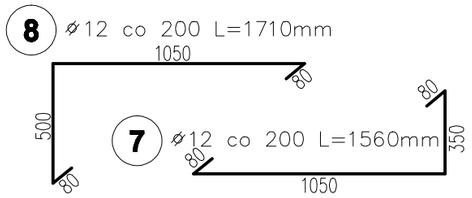

UWAGA:
OTWORY WLOTOWE KANAŁU DESZCZOWEGO, ŚCIEKU BETONOWEGO DROGOWEGO ORAZ WLOT ISTNIEJĄCEGO ROWU NALEŻY ZLOKALIZOWAĆ W ŚCIANACH KOMORY NA MIEJSCU BUDOWY.

UWAGA:
- Komorę posadowić na warstwie chudego betonu gr. 10cm.
- Izolacja komory 2x Abizol P+R.
- Właz do komory: właz kanałowy żeliwny kwadratowy z korpusem o wym. 60x60cm.
- Zamontowac stalowe stopnie złazowe.
- Min. otulenie pretów zbroj. wynosi 50mm.

BETON: C25/30 (B30)
HYDROTECHNICZNY
STAL: AII - 18G2

pracownia projektowa KBN PROJEKT	TEMAT OPRACOWANIA: REMONT PASA DROGOWEGO DROGI GMINNEJ (UL. GRUNWALDZKA) W MIEJSCOWOŚCI ŁODYGOWICE	
LOKALIZACJA:	ŁODYGOWICE - DZIAŁKI NR 5775, 3452, 3436	
INWESTOR: GMINA ŁODYGOWICE 34-325 ŁODYGOWICE UL. PIŁSUDSKIEGO 75		RYS. NR D-15
STADIUM: PROJEKT BUDOWLANY	BRANŻA: DROGOWA	SKALA 1:25
NAZWA RYSUNKU: KOMORA ŻELBETOWA - ZBROJENIE PŁYTY		DATA: IX 2010 r.
PROJEKTOWAŁ	mgr inż. Tomasz Kotajny upr. nr SLK/1898/POOD/07 w specj. drogowej	PODPIS:
AUTORZY OPRACOWANIA:	mgr inż. Arkadiusz Krzesak upr. nr SLK/2182/PWOK/08	PODPIS:
	mgr inż. Dariusz Gęga	PODPIS: