PRZEKRÓJ TYPOWY CHODNIKA

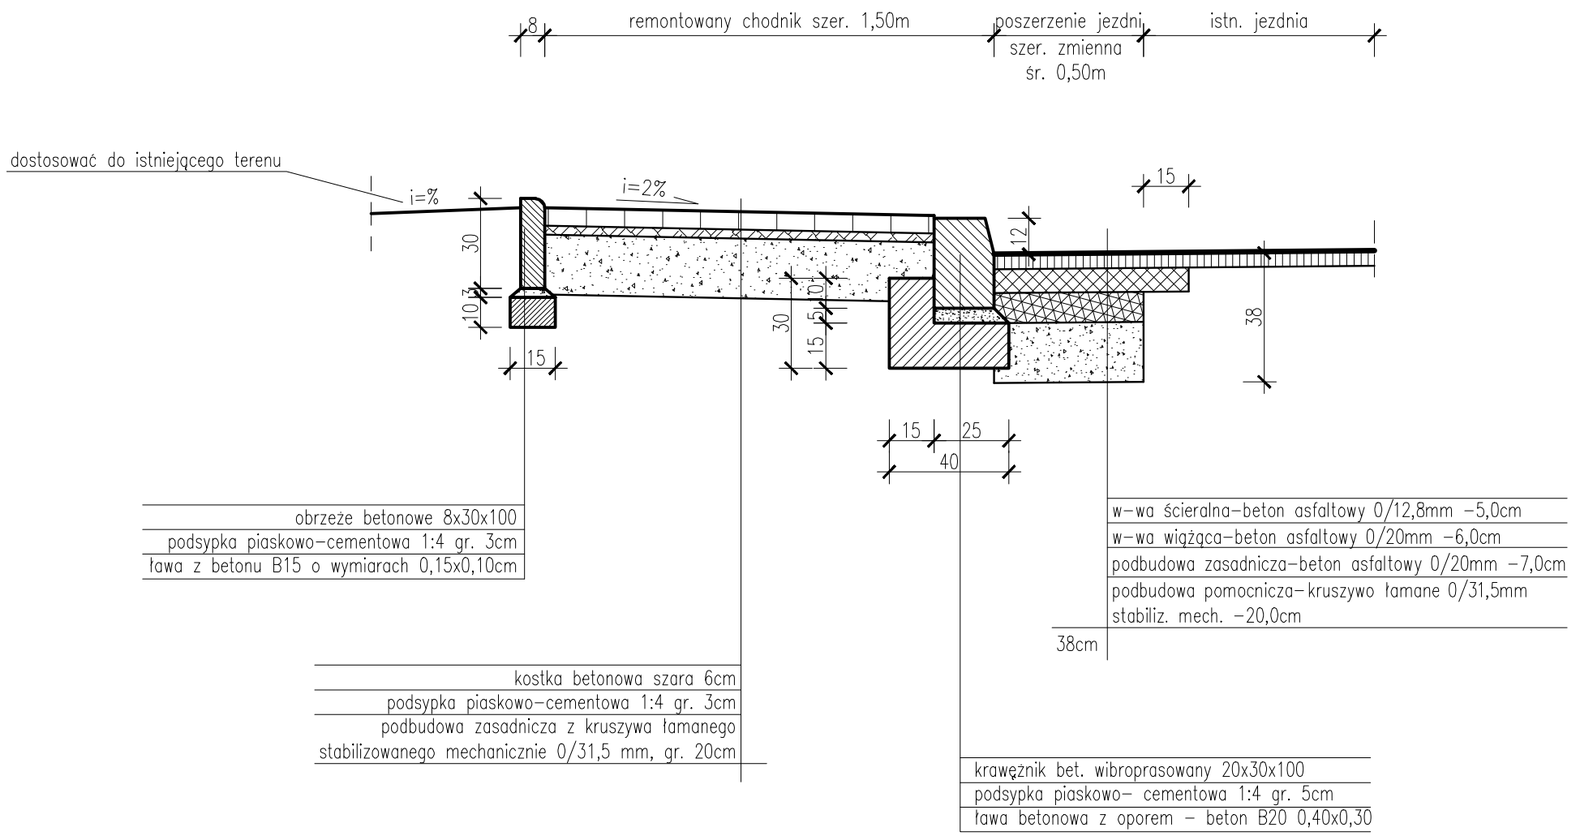

pracownia projektowa KBN PROJEKT	TEMAT OPRACOWANIA: REMONT PASA DROGOWEGO DROGI GMINNEJ (UL. GRUNWALDZKA) W MIEJSCOWOŚCI ŁODYGOWICE	
LOKALIZACJA:	ŁODYGOWICE - DZIAŁKI NR 5775, 3452, 3436	
INWESTOR: GMINA ŁODYGOWICE 34-325 ŁODYGOWICE UL. PIŁSUDSKIEGO 75		RYS. NR D-5
STADIUM: PROJEKT BUDOWLANY	BRANŻA: DROGOWA	SKALA 1:20
NAZWA RYSUNKU: PRZEKRÓJ TYPOWY CHODNIKA		DATA: IX 2010 r.
PROJEKTOWAŁ	mgr inż. Tomasz Kotajny upr. nr SLK/1898/POOD/07 w specj. drogowej	PODPIS:
AUTORZY OPRACOWANIA:	mgr inż. Arkadiusz Krzesak upr. nr SLK/2182/PWOK/08	PODPIS:
	mgr inż. Dariusz Gęga	PODPIS: