


PRZEKRÓJ TYPOWY CHODNIKA NA ZJAZDACH SKALA 1:20

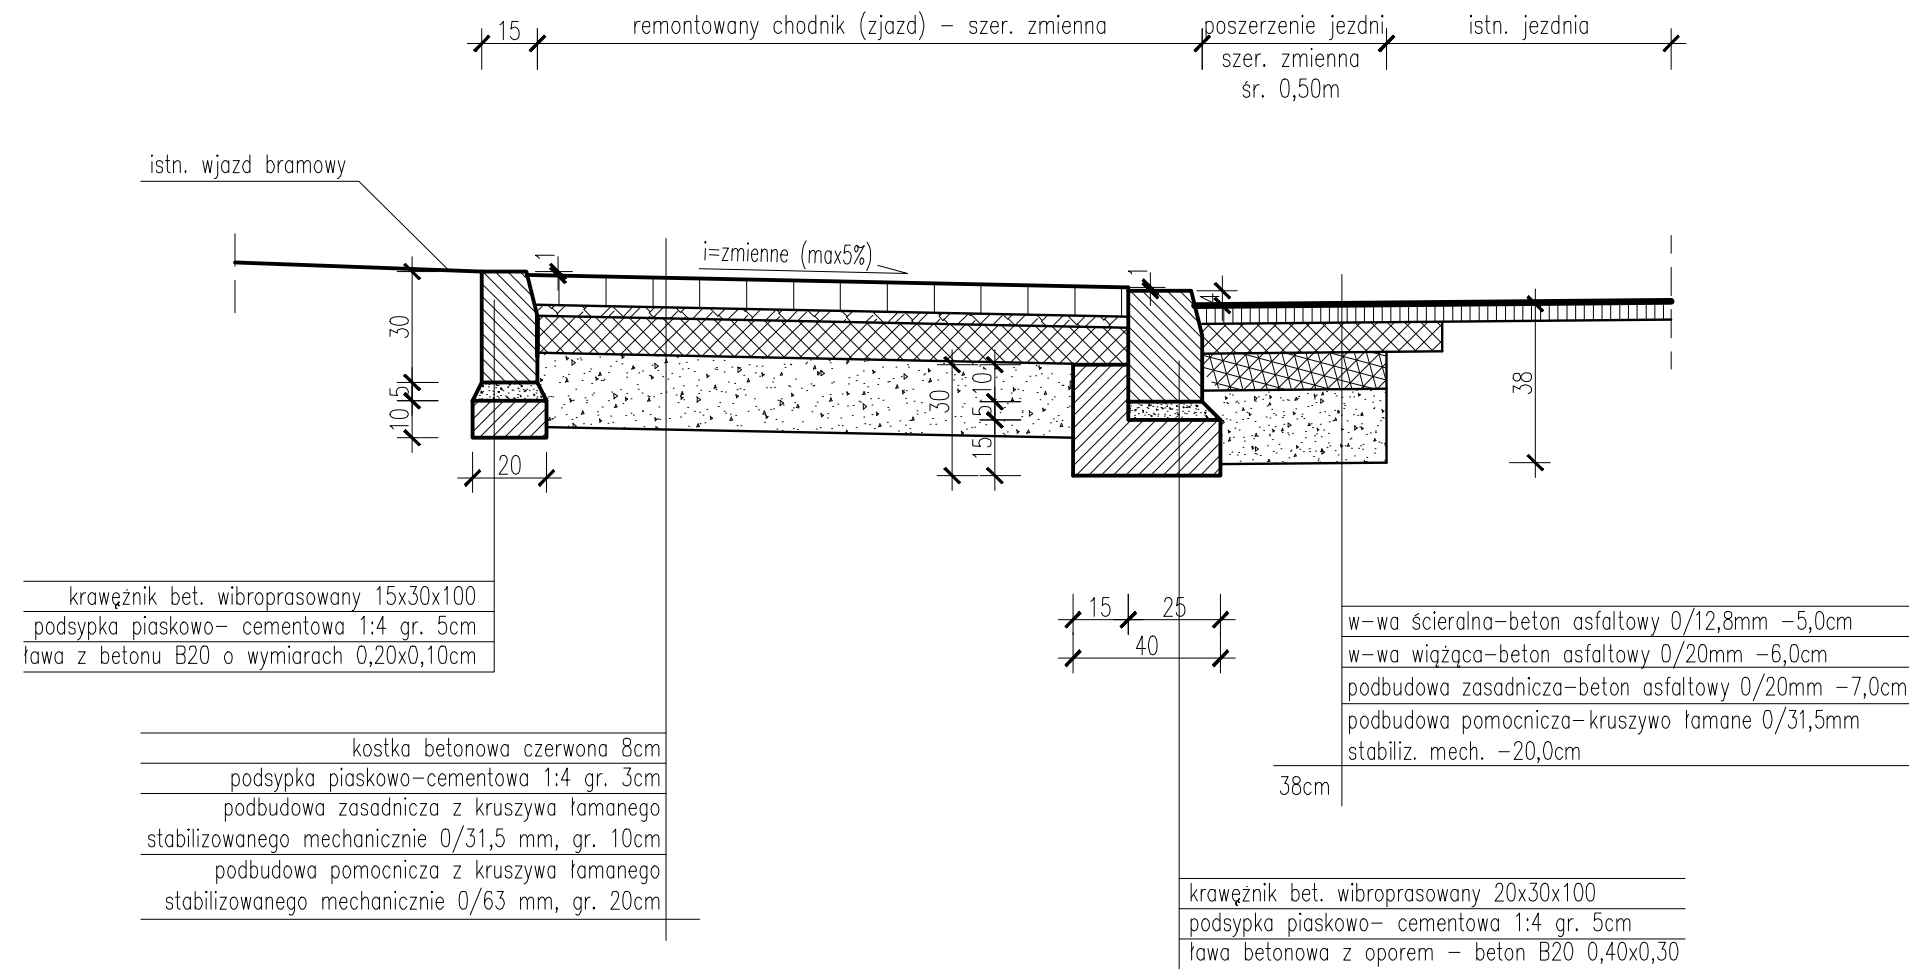

pracownia projektowa KBN PROJEKT	TEMAT OPRACOWANIA: REMONT PASA DROGOWEGO DROGI GMINNEJ (UL. GRUNWALDZKA) W MIEJSCOWOŚCI ŁODYGOWICE
LOKALIZACJA: ŁODYGOWICE - DZIAŁKI NR 5775, 3452, 3436	
INWESTOR: GMINA ŁODYGOWICE 34-325 ŁODYGOWICE UL. PIŁSUDSKIEGO 75	RYS. NR D-6
STADIUM: PROJEKT BUDOWLANY	BRANŻA: DROGOWA
NAZWA RYSUNKU: PRZEKRÓJ TYPOWY CHODNIKA NA ZJAZDACH	
DATA: IX 2010 r.	
PROJEKTOWAŁ: mgr inż. Tomasz Kotajny upr. nr SLK/1888/POOD/07 w specj. drogowej	PODPIS:
AUTORZY OPRACOWANIA: mgr inż. Arkadiusz Krzesak upr. nr SLK/2182/PWOK/08	PODPIS:
mgr inż. Dariusz Gęga	PODPIS: