



STUZIENKA ŚCIEKOWA Z WPUSTEM ŚCIEKOWYM KRAWĘŻNIKOWO-JEZDNIOWYM


SKALA 1:25

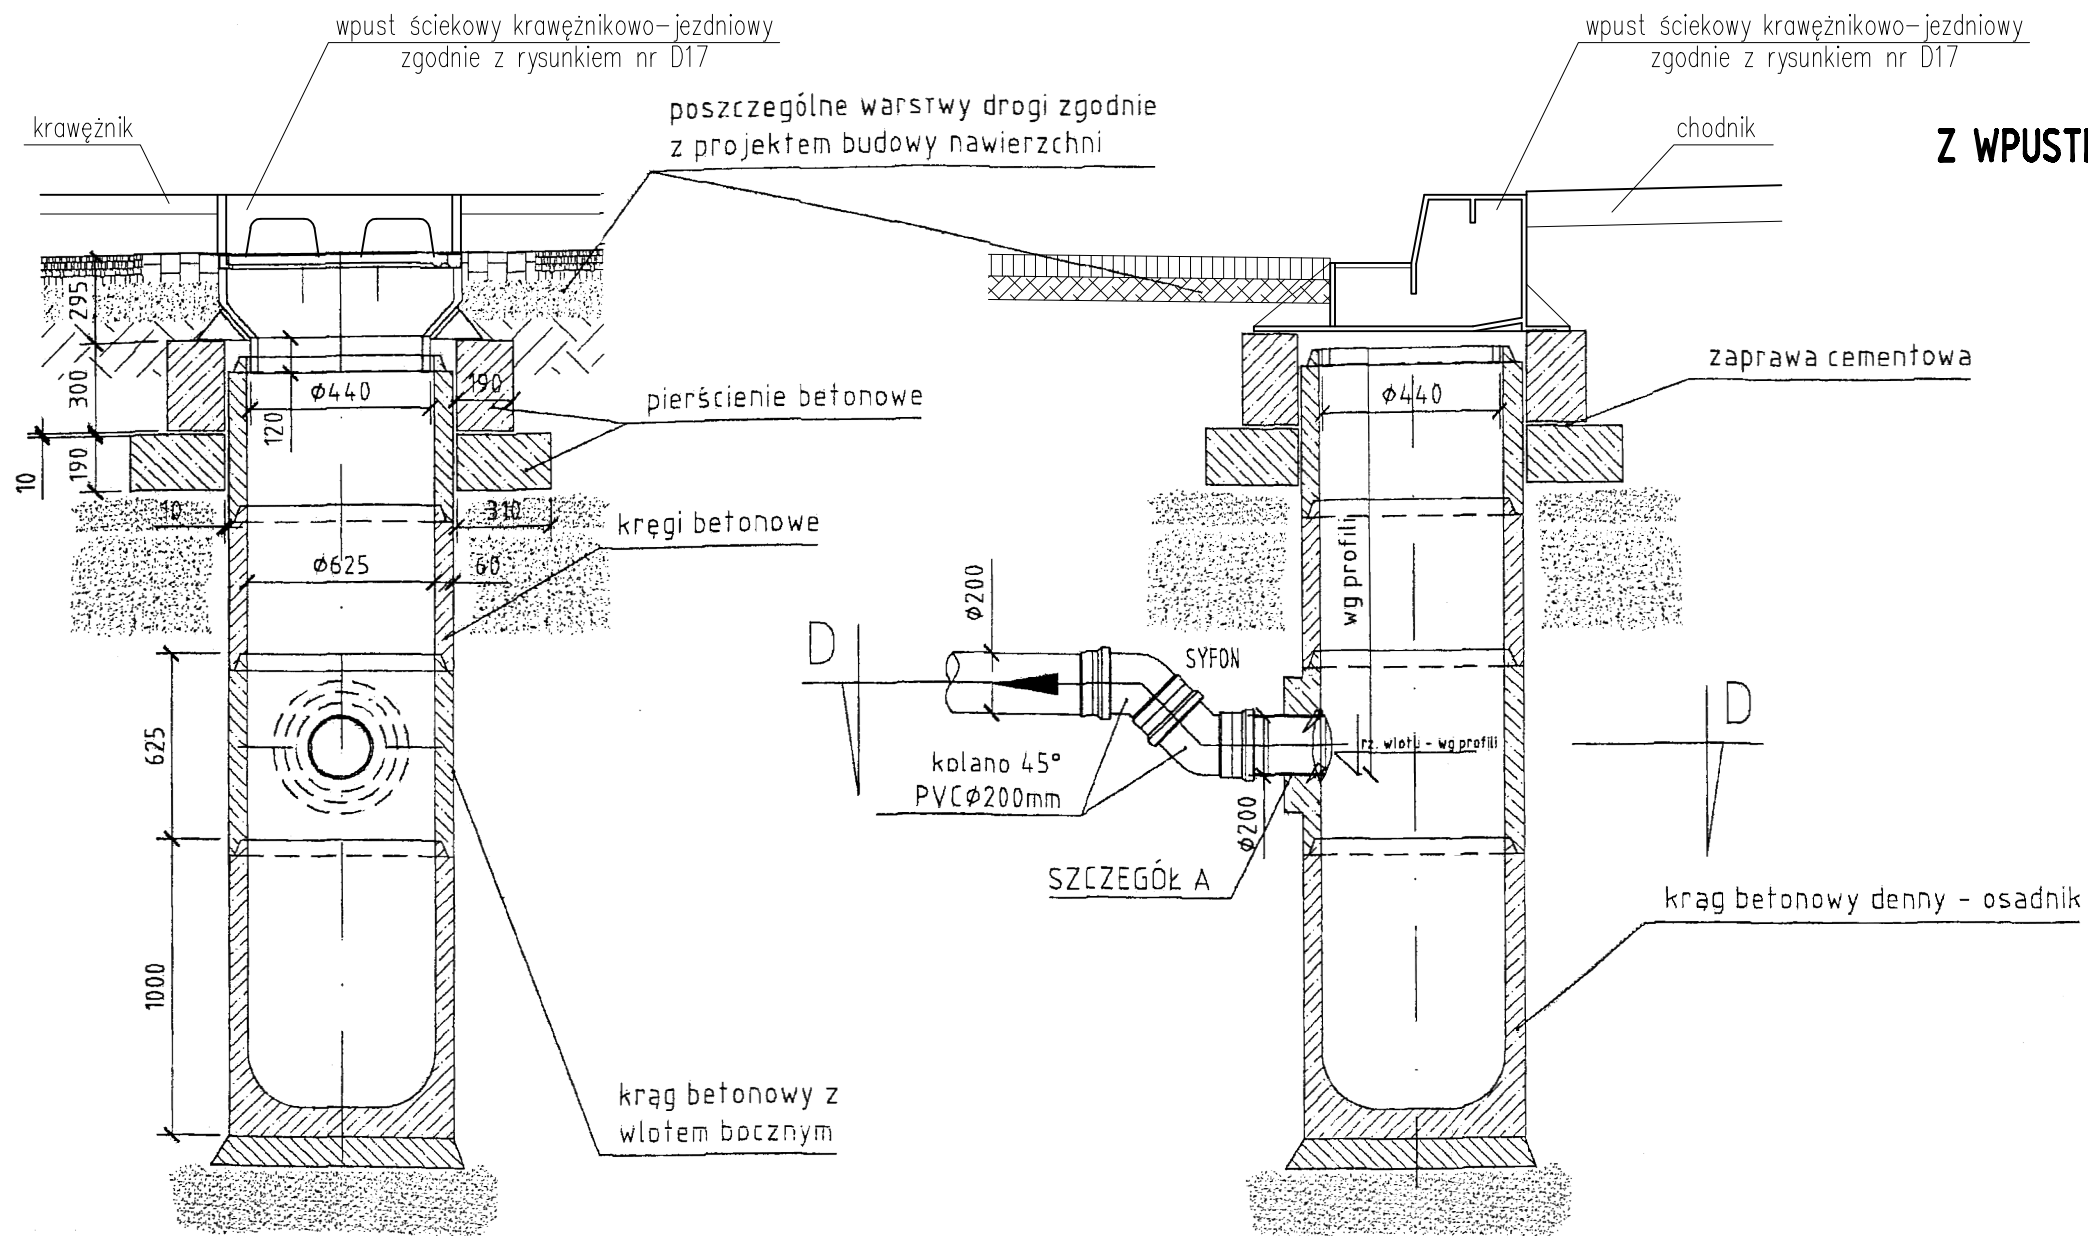

Szczegół A Przejście szczelne dla rur PVC

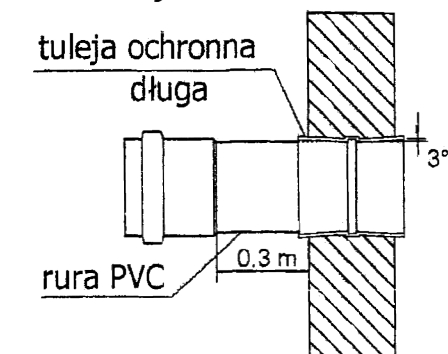

PRZEKRÓJ D-D

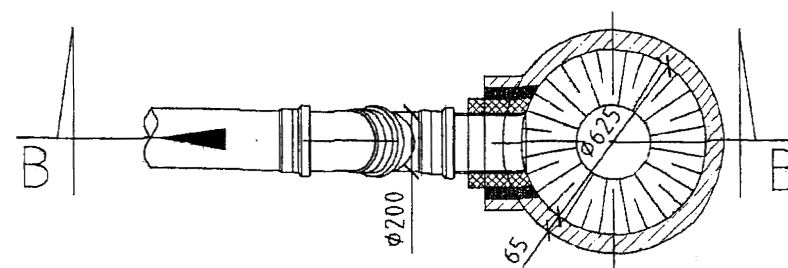

pracownia projektowa KBN PROJEKT		TEMAT OPRACOWANIA: REMONT PASA DROGOWEGO DRUGI GMINNEJ (UL. GRUNWALDZKA) W MIEJSCOWOŚCI ŁODYGOWICE	
LOKALIZACJA:		ŁODYGOWICE - DZIAŁKI NR 5775, 3452, 3436	
INWESTOR:	GMINA ŁODYGOWICE 34-325 ŁODYGOWICE UL. PIŁSUDSKIEGO 75	RYS. NR	D-8
STADIUM:	PROJEKT BUDOWLANY	BRANŻA:	DROGOWA
NAZWA RYSUNKU: STUZIENKA ŚCIEKOWA Z WPUSTEM ŚCIEKOWYM KRAWĘŻNIKOWO-JEZDNIOWYM		SKALA:	1:25
		DATA:	IX 2010 r.
PROJEKTOWAŁ:	mgr inż. Tomasz Kotajny upr. nr SLK/1898/POOD/07 w specj. drogowej	PODPIS:	
AUTORZY OPRACOWANIA:	mgr inż. Arkadiusz Krzesak upr. nr SLK/2182/PWOK/08	PODPIS:	
	mgr inż. Dariusz Gęga	PODPIS:	