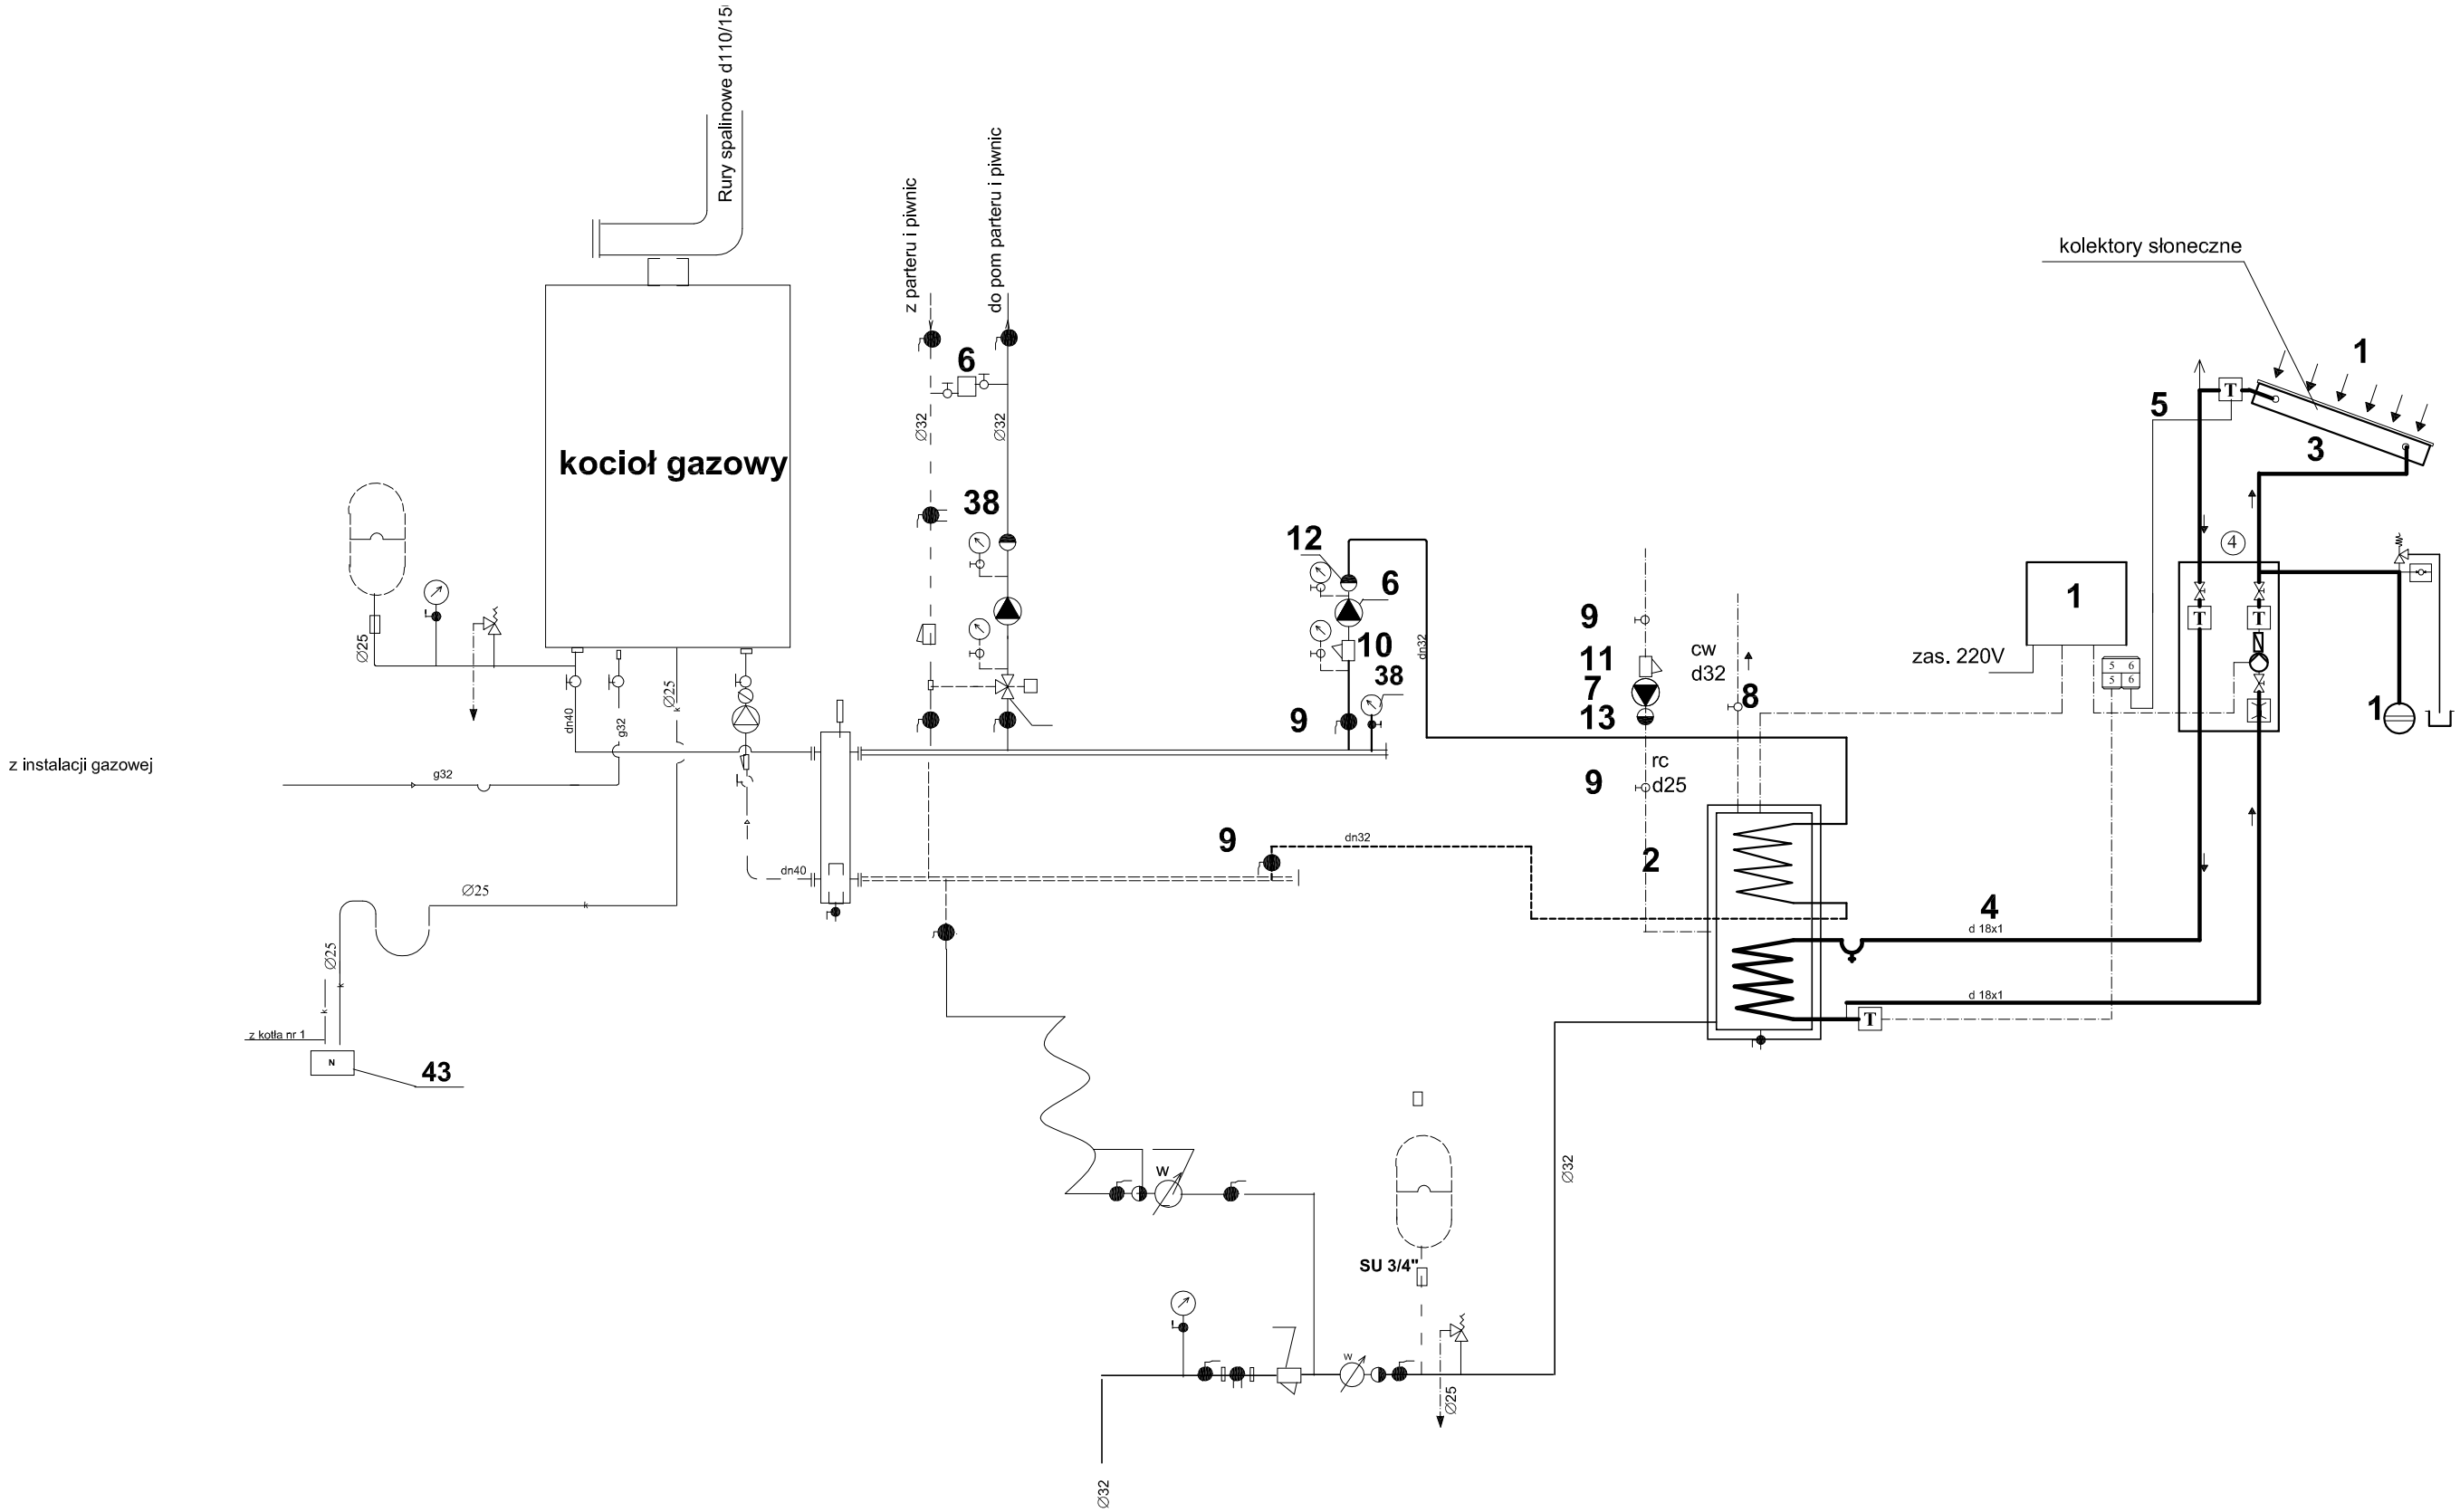

LEGENDA:

- manometr
- termometr
- wodomierz
- pompa
- zawór bezp
- zawór odcinajacy
- zawór regul ręczny
- zawór zwrotny
- filtr
- zawór z końcówką do węża

Uwaga: numeracja urządzeń i armatury jest zgodna z pozycjami zestawienia materiałów

Imię i nazwisko nr uprawnień:	data i podpis:	Inwestor: Gmina Łodygowice , ul. Piłsudskiego 75 34-285 Łodygowice
Projektant: mgr inż. K. Sowa 60/82 B-B	12.2010	Obiekt: **Budynek Urzędu Gminy w Łodygowicach ul . Piłsudskiego 75**
Sprawdz: mgr inż. Paweł Zawalski 529/74 Kt	12.2010	Temat: **Projekt techniczny wbudowania instalacji solarnej**
		podz. **1:** — **SCHEMAT TECHNOLOGICZNY** — Nr rys: **3**