


Przekrój budynku szkoły

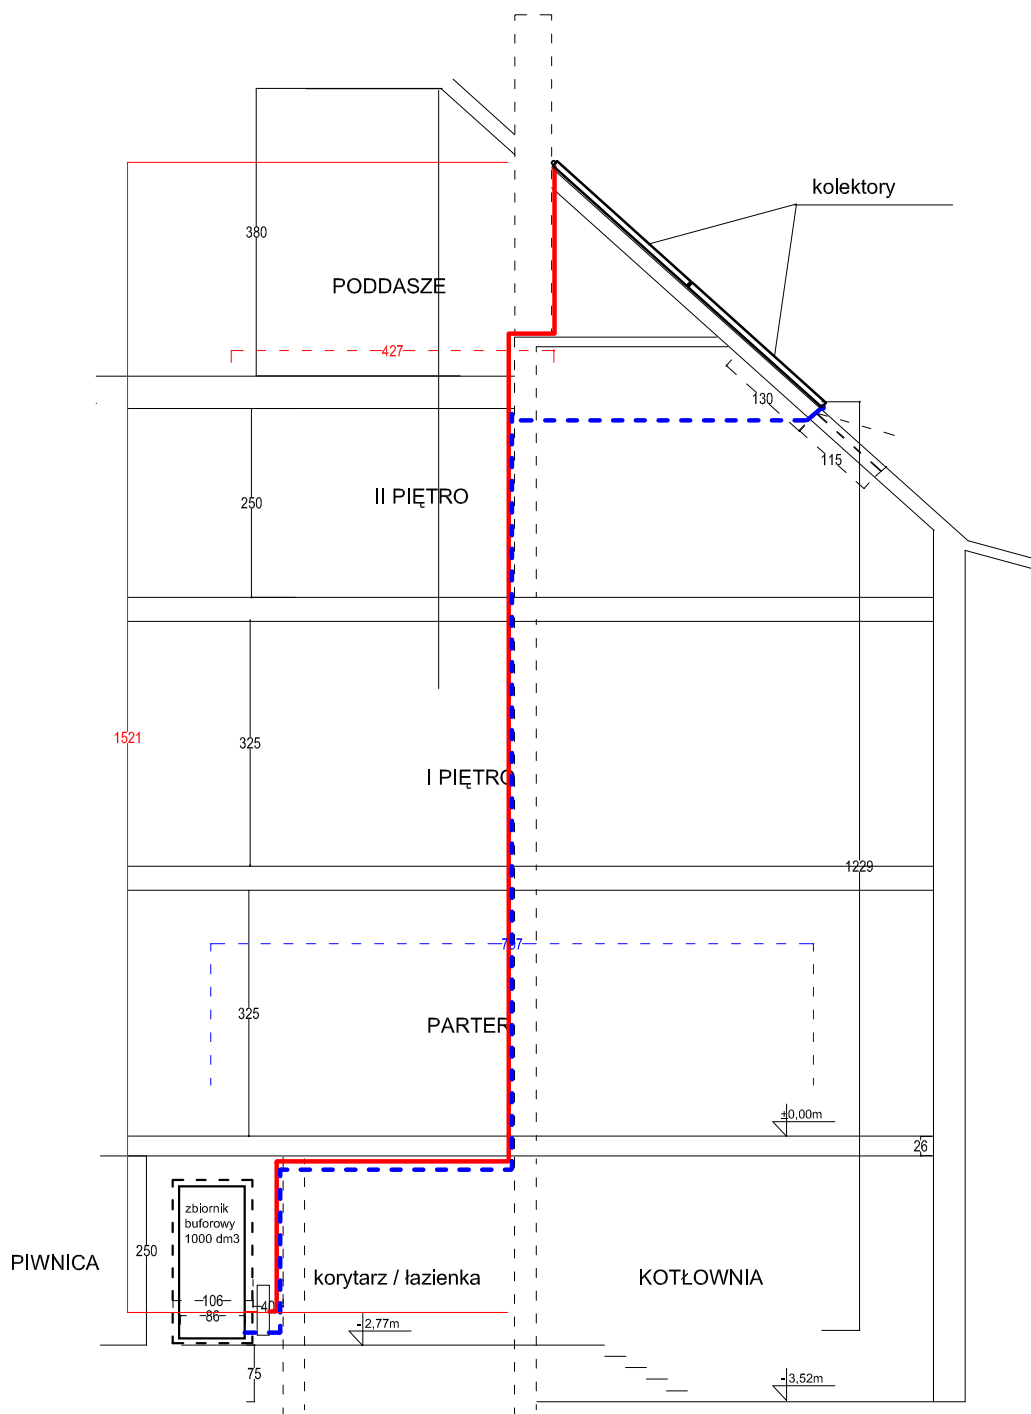

| | | | | |
|--|-------------------|--|-----------------|---------------------|
| Imię i nazwisko nr uprawnień: | data i podpis: | Inwestor: Gmina Łodygowice - Urząd Gminny w Łodygowicach Łodygowice ul. Piłsudskiego 75 | | |
| Projektował: mgr inż. Kazimierz Sowa upr bud. nr 60/82 B-B | 11.2010: | Objekt: Budynek Szkoły Podstawowej nr 1 w Łodygowicach ul. Okrężna 1 | | |
| Sprawdził: mgr inż. Paweł Zawalski upr bud. nr 529/74 Kt | 11.2010: | Temat: Projekt techniczny instalacji solarnej | | |
| | | podz. 1:100 | PRZEKRÓJ | Nr rys: 2 |