



Rozwinięcie

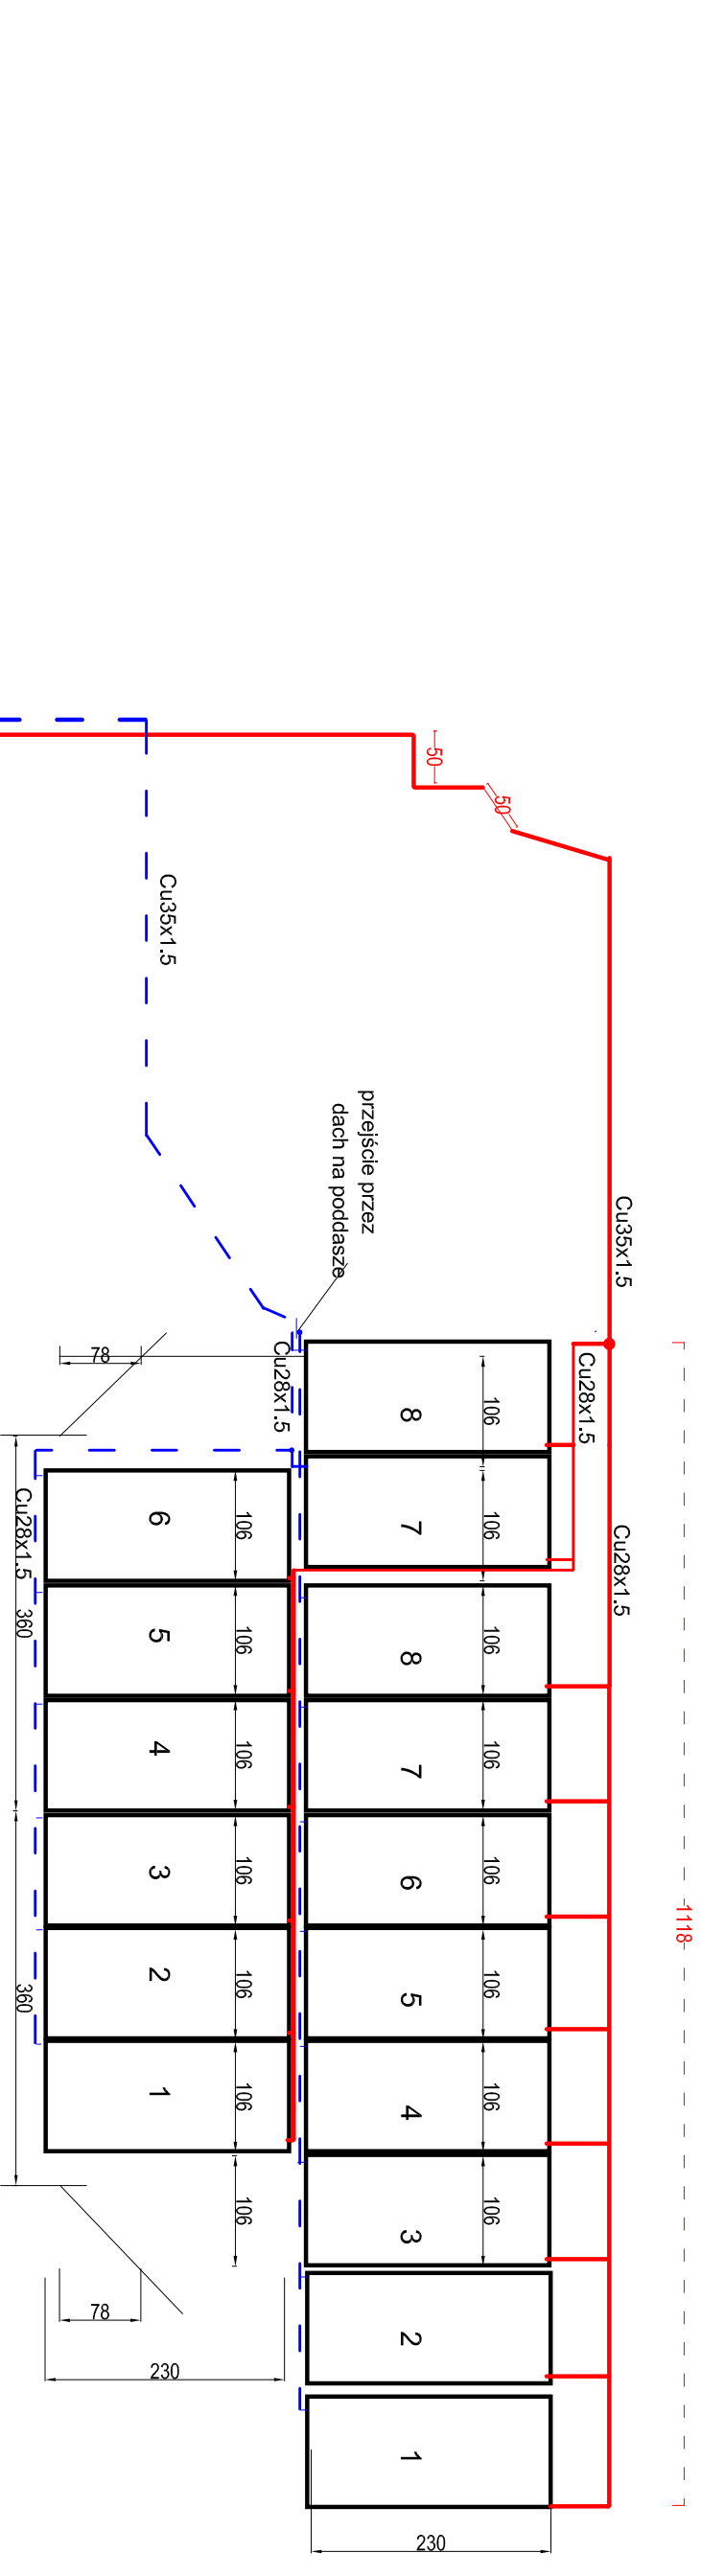

długość przewodów:
 Cu 22x1
 Cu 28x1,5
 Cu 35x1,5

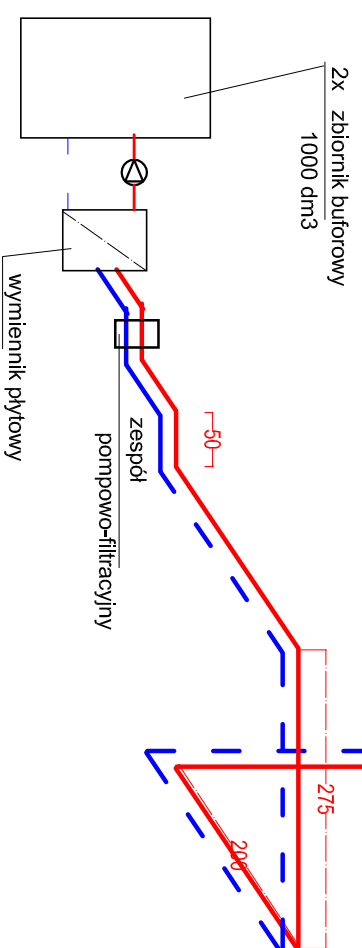

Imię i nazwisko nr uprawnień:	data i podpis:	Investor: Gmina Łodygowice - Urząd Gminy w Łodygowicach Łodygowice ul. Pilsudskiego 75	podz. 1:	Nr rys: 3
Projektant: mgr inż. Kazimierz Sowa upr. bud. nr 60/82 B-B	12.2010:	Objekt: Budynek Szkoły Podstawowej nr 1 w Łodygowicach ul. Okrężna 1		
Sprawdził: mgr inż. Paweł Zawalski upr. bud. nr 529/74 Kt		Temat: Projekt techniczny instalacji solarnej	Rozwinięcie przewodów	