


SCHEMAT INSTALACJI SOLARNEJ

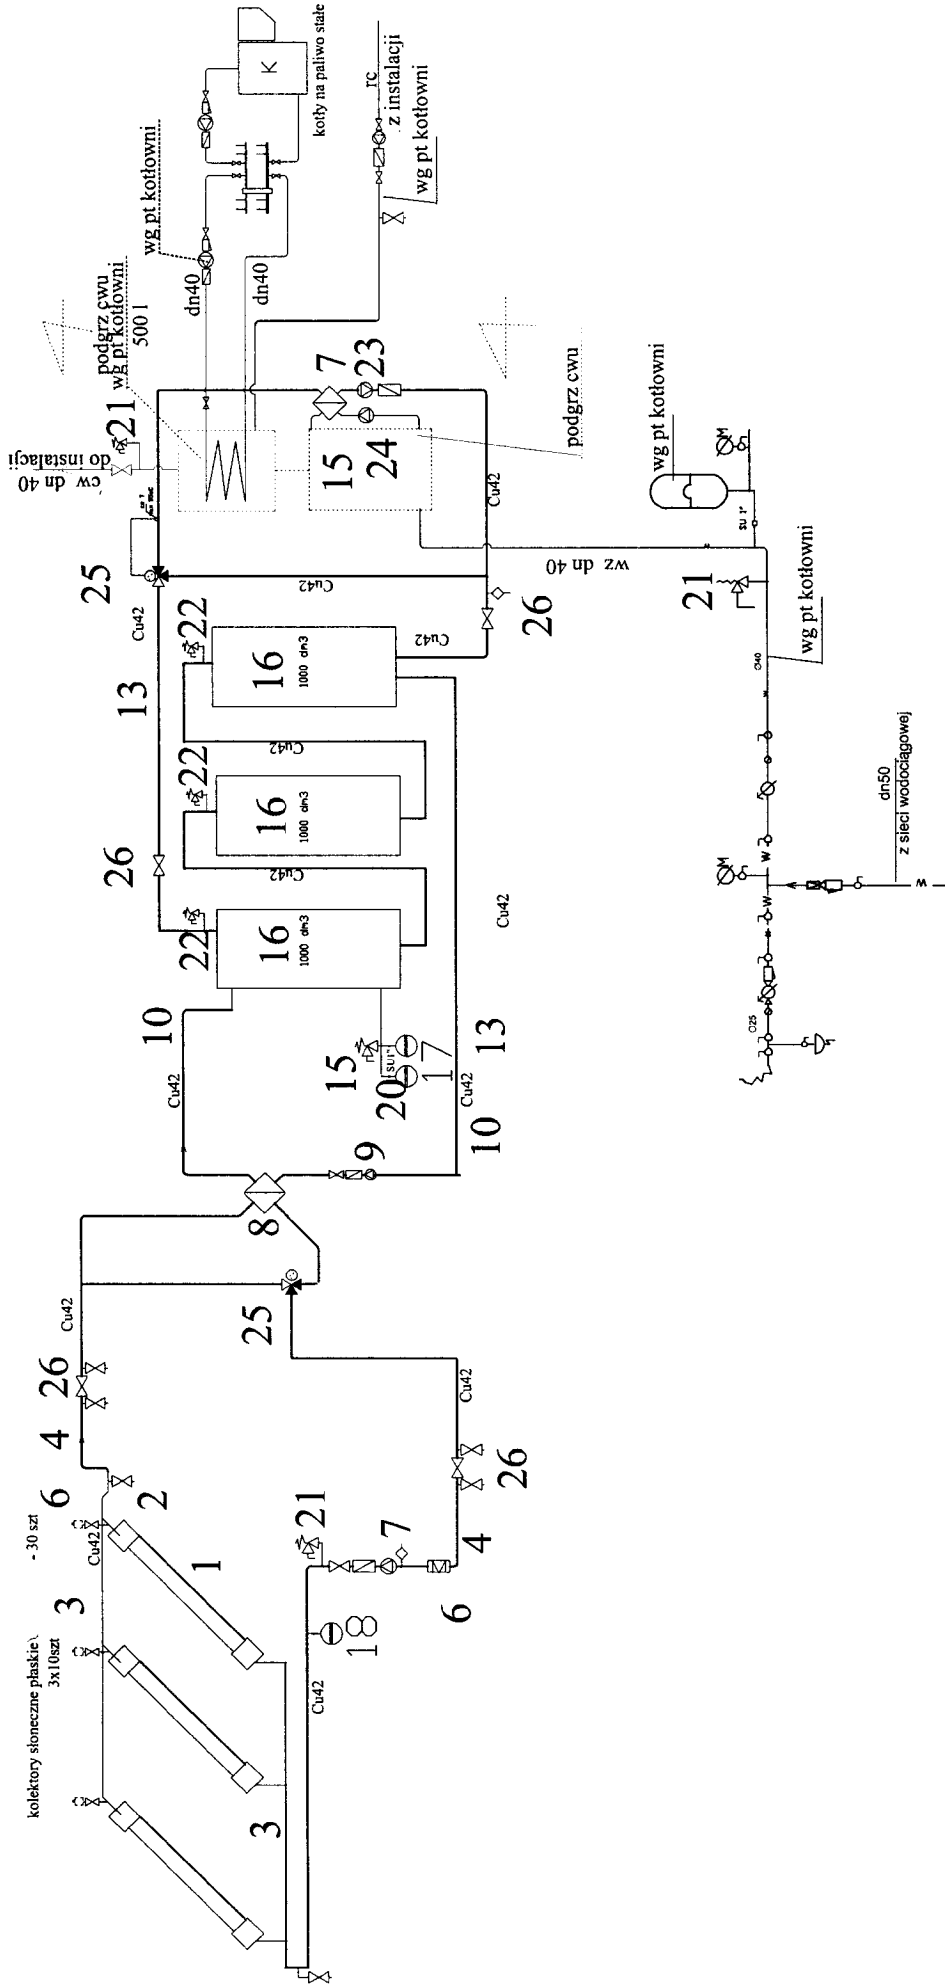

UWAGI:

1/ Pozycje przy urządzeniach odpowiadają "lp" w zestawieniu materiałów opisu

| | | | |
|---|----------------|------------------|---|
| Imię i nazwisko nr uprawnień: | data i podpis: | Investor: | Gmina Łodygowice - Urząd Gminy w Łodygowicach Łodygowice ul Pilsudskiego 75 Budynek Zespołu Szkół Ogólnokształcących w Łodygowicach ul. Pilsudskiego 121 Projekt techniczny wbudowania instalacji solarnej |
| Projektant: mgr inż. Kazimierz Sowa upr bud. nr 60/82 B-B | 12.2010; | Obiekt: | |
| Sprawdził: mgr inż. Paweł Zawalski upr bud. nr 529/74 KI | 12.2010; | Temat: | |
| pozd. 1: | | SCHEMAT | |
| | | Nr rys: 4 | |