

województwo: śląskie

Jednostka ewidencyjna: Łodygowice 241708\_2  
Powiat: żywiecki  
Obręb: Łodygowice 0002

# KOPIA MAPY EWIDENCYJNEJ


obr. Łodygowice 0002: dz. 4665/1  
Sekcje mapy: 172.341.062

## SKALA 1:1000

**STAROSTA ŻYWIECKI**  
POWIATOWY OŚRODEK DOKUMENTACJI  
GEODEZYJNEJ I KARTOGRAFICZNEJ W ŻYWIECU  
Poświadczam się zgodność niniejszego dokumentu z oryginałem przesyłanym do państwowego zasobu geodezyjnego i kartograficznego 751-241/02

W dniu: 29.11.2010  
ŻYWIEC, dn. 29.11.2010  
MŁODSZY REPREZENT  
Dawid Skótko

**STAROSTA ŻYWIECKI**  
POWIATOWY OŚRODEK DOKUMENTACJI  
GEODEZYJNEJ I KARTOGRAFICZNEJ W ŻYWIECU

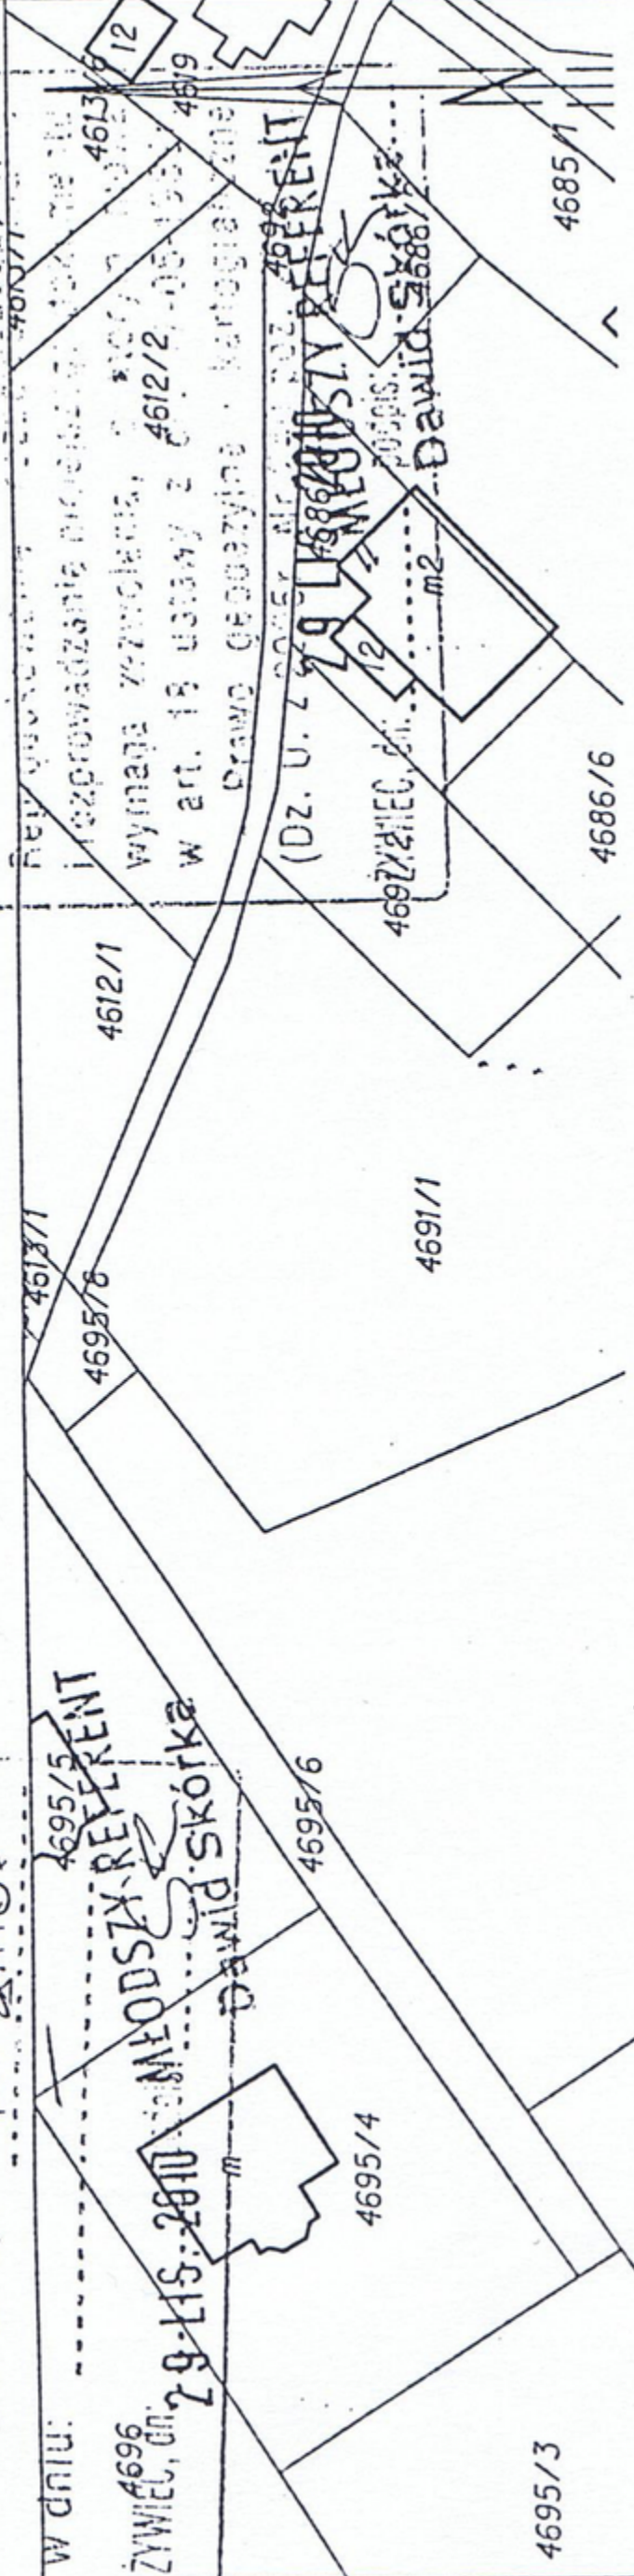

Imię i nazwisko nr uprawnień:	data i podpis:	Inwestor:	Nr rys:
Projektant mgr inż. Kazimierz Sowa upr bud. nr 60/82 B-B	12.2010: 	Gmina Łodygowice - Urząd Gminny w Łodygowicach Łodygowice ul Piłsudskiego 75	0
Sprawca mgr inż. Paweł Zawalski upr bud. nr 529/74 K1	12.2010: 	Objekt: <b>Budynek Szkoły Podstawowej nr 1 w Łodygowicach ul. Okrężna 1</b>	
		Temat: <b>Projekt techniczny wbudowania instalacji solarnej</b>	
		podz. <b>1:1000</b>	<b>SYTUACJA</b>

