Województwo: śląskie
Powiat: żywiecki
Jednostka ewidencyjna: Łodygowice 241708_2
Obręb: Pietrzykowice 0003

KOPIA MAPY EWIDENCYJNEJ

obr. Pietrzykowice 0003: dz. 1566/2
Sekcje mapy: 172.341.221.2; 172.341.173.4

SKALA 1:1000

Imię i nazwisko nr uprawnień:	data i podpis:
Projektant: mgr inż. K. Sowa 60/82 B-B	12.2010
Sprawdz: mgr inż. Paweł Zawalski 529/74 Kt	12.2010

Inwestor: Gmina Łodygowice , ul. Piłsudskiego 75 Łodygowice

Obiekt: **Budynek Szkoły Podstawowej w Pietrzykowicach ul . Kościuszki 120**

Temat: **Projekt techniczny wbudowania instalacji solarnej**

podz.		Nr rys:
1: 1000	**SYTUACJA**	**0**

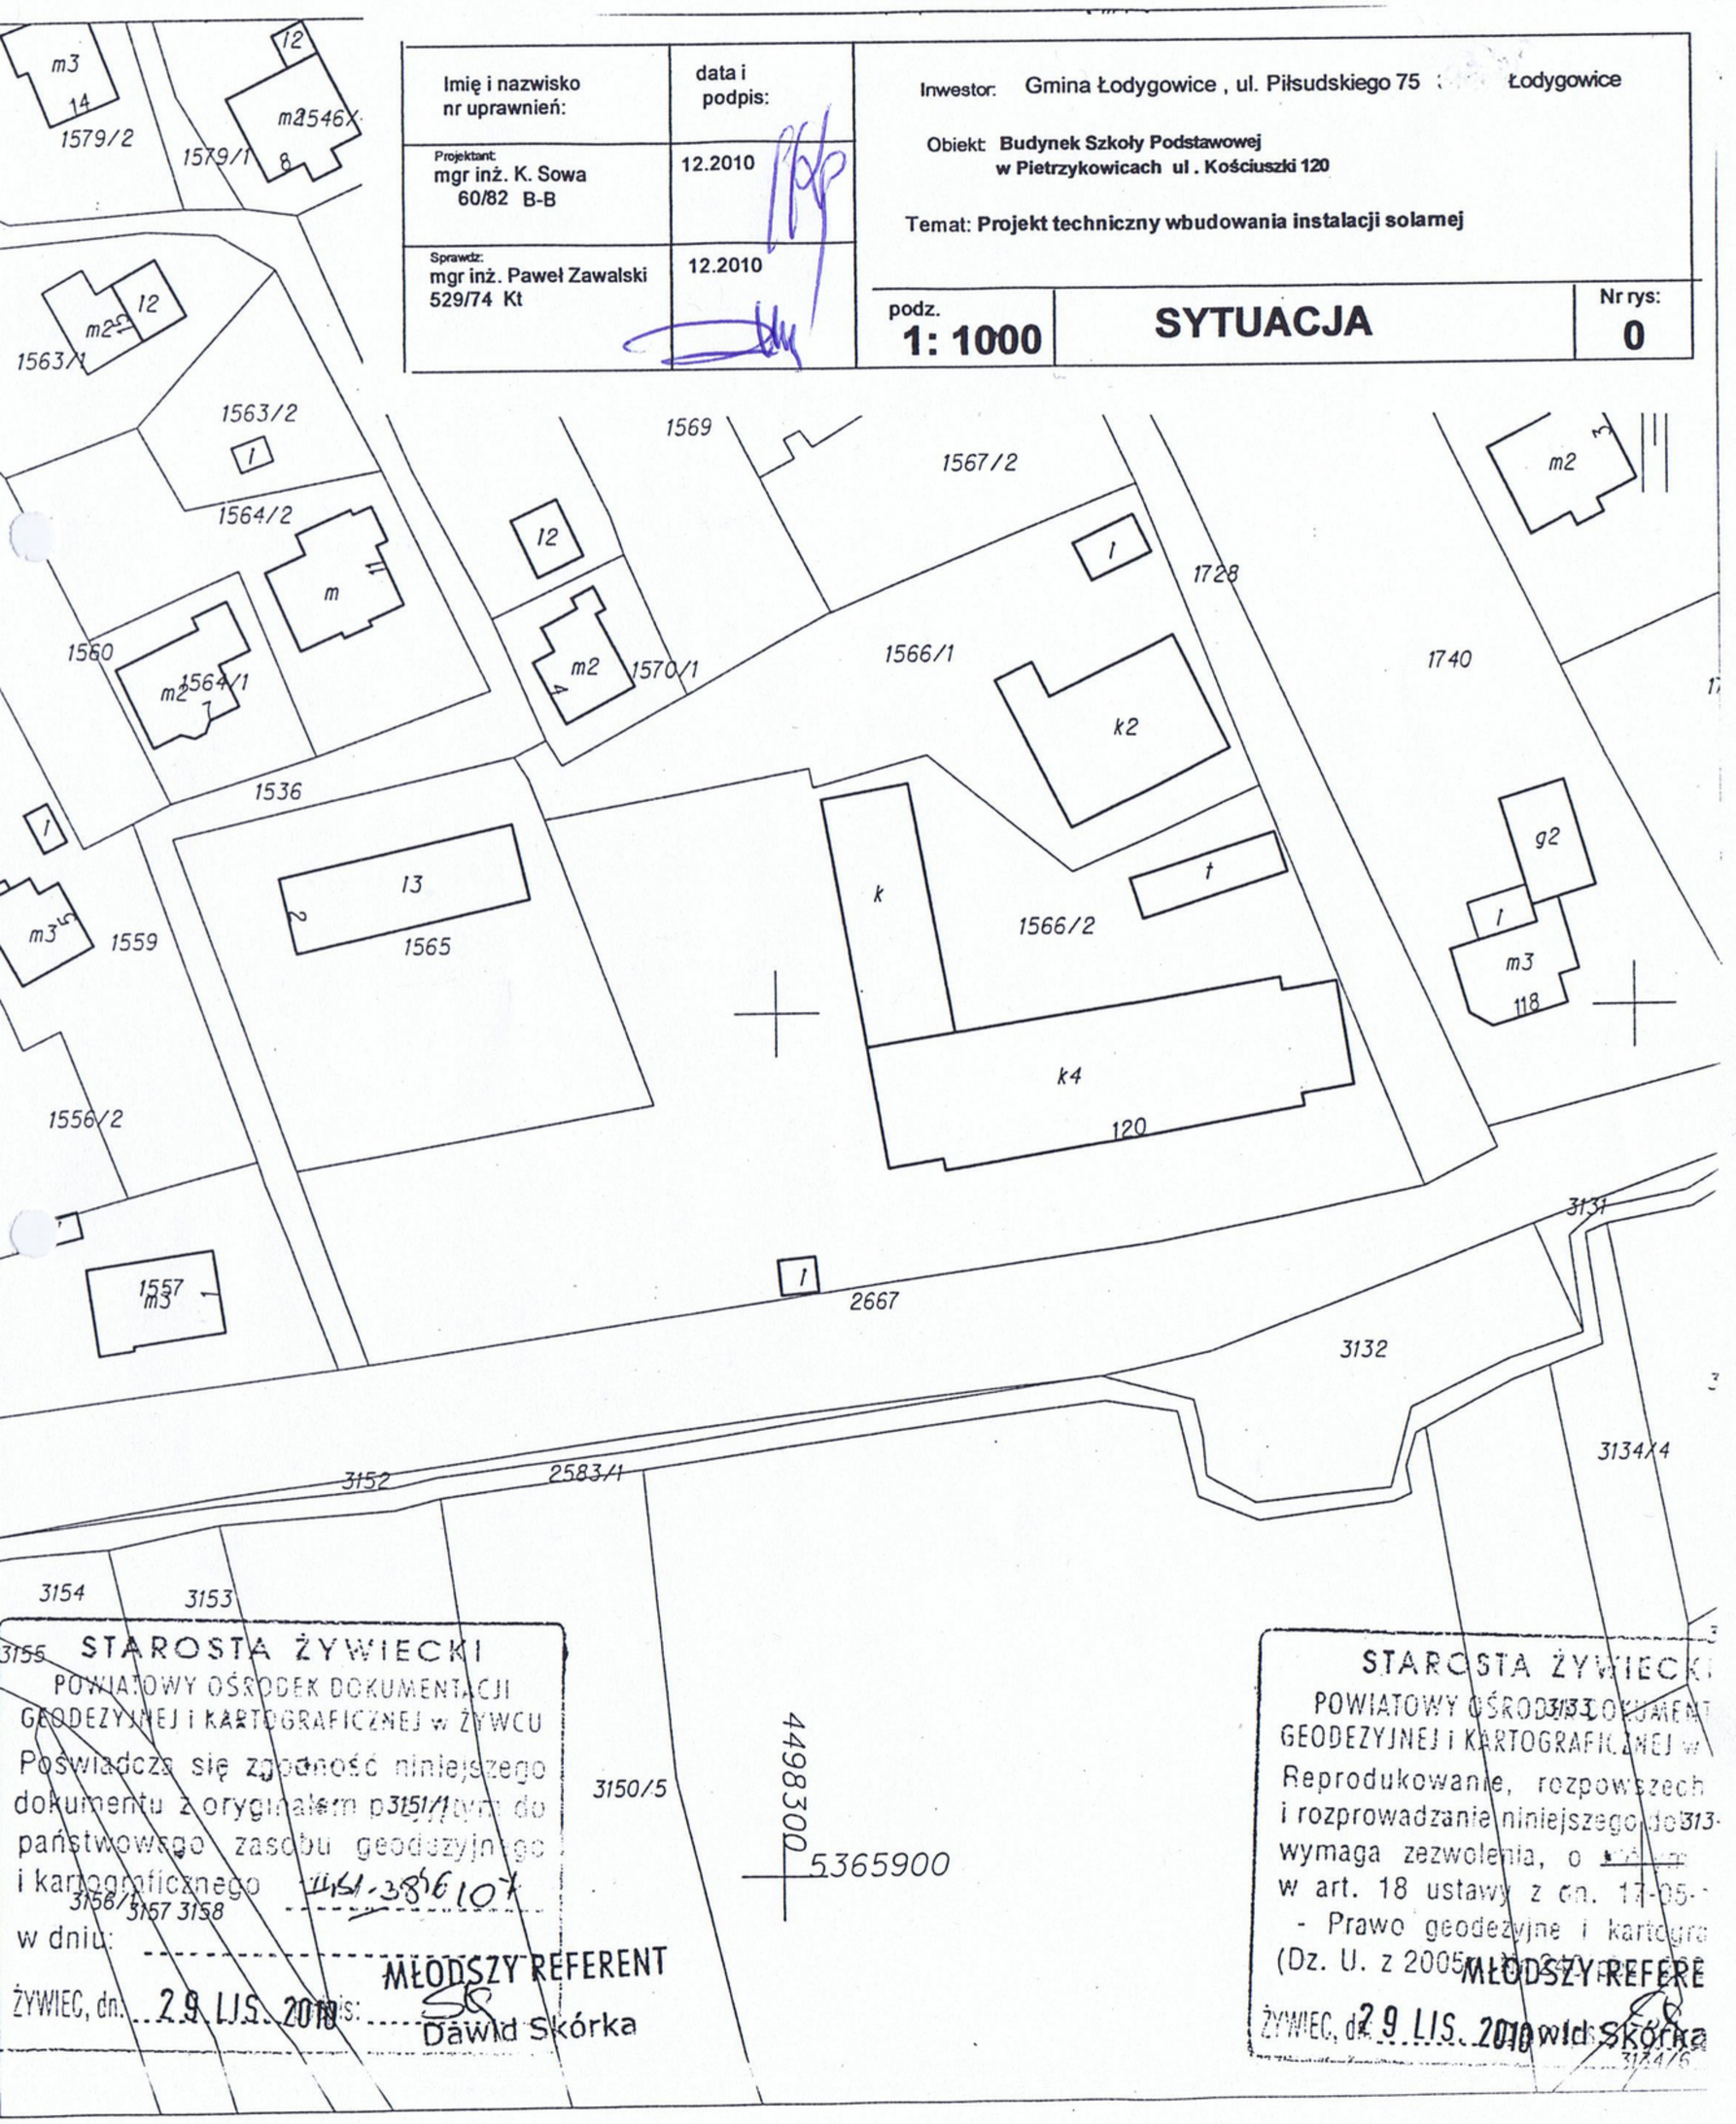

STAROSTA ŻYWIECKI
POWIATOWY OŚRODEK DOKUMENTACJI GEODEZYJNEJ i KARTOGRAFICZNEJ w ŻYWCU
Poświadcza się zgodność niniejszego dokumentu z oryginałem przyjętym do państwowego zasobu geodezyjnego i kartograficznego 1151-38610
w dniu: ----------
ŻYWIEC, dn. 29 LIS. 2010
MŁODSZY REFERENT
Dawid Skórka

STAROSTA ŻYWIECKI
POWIATOWY OŚRODEK DOKUMENTACJI GEODEZYJNEJ i KARTOGRAFICZNEJ w
Reprodukowanie, rozpowszechnianie i rozprowadzanie niniejszego dokumentu wymaga zezwolenia, o którym mowa w art. 18 ustawy z dn. 17-05- - Prawo geodezyjne i kartograficzne (Dz. U. z 2005
ŻYWIEC, dn. 29 LIS. 2010
MŁODSZY REFERENT
Dawid Skórka