...G. ----------

...MAPA NIE MOŻE SŁUŻYĆ ZA PROJEKT BUDOWLANY

...Y. 2012 podpis: ...

KOPIA MAPY ZASADN...

SKALA 1:1000

6579/1, 6579/2, 6579/3, 6615/2, 6638/23,

Sekcje mapy: 172.341.123; 17...

PODKLADKA Sabina Sobieszka

# PLAN SYTUACYJNY -
- mapa zasadnicza

OBIEKT:

MOST

LEGENDA:

- Remontowany most
- Umocnienie dna potoku - gurt z ciężkiego kamienia, przelany bet.
- Remontowana płyta betonowa
- Proj. umocnienie brzegow - narzut z ciężkiego kamienia
- Proj. umocnienie stożków - bruk bet. - kamienny

SKALA: 1:500

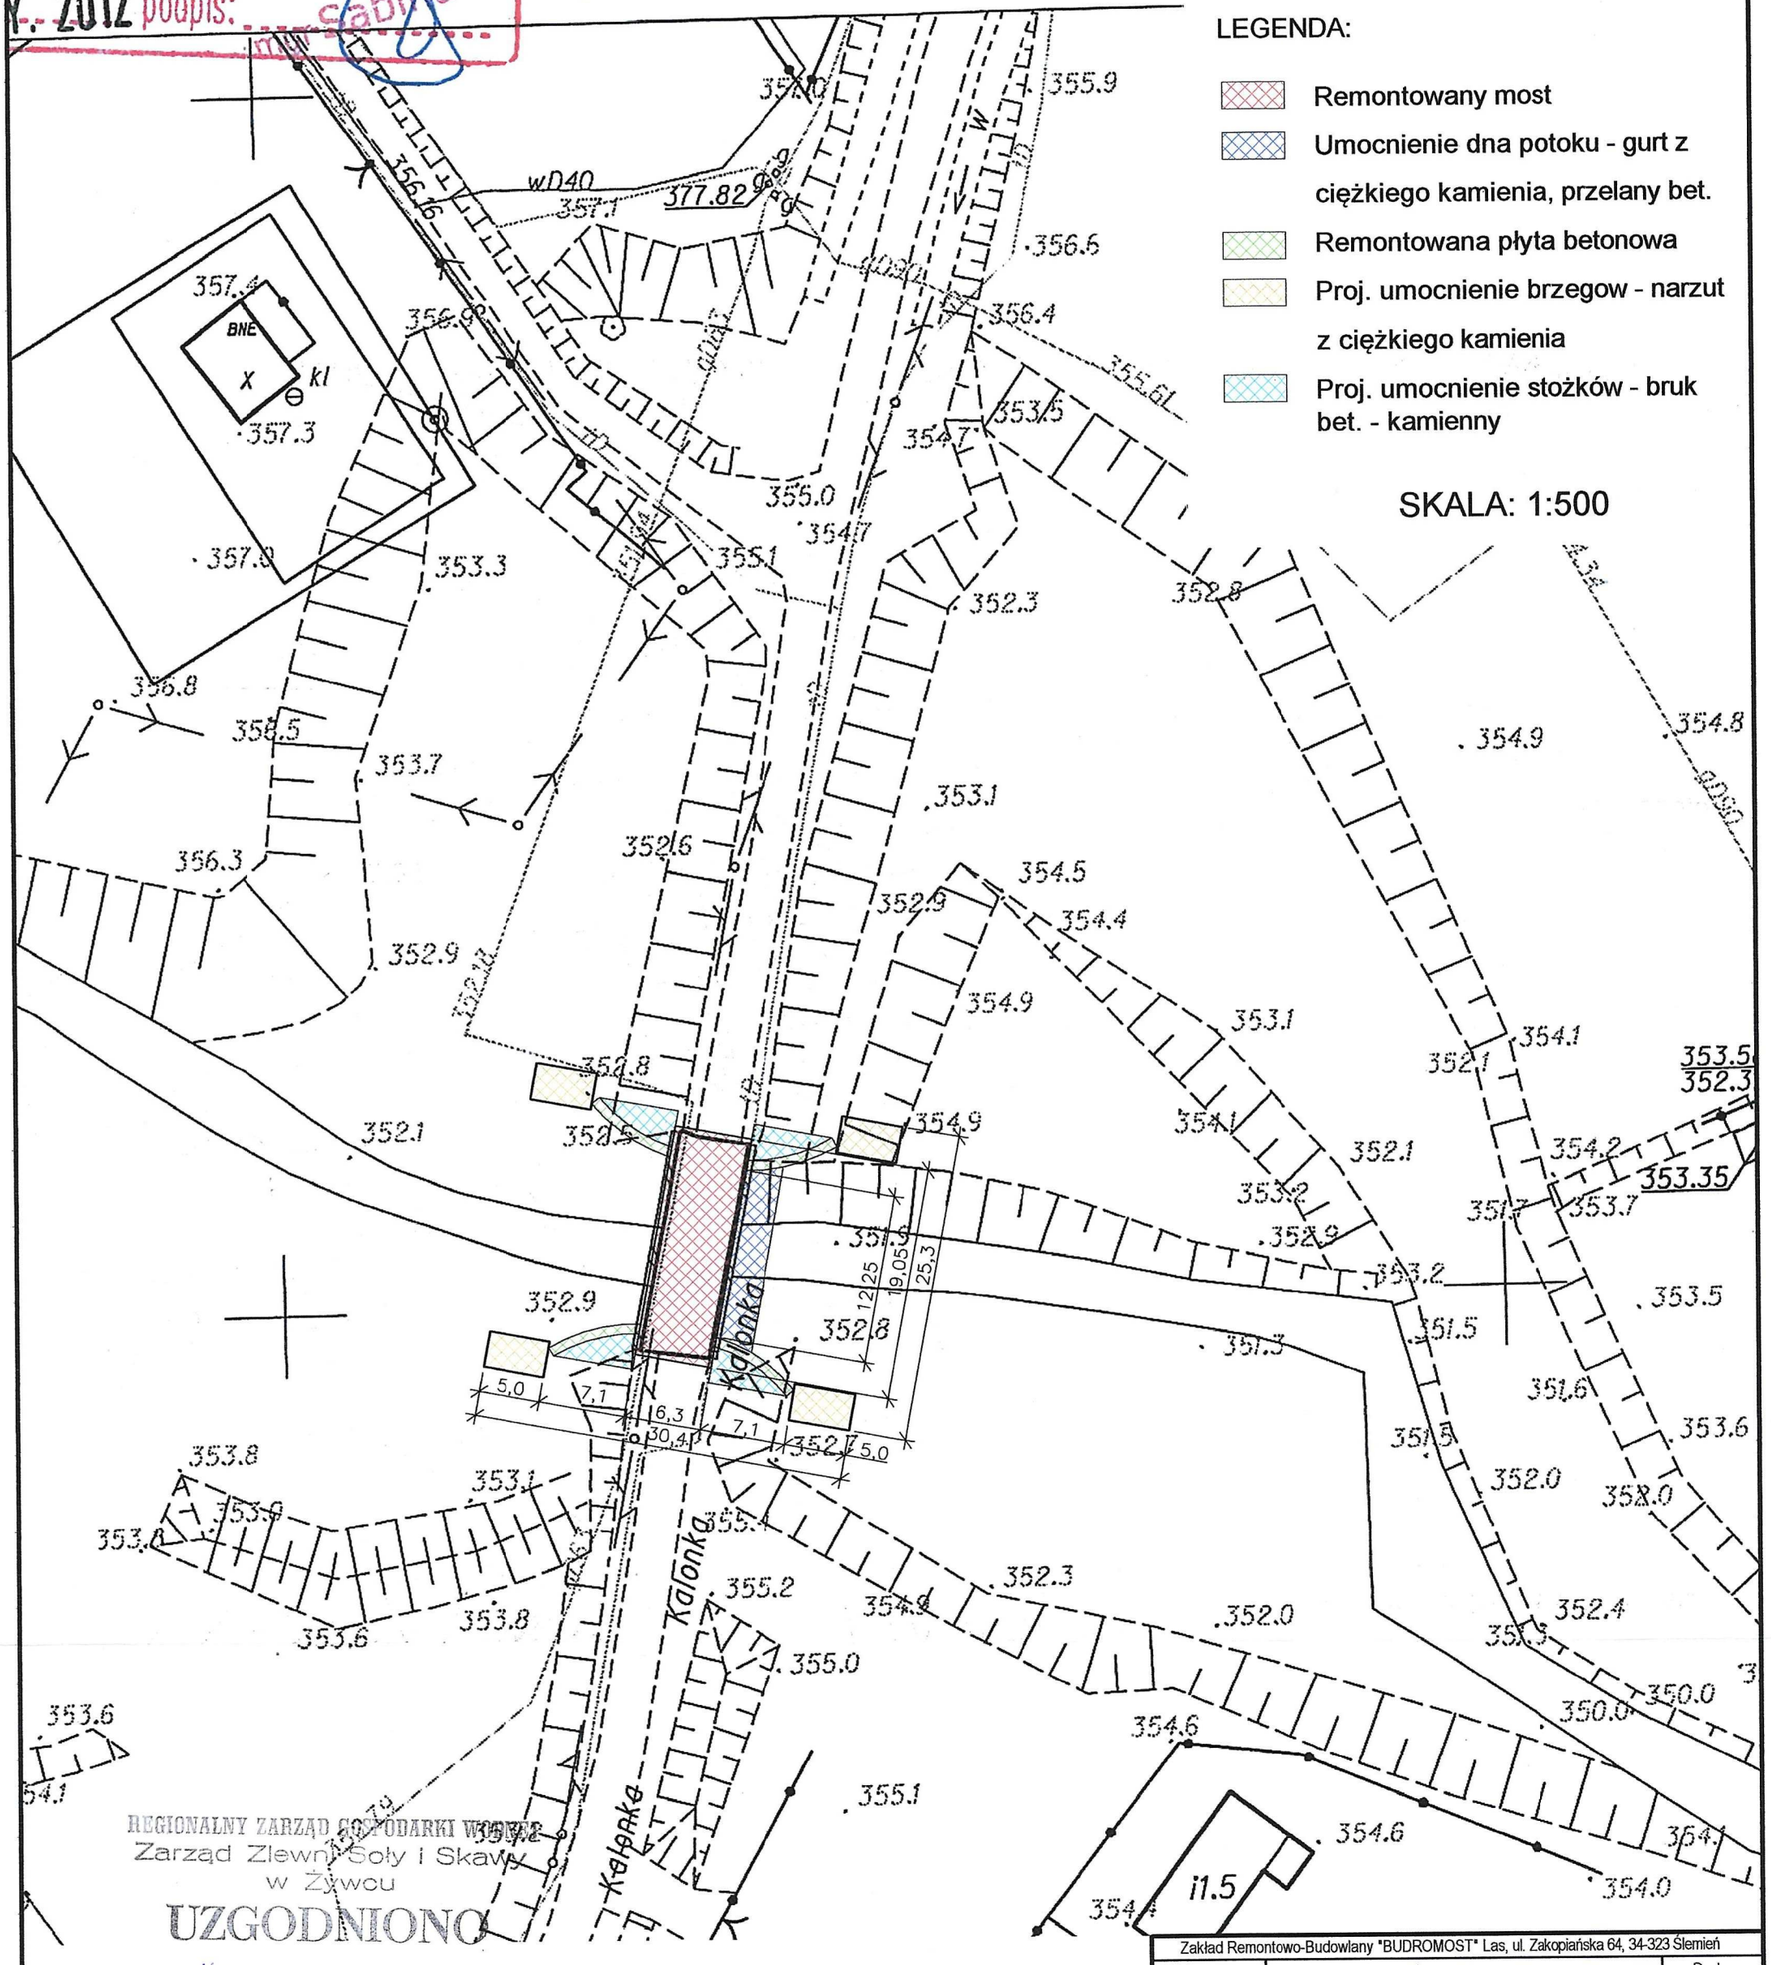


REGIONALNY ZARZĄD GOSPODARKI WODNEJ
Zarząd Zlewni Soły i Skawy
w Żywcu
UZGODNIONO
dnia 14.03.2012r. L.rej. 958

z zastrzeżeniami:

Bud. znak: NZ/-6614-12/958

inż. Jan Sobaniak
34-323 Łas, ul. Zakopiańska 2...
Uprawnienia budowlane do prowadzenia, nadzorowania budowlanych elementów konstrukcyjnych oraz do projektowania, nadzorowania, badań stanu technicznego w zakr. dróg, mostów, przepustów i wiaduktów.
UAN-VI-1227/120/86
UAN-VI-...

mgr inż. Lech Marcisz
Bielsko-Biała, tel. (033) 812-47-07
Upr. bud. proj. i wyk. w spec. MOSTY bez ograniczeń 102/89-88 i UAN-VI-1227/120/86 UW B-B
Upr. bud. proj. i wyk. w spec. KONSTR.-BUD. bez ograniczeń 103/89-88 i 8/2001 UW K-ce

| | | | |
|---|---|---|---|
| Zakład Remontowo-Budowlany "BUDROMOST" Las, ul. Zakopiańska 64, 34-323 Ślemień | | | |
| Inwestor | Gmina Łodygowice 34–325 Łodygowice, ul. Piłsudskiego 75 | | Data 01.2012 |
| Inwestycja | REMONT MOSTU W CIĄGU UL. ZJAZDOWEJ W KM 0+150 NA POTOKU WIEŚNIK W MIEJSCOWOŚCI ŁODYGOWICE | | |
| Projektant | inż. Jan Sobaniak | | |
| Sprawdził | mgr inż. Lech Marcisz | | |
| Opracowanie | Tadeusz Bogdał | | |
| Skala 1:500 | Temat rysunku | PLAN SYTUACYJNY | Nr rys. 3 |