


# PRZEKROJ POPRZECZNY

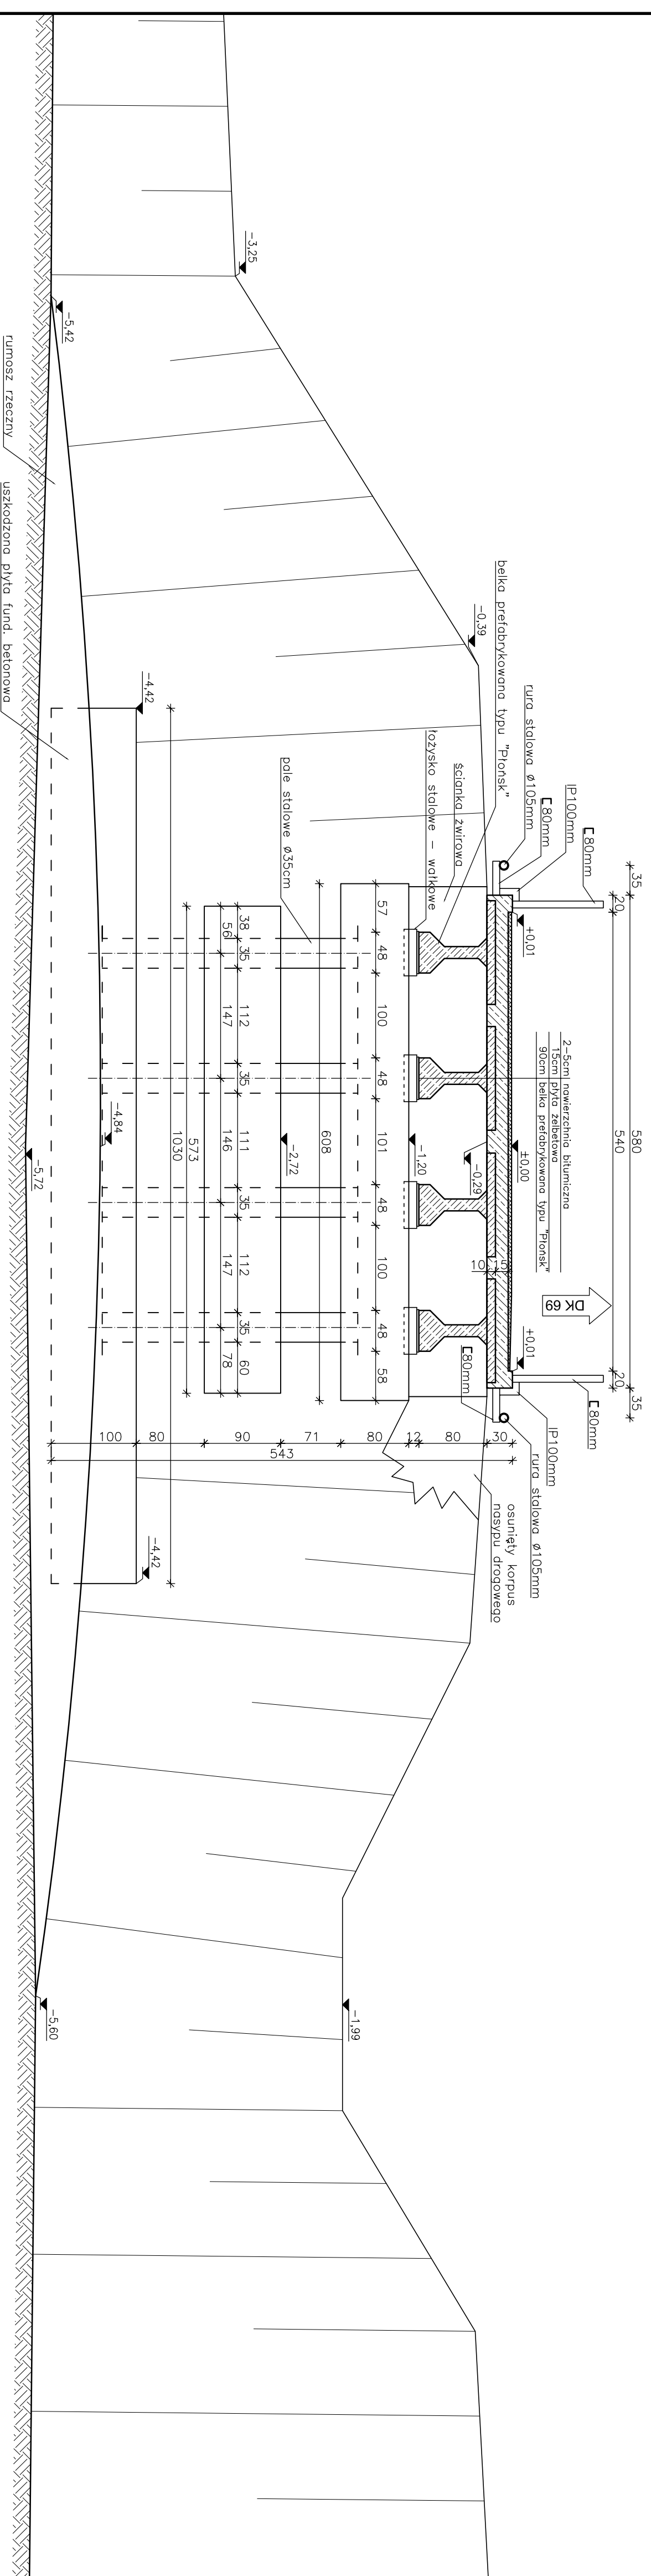

Zakład Remontowo-Budowlany "BUDPROJOST" Las, ul. Zakopiańska 64, 34-323 Ślemień		Data	
Investor	Gmina Łodygowice, 34-325 Łodygowice, ul. Piłsudskiego 75	01.2012	
Investycja	REMONT MOSTU W CIĄGU UL. KALONKA W KM 0+240 NA POTOKU KALONKA W MIEJSCOWOŚCI ŁODYGOWICE		
Projektant	inż. Jan Sobaniak		
Sprawił	mgr inż. Lech Marciusz		
Opracowanie	Tadeusz Bogdał		
Skala	Temat	INWENTARYZACJA	
1:50	rysunku	PRZEKROJ POPRZECZNY	
			Nr rys. 5