PRZEKRÓJ PODŁUŻNY - w osi obiektu

Skala 1:50

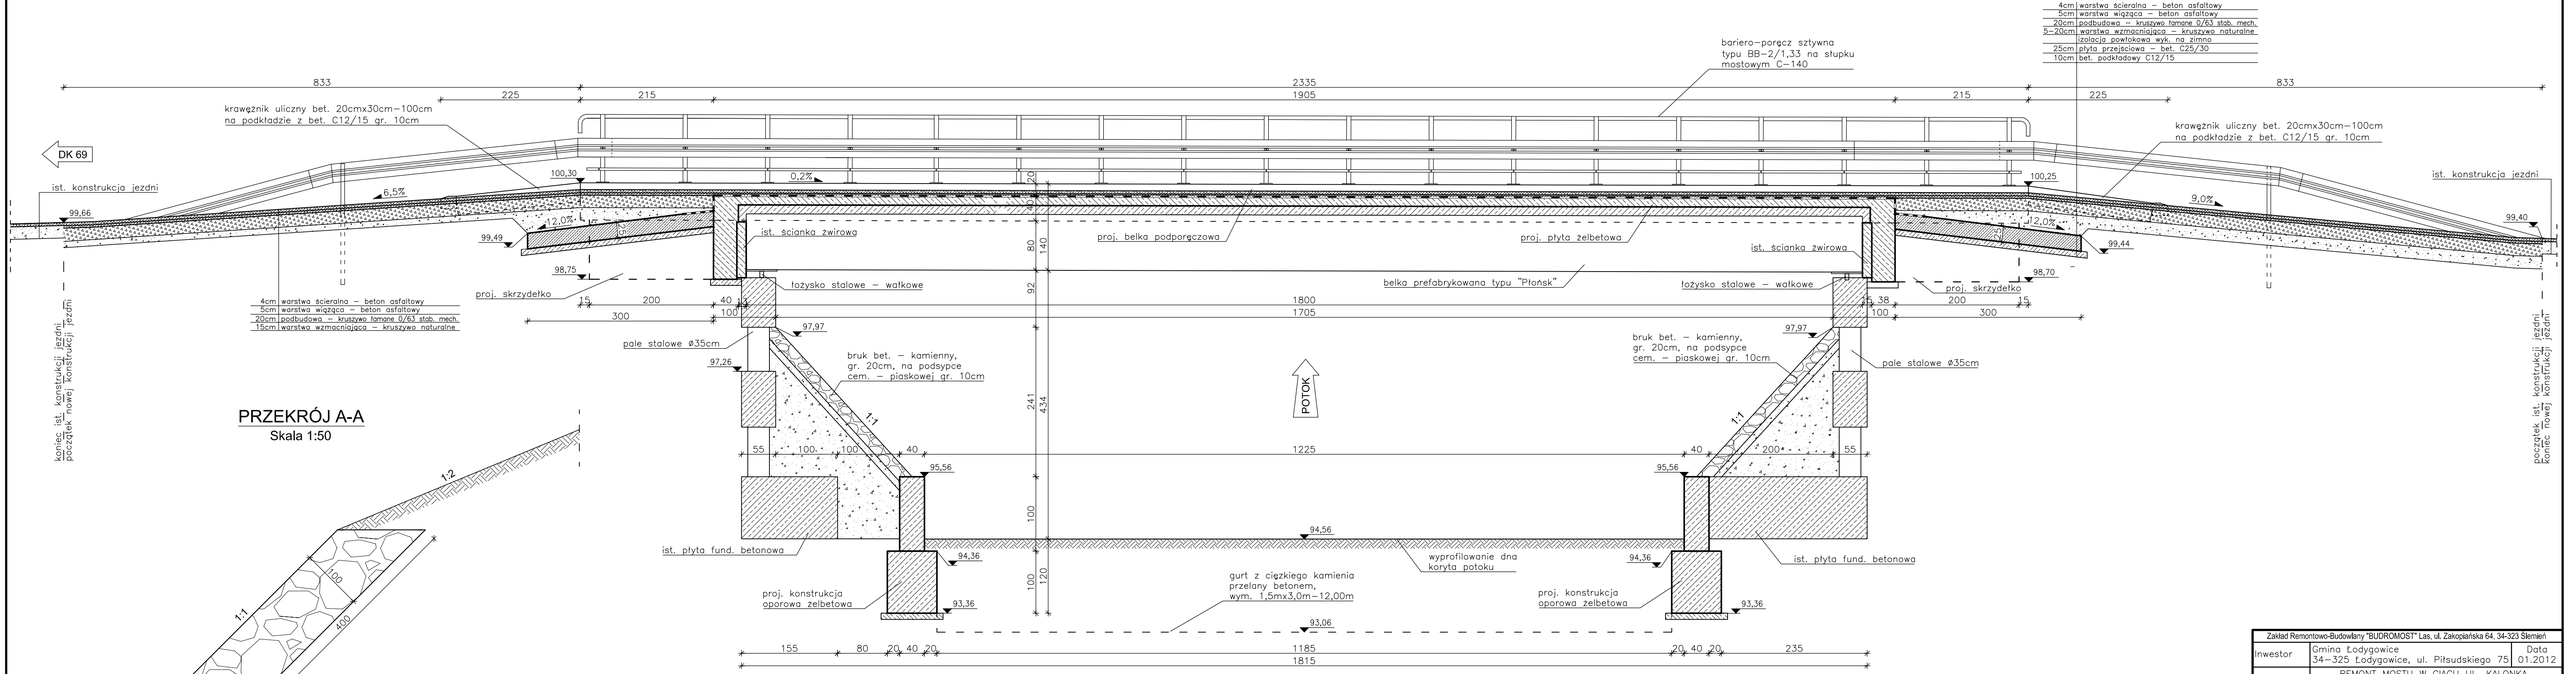

PRZEKRÓJ A-A

Skala 1:50

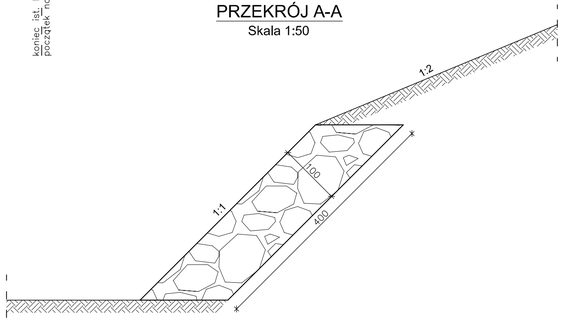

Zakład Remontowo-Budowlany "BUDROMOST" Las, ul. Zakopiańska 64, 34-323 Ślemień			
Inwestor	Gmina Łodygowice 34–325 Łodygowice, ul. Piłsudskiego 75	Data	01.2012
Inwestycja	REMONT MOSTU W CIĄGU UL. KALONKA W KM 0+240 NA POTOKU KALONKA W MIEJSCOWOŚCI ŁODYGOWICE		
Projektant	inż. Jan Sobaniok		
Sprawdził	mgr inż. Lech Marcisz		
Opracowanie	Tadeusz Bogdat		
Skala 1:50	Temat rysunku	REMONT PRZEKRÓJ PODŁUŻNY	Nr rys. 9