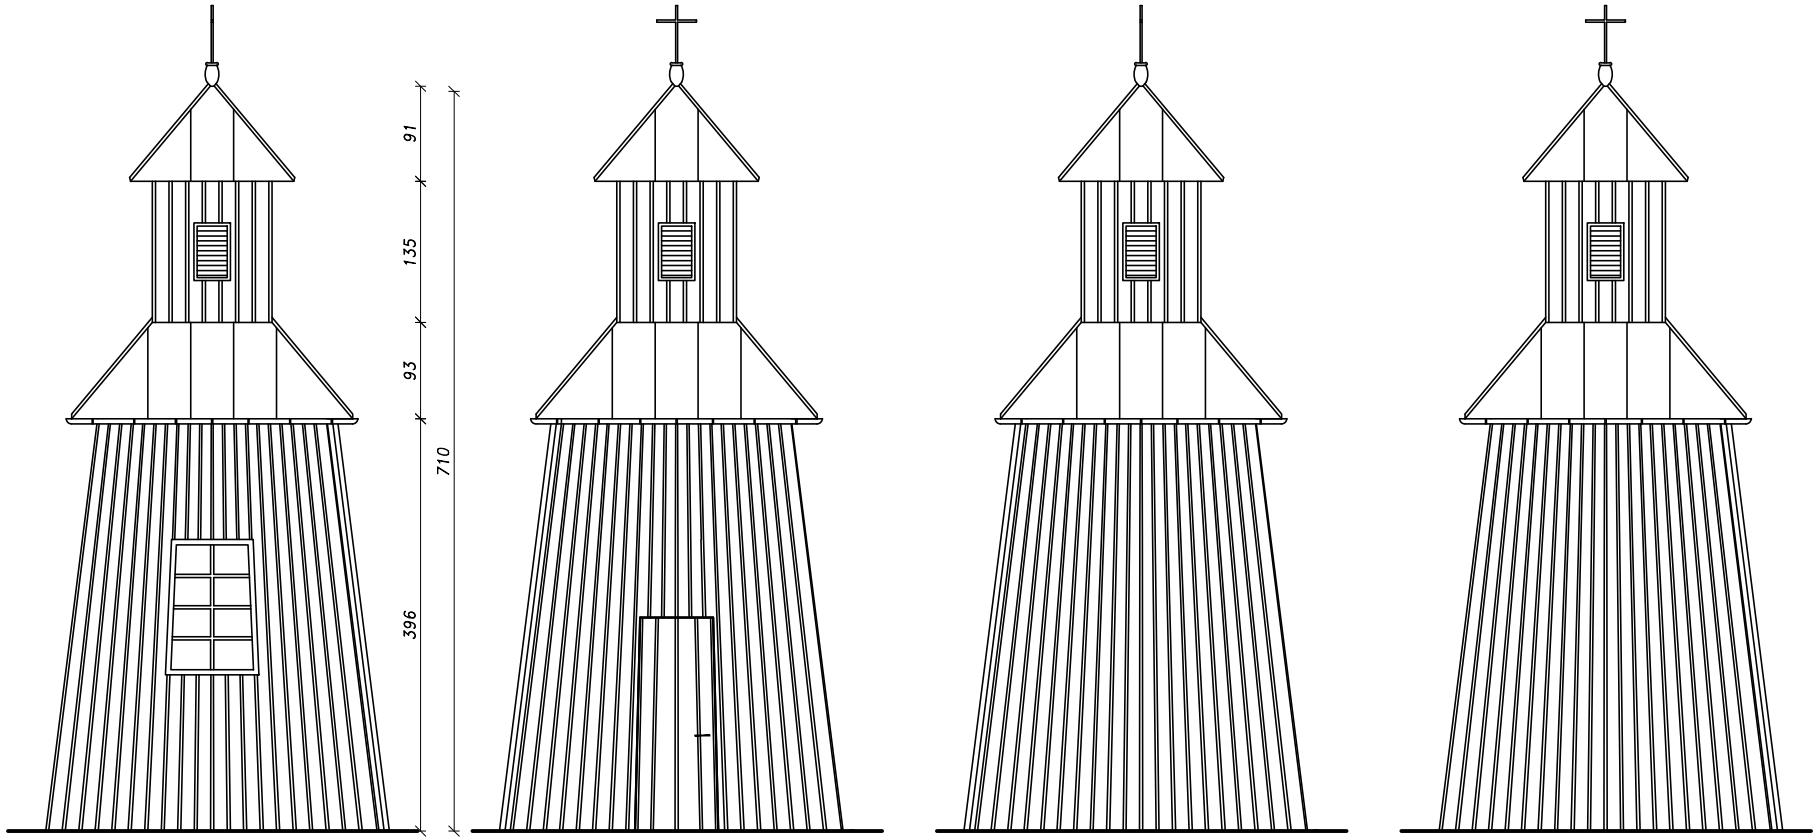

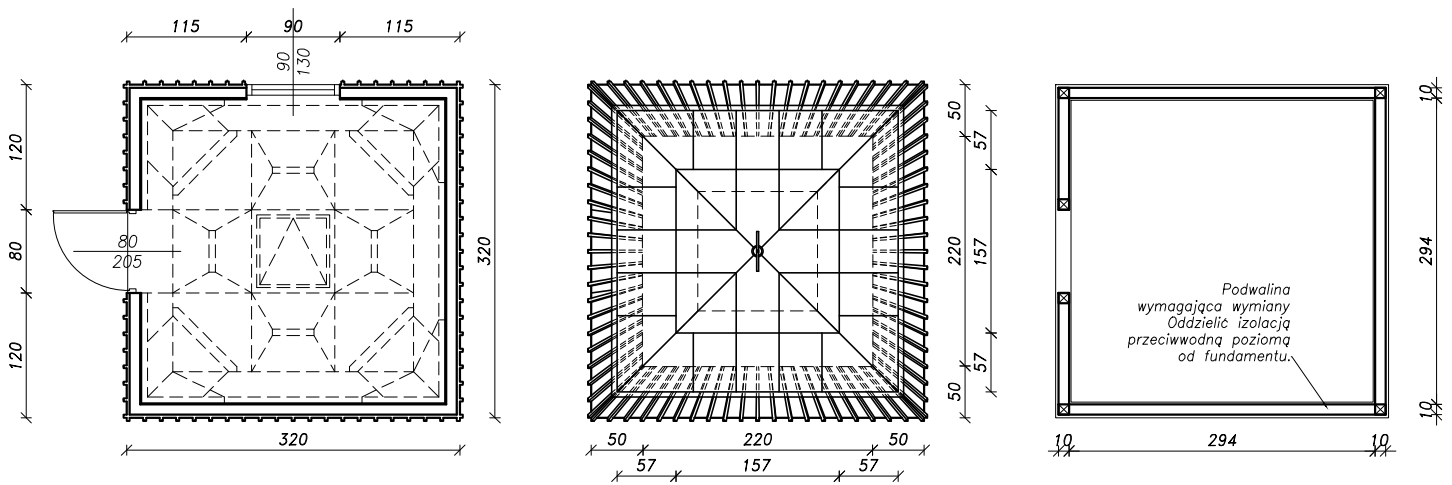

INWESTOR:
URZAD GMINY ŁODYGOWICE
ul.Piłsudzkiego 75 34-325 Łodygowice

TEMAT:
REMONT KAPLICZKI DREWNIANEJ

STADIUM
P. B.
PROJEKT BUDOWLANY

BRANŻA
ARCHITEKTURA

OBIEKT
KAPLICZKA - DZWONNICA

ADRES
Bierna, ul. Kopernika, dz. nr 1214/4

TREŚĆ RYSUNKU
DZWONNICA DREWNIANA-REMONT

SKALA
1:50

NR RYS.
A1

REW.

AUTOR PROJEKTU upr. nr 83/06/BLOKK/II
mgr inż. arch. MAGDALENA PIĄTEK

WSPÓŁPRACA
stud.Bartłomiej Szymański

NR **DATA**
07.2011

ZMIANY
ORYGINALNY RYSUNEK

PRACOWNIA PROJEKTOWA:
MP STUDIO
UL. KOMOROWSKICH 95 34-300 ŻYWIEC

P.Autodesk Architectural Desktop R3, sn:700-50932892