

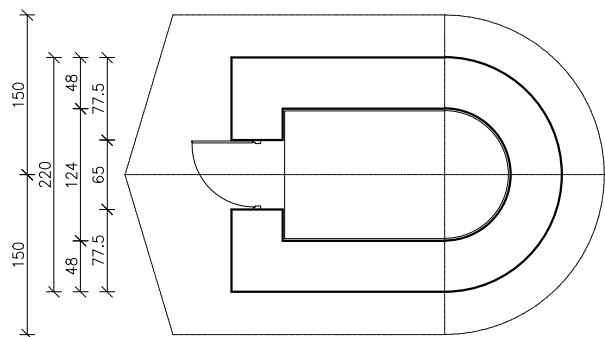




farba silikonowa np Sto Siko Color – biały
 grunt roztworem koncentratu Sto Hydrogrunt
 sciana z cegły pełnej 48cm
 preparat gruntujący-wzmacniający StoPim Grundex
 gładź renowacyjna Sto- Isoo Klasyk przecierka ziarno-0,5 mm
 grunt roztworem koncentratu Sto Hydrogrunt
 dwukrotne pokrycie farbą silikonową np Sto Siko Color – biały

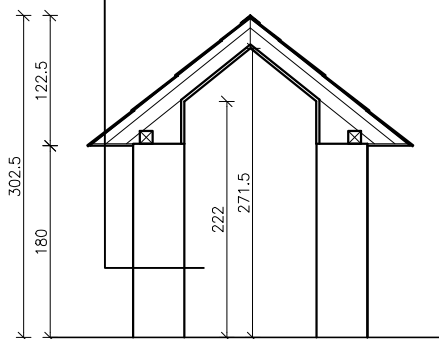

RZUT

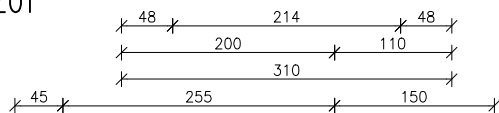

PRZEKRÓJ KAPLICZKI

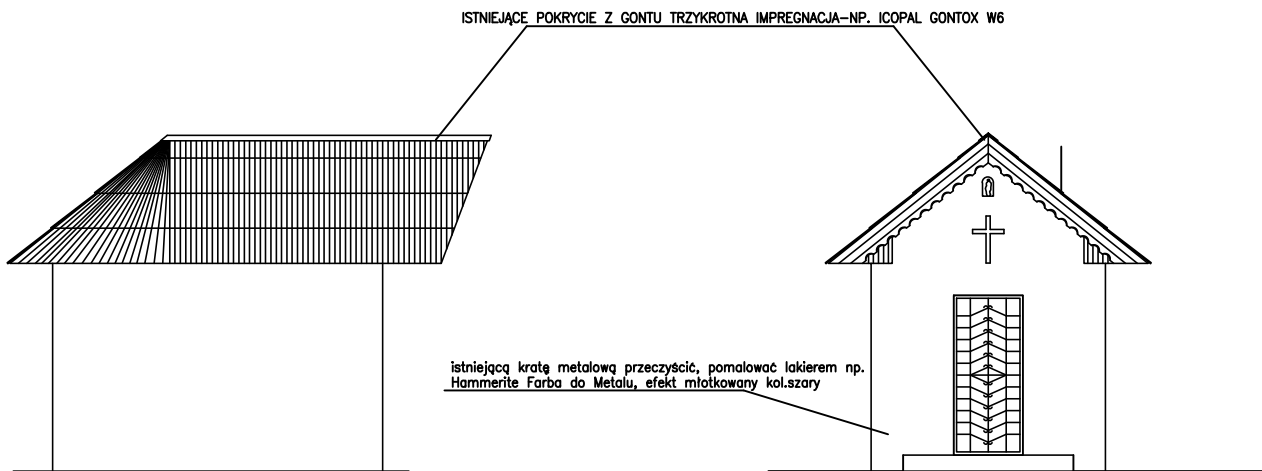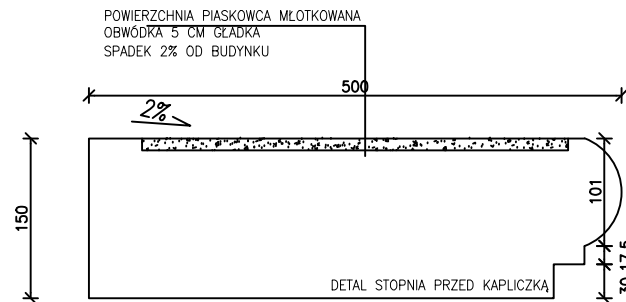

ELEW. BOCZNA

ELEW. FRONTOWA

INWESTOR: URZĄD GMINY ŁODYGOWICE ul. Piłsudskiego 75 34-325 Łodygowice		
TEMAT: Projekt punktu widokowego wraz z remontem kapliczki		
STADIUM P. B. PROJEKT BUDOWLANY	BRANŻA ARCHITEKTURA	
OBIEKT KAPLICZKA I PUNKT WIDOKOWY WIELODROGA		
ADRES Pietrzykowie, ul. Wielodroga, dz. nr 978		
TRESC RYSUNKU KAPLICZKA	SKALA 1:50	NR RYS. A4
AUTOR PROJEKTU mgr inż. arch. MAGDALENA PIĄTEK		
upr. nr 63/06/SŁOKK/II		
WSPÓŁPRACA stud. Bartłomiej Szymański		
NR 07.2011	DATA	ZMIANY ORYGINALNY RYSUNEK
PRACOWNIA PROJEKTOWA MP STUDIO UL. KOMOROWSKICH 95 34-300 ŻYWIEC		