


PIWNICE

1488

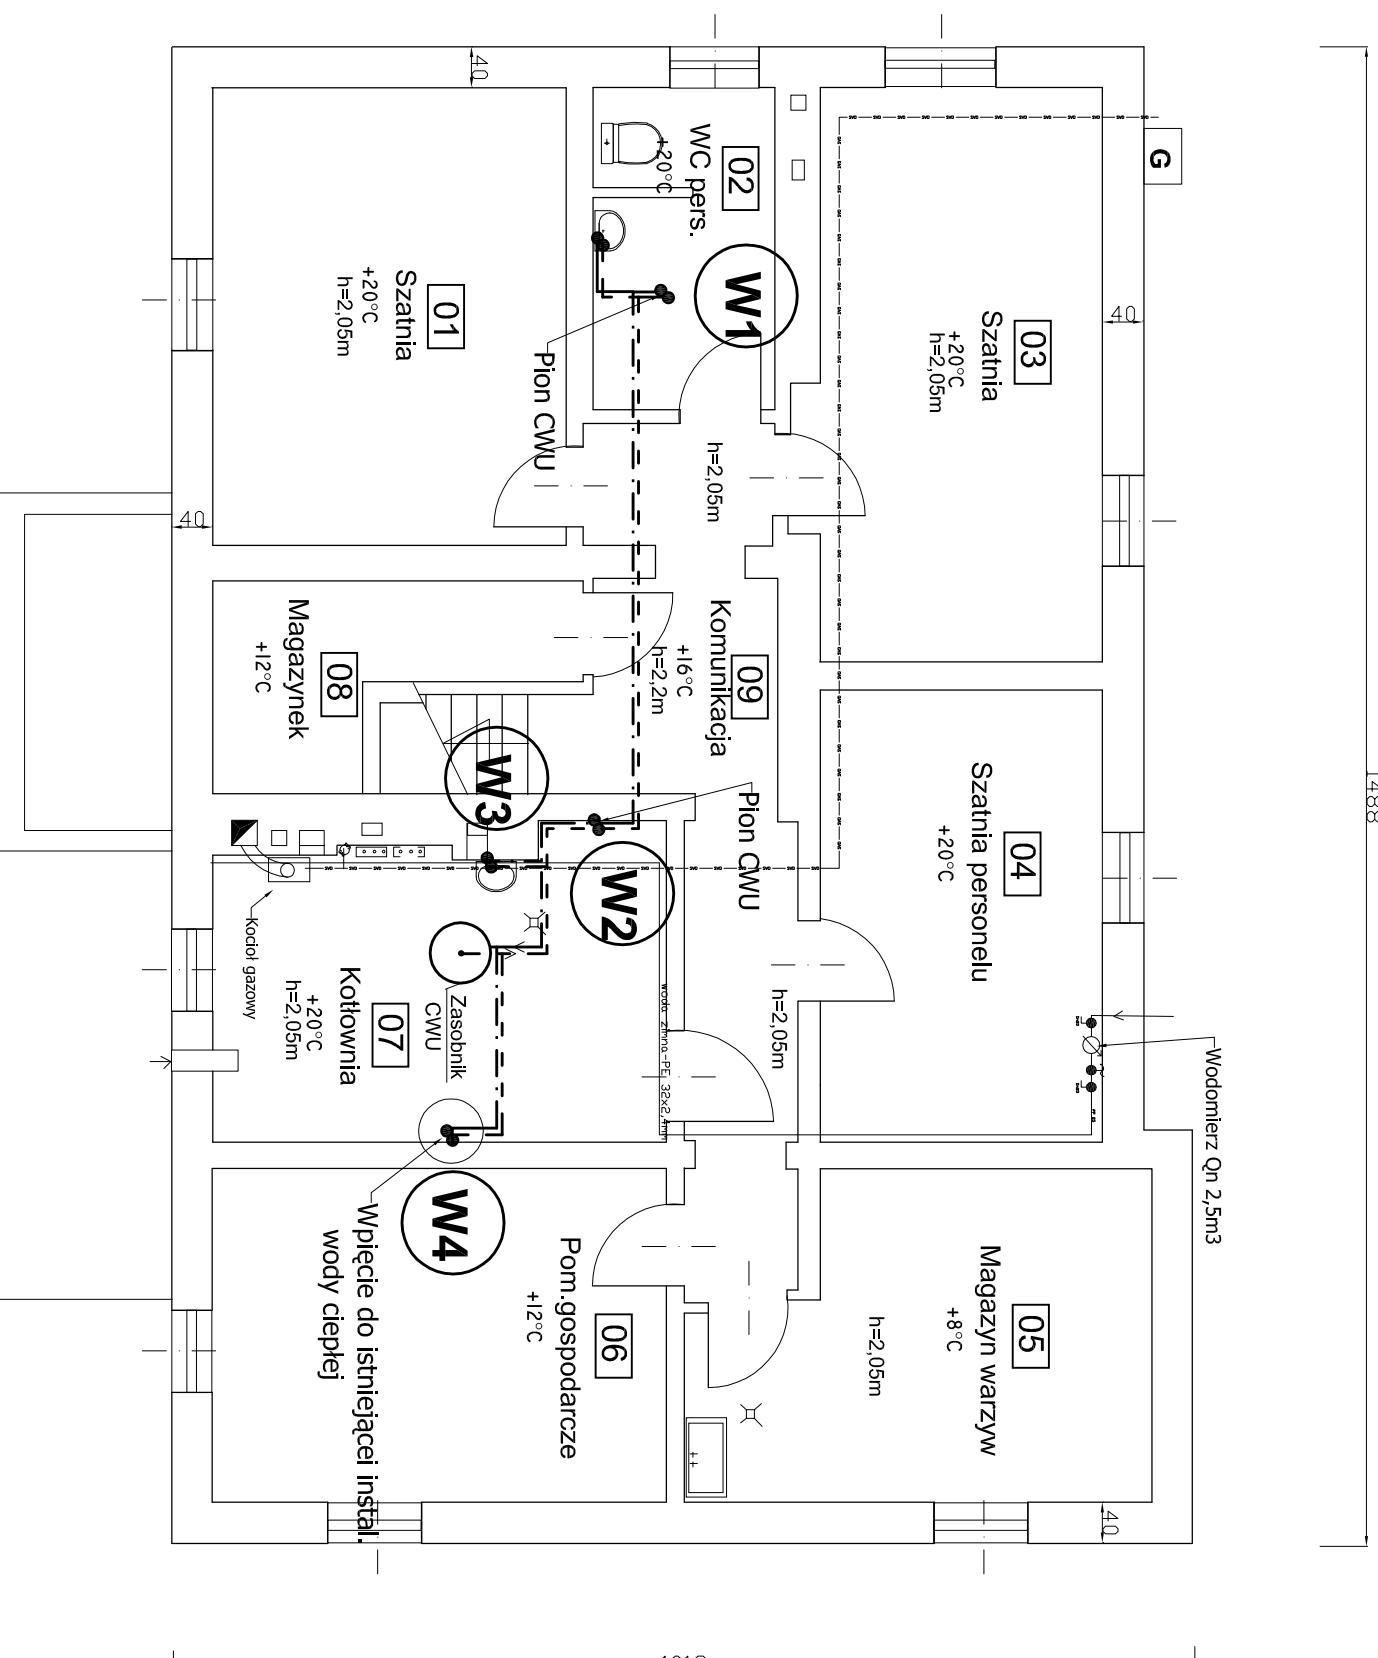

LEGENDA:

W1

ø - Pion CWU

- - - - - przywody wody ciepłej

- - - - - przywody recyrkulacji

Imię i nazwisko nr uprawnień:	data i podpis:	Investor: Gmina -Urząd Gminy Łodygowice 34-325 Łodygowice ul. Piłsudskiego 75 Objekt: Termomodernizacja budynku Przedszkola w Łodygowicach ul Piłsudskiego 127
Projektował: mgr inż. Kazimierz Sowa upr bud. nr 60/82 B-B	05.2011	Temat: Projekt budowlano-wykonawczy przebudowy instalacji CWU
Sprawdził: mgr inż. Paweł Zawalski upr bud. nr 529/74 Kt	05.2011:	podz. 1:75
		RZUT PIWNIC
		Nr rys: 1