


# PIWNICE

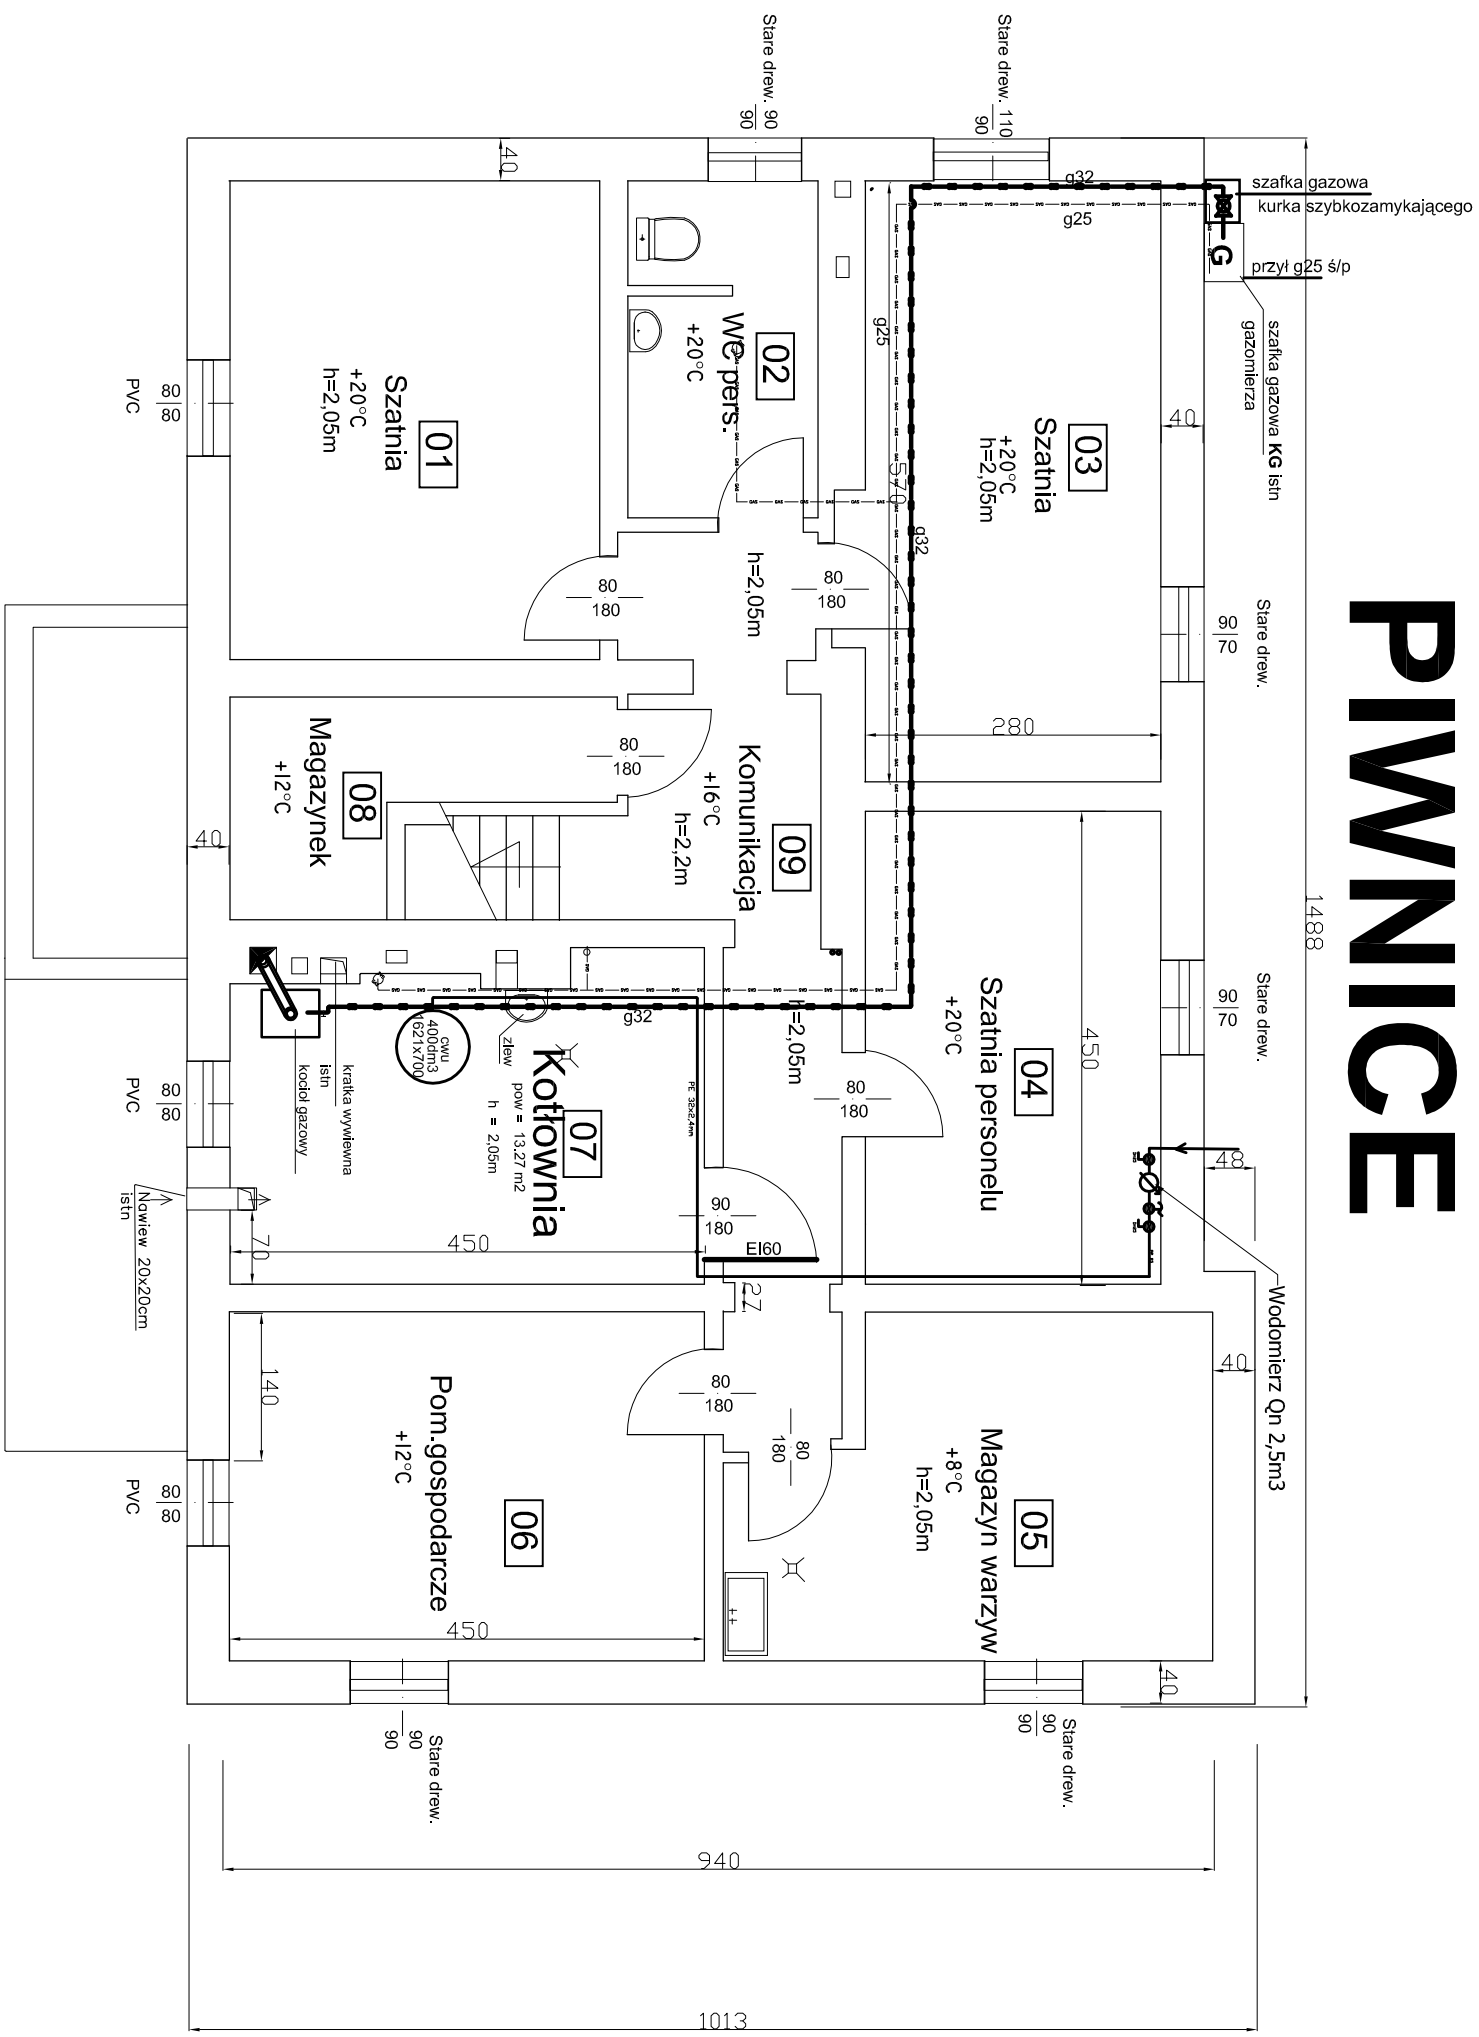

Imię i nazwisko nr uprawnień:	data i podpis:	Investor: Gmina -Urząd Gminy Łodygowice 34-325 Łodygowice ul. Piłsudskiego 75
Projektant: mgr inż. Kazimierz Sowa 60/82 B-B	05.2011	Obiekt: Termomodernizacja budynku Przedszkola w Łodygowicach ul Piłsudskiego 127
Sprawdz: mgr inż. Paweł Zawalski 529/74 Kt	05.2011:	Temat: Projekt bud-wyk przebudowy kotłowni gazowej z instalacją gazu i solarami
podz. <b>1:75</b>		RZUT KOTŁOWNI - piwnice
		Nr rys: <b>1</b>