


PARTER

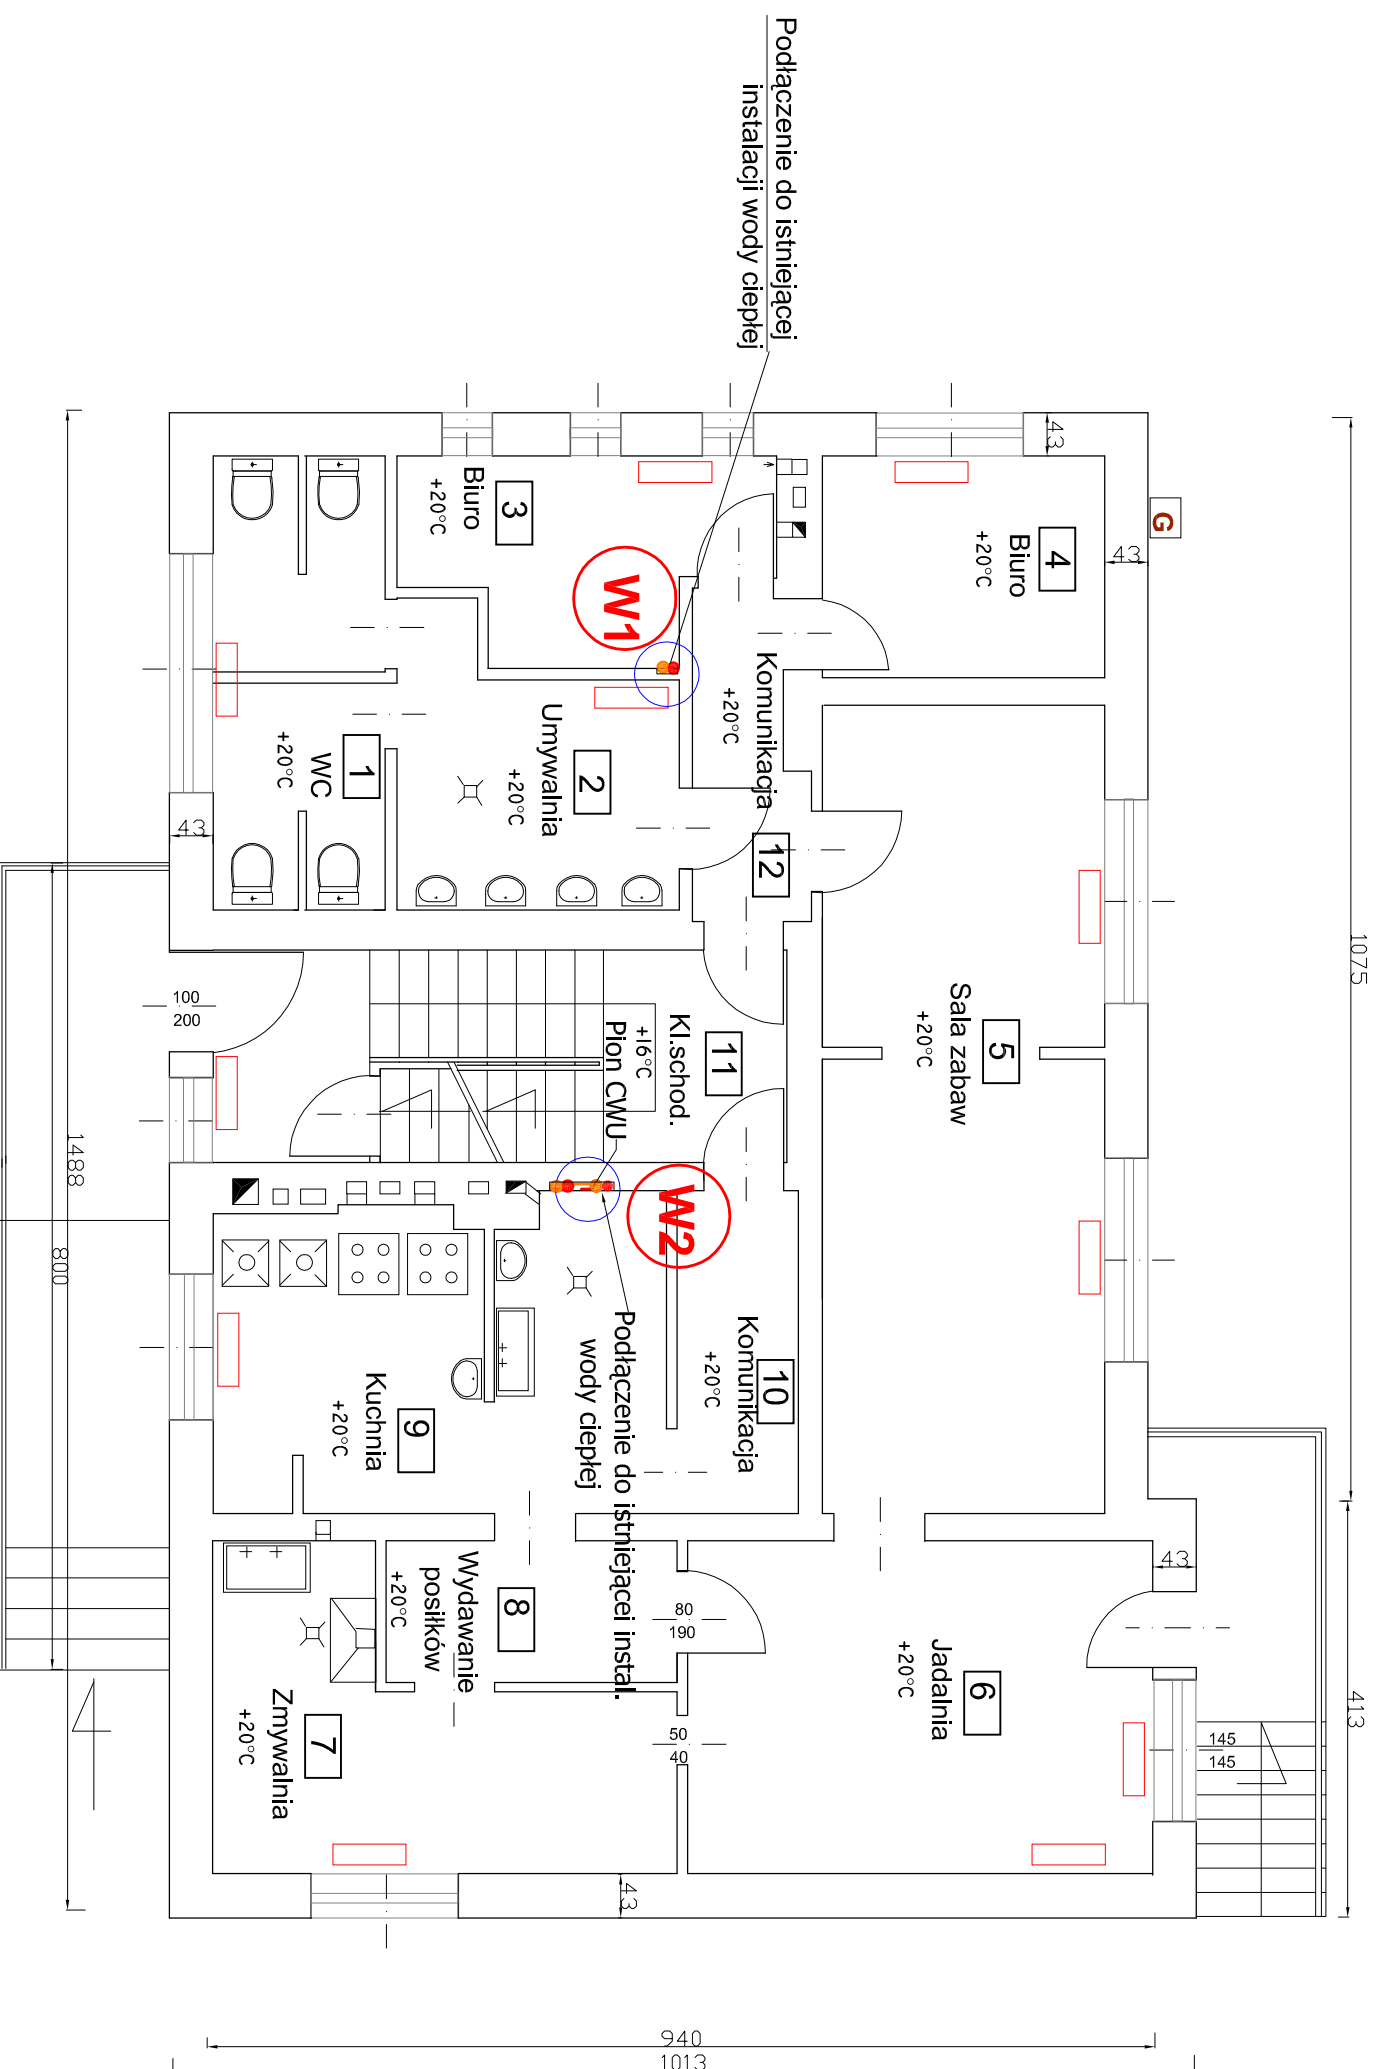

LEGENDA:

- W1** Pion CWU
- - - przewody wody ciepłej
- - - przewody recyrkulacji

Projektant: mgr inż. Kazimierz Sowa upr. bud. nr 60/82 B-B		data i podpis:		Inwestor: Gmina Urząd Gminy Łodygowice 34-325 Łodygowice ul. Piłsudskiego 75	
mgr inż. Paweł Zawalski upr. bud. nr 529/74 Kt		05.2011:		Objekt: Termomodernizacja budynku Przedszkola w Łodygowicach ul. Piłsudskiego 127	
		05.2011:		Temat: Projekt budowlano-wykonawczy przebudowy instalacji CWU	
		podz.		1:75	
				RZUT PARTERU	
				Nr rys: 2	