


PIĘTRO

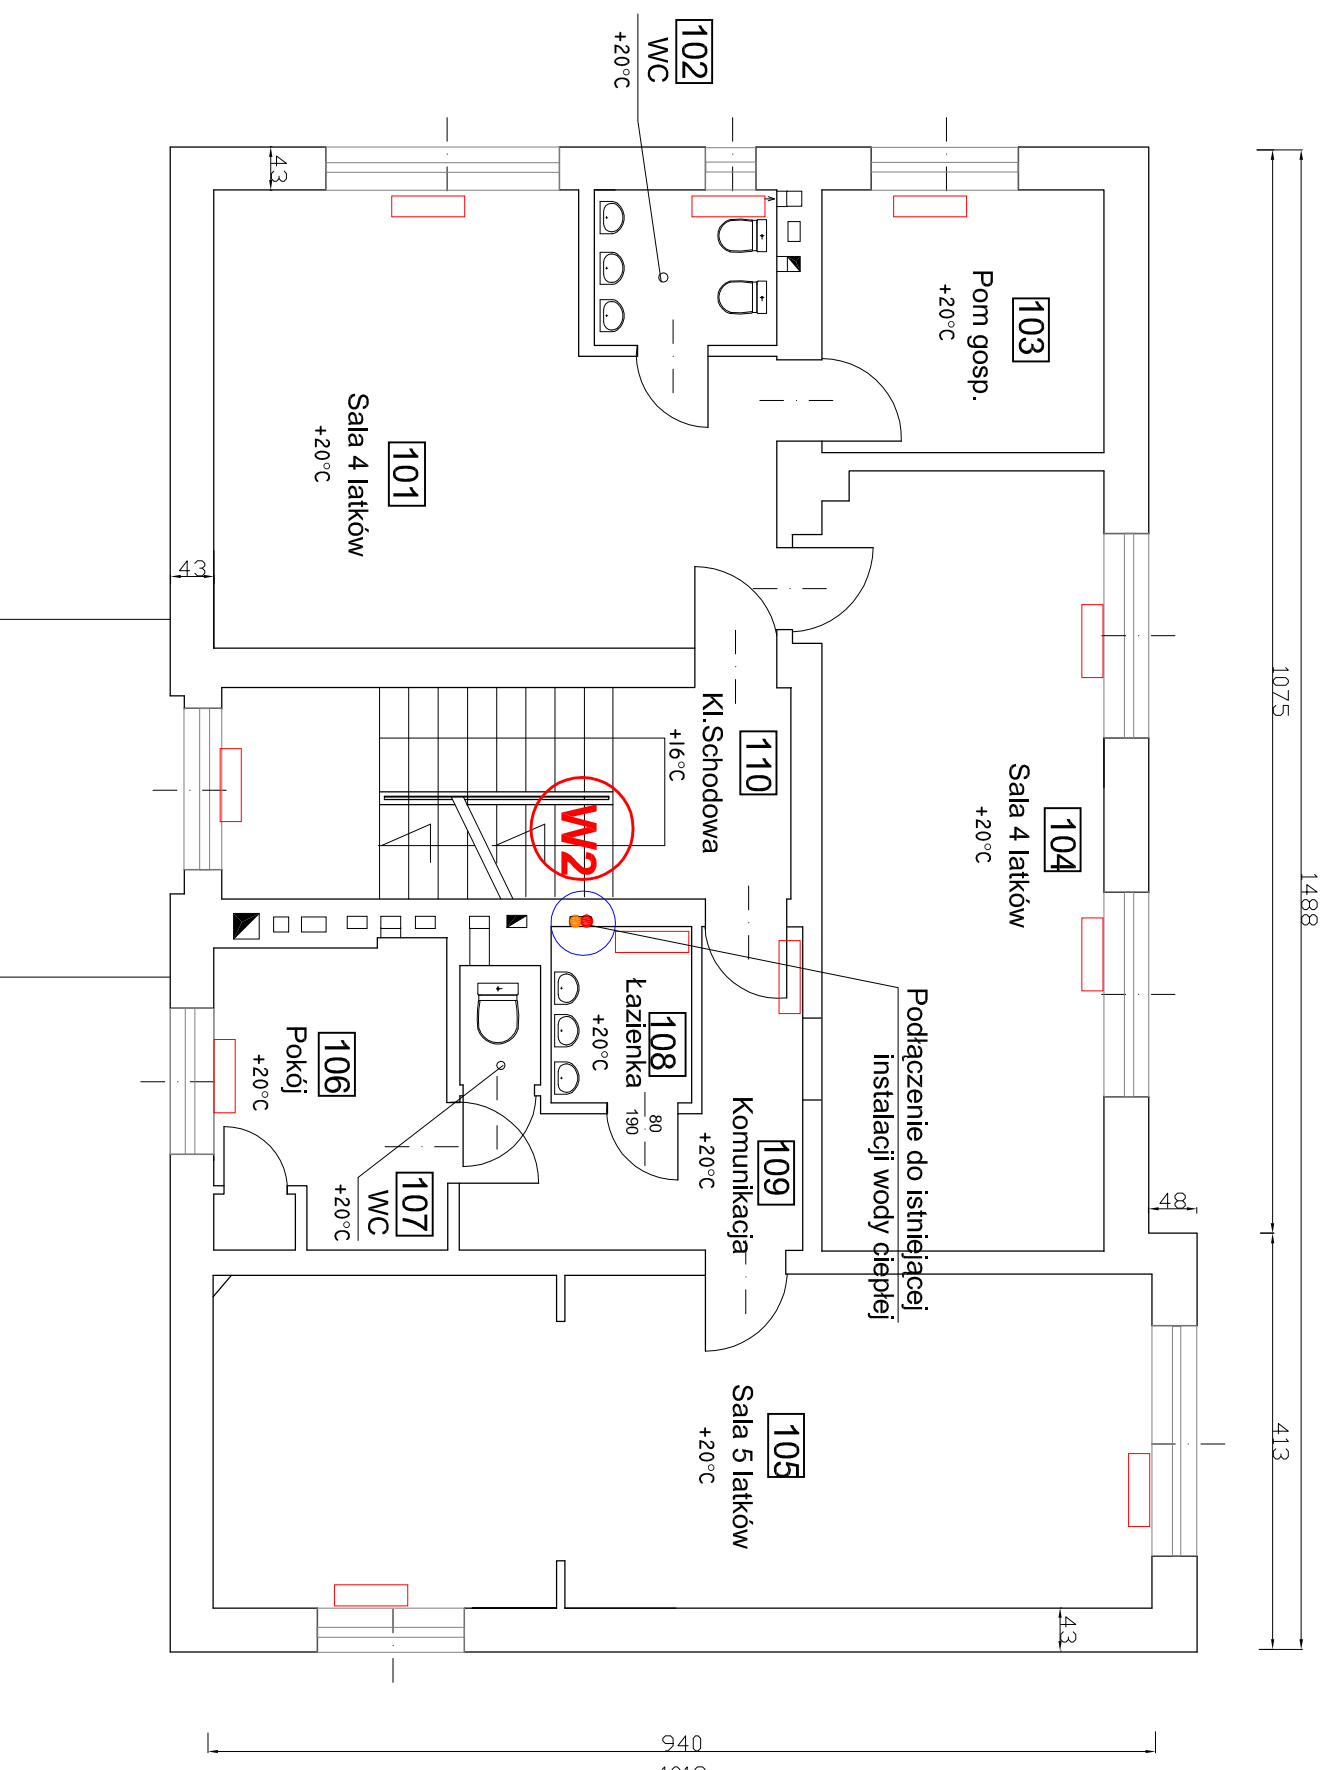

LEGENDA:

- W1** - Pion CWU
- - - - - Pion CWU
- - - - - przewody wody ciepłej
- - - - - przewody recykulacji

Projektant: mgr inż. Kazimierz Sowa upr. bud. nr 60/82 B-B	05.2011	data I podpis:	Investor: Gmina -Urząd Gminy Łodygowice 34-325 Łodygowice ul. Piłsudskiego 75
mgr inż. Paweł Zawalski upr. bud. nr 529/74 Kt	05.2011:		Objekt: Termomodernizacja budynku Przedszkola w Łodygowicach ul Piłsudskiego 127
Temat: Projekt budowlano-wykonawczy przebudowy instalacji CWU		podz. 1:75	Nr rys: 3
		RZUT PIĘTRA	