


PODDASZE

SKALA 1:100

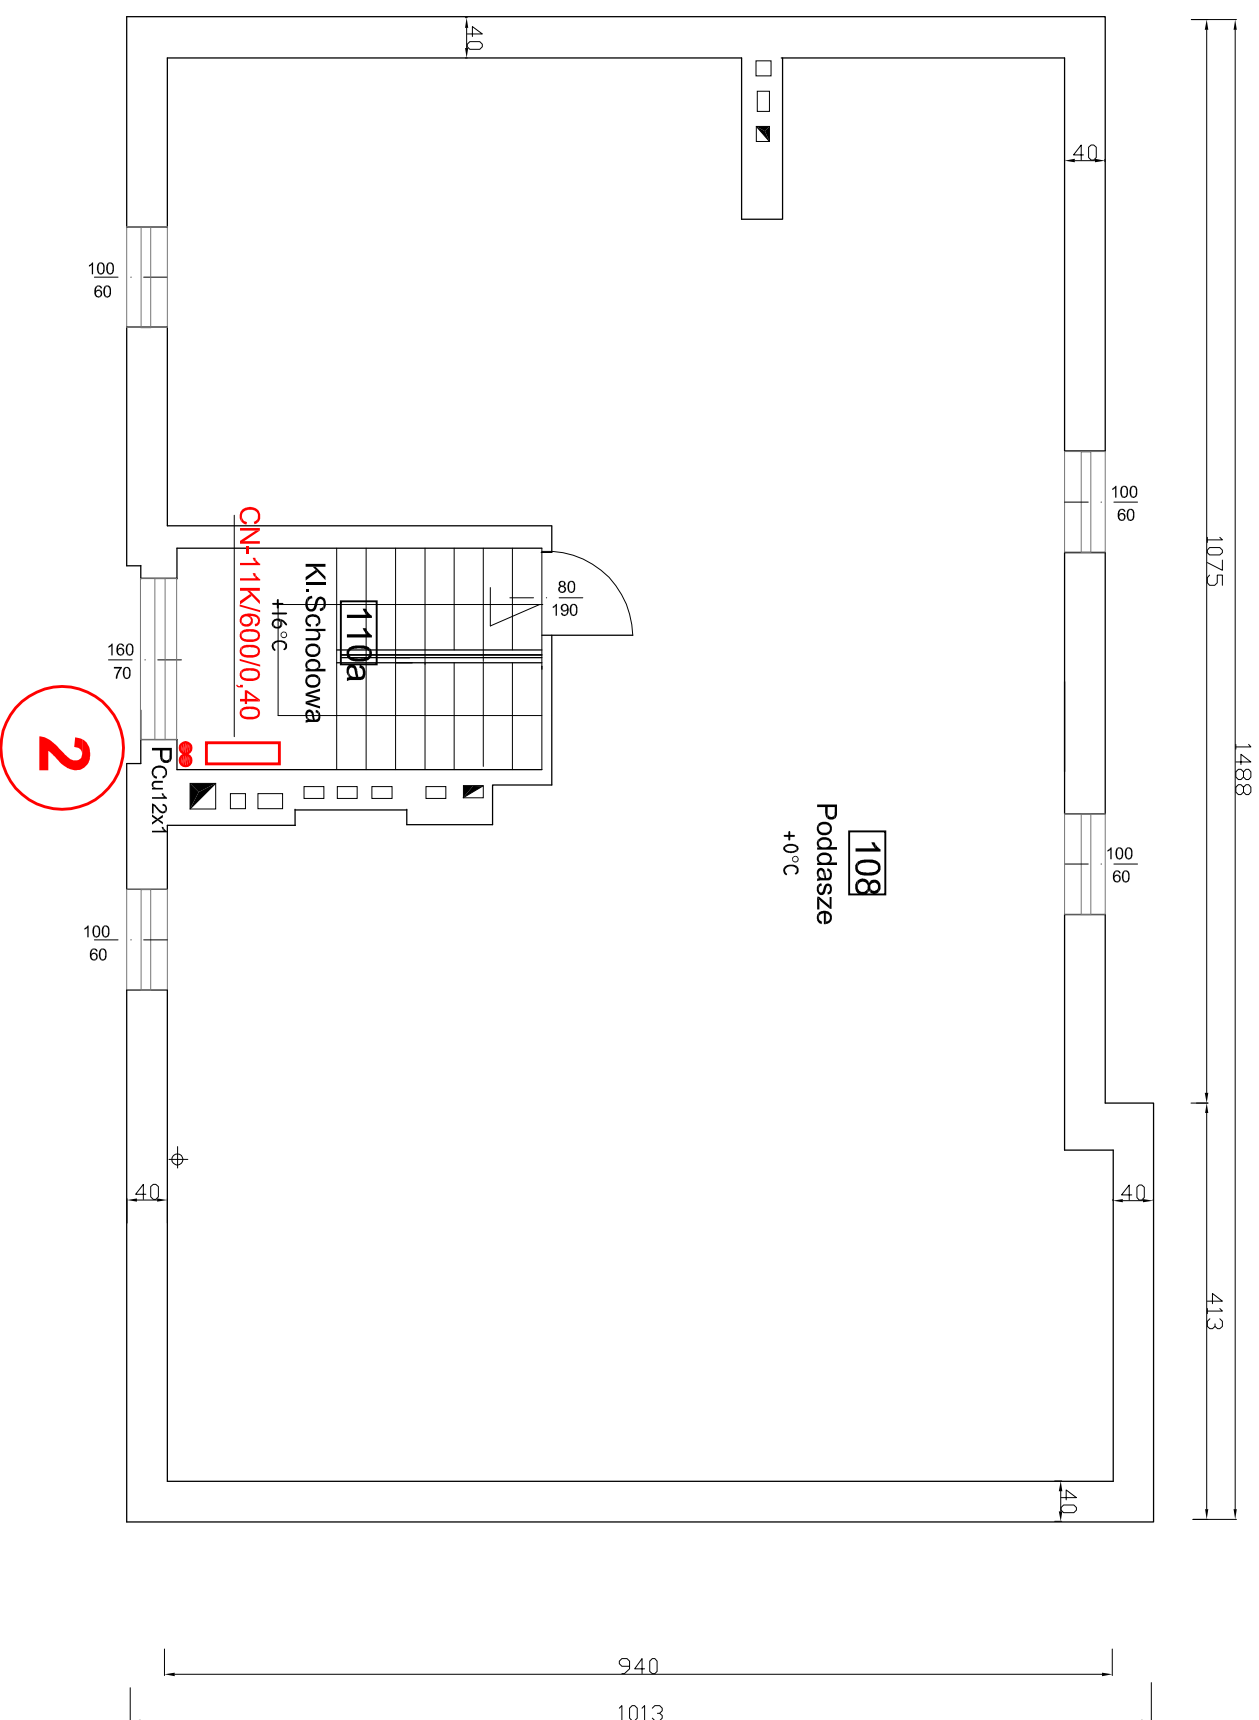

LEGENDA:

- 22/60/0,2** - grzejniki istniejące
- 22/60/0,2** - grzejniki projektowane
- - - - przewody CO
- *** - grzejnik obudowany
- 10** - oznaczenie pionów CO

	data I podpis:	Investor:
	05.2011	Gminna Łodygowice - Urząd Gminy Łodygowice 34-325 Łodygowice ul Pilsudskiego 75
Projektant: mgr inż. Kazimierz Sowa upr bud. nr 60/82 B-8	05.2011	Objekt: Termomodernizacja budynku Przedszkola w Łodygowicach Górnych ul Pilsudskiego 127
mgr inż. Paweł Zawalski upr bud. nr 529/74 Kt	05.2011	Temat: Projekt budowlano-wykonawczy przebudowy instalacji CO
	podz. 1:75	RZUT PODDASZA
		Nr rys: 4