


2 xCu 18 \* 1 /zaizolowane /

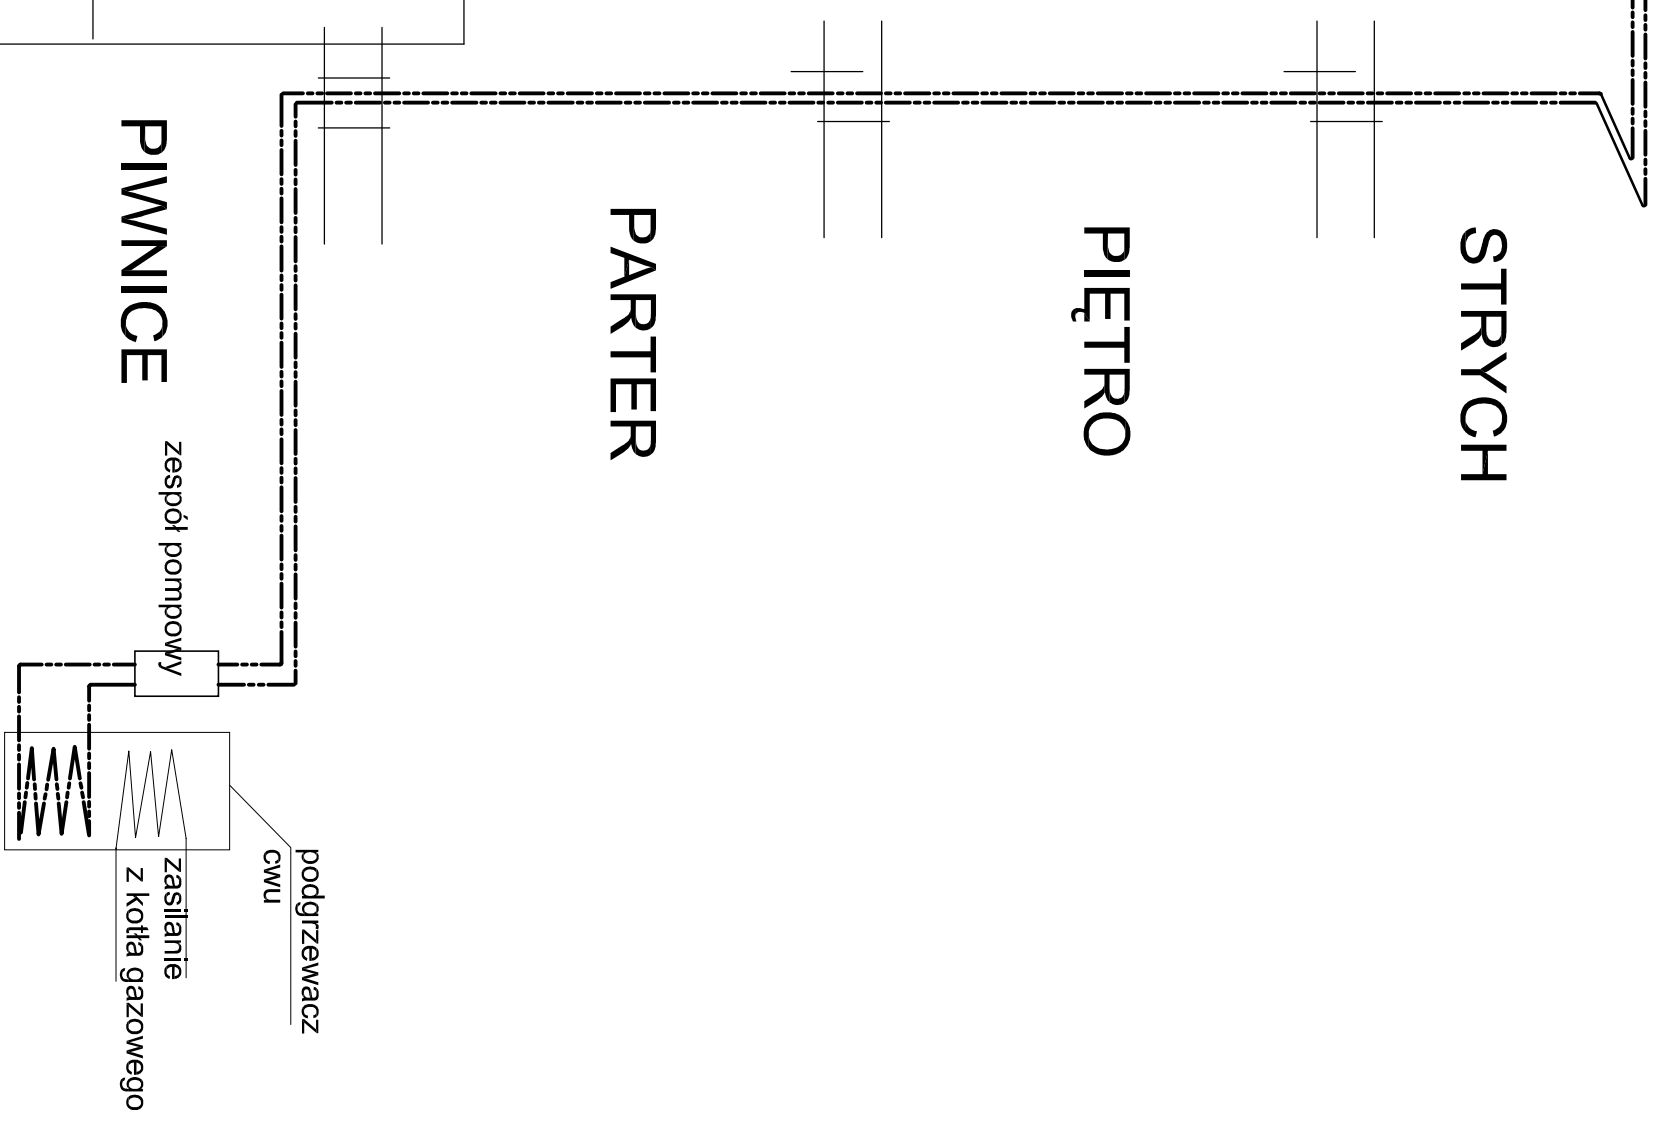

Imię i nazwisko nr uprawnień:	data i podpis:	Investor: Gmina -Urząd Gminy Łodygowice 34-325 Łodygowice ul . Piłsudskiego 75
Projektant: mgr inż. K. Sowa 60/82 B-B	05.2011	Obiekt: Termomodernizacja budynku Przedszkola w Łodygowicach ul Piłsudskiego 127 Temat: Projekt bud-wyk przebudowy kotłowni gazowej z instalacją gazu i solarami
Sprawdz: mgr inż. Paweł Zawalski 529/74 Kt	05.2011:	podz. <b>1:</b> <b>ROZWINIĘCIE INSTALACJI SOLARNEJ</b> Nr rys: <b>4</b>