


PIWNICE

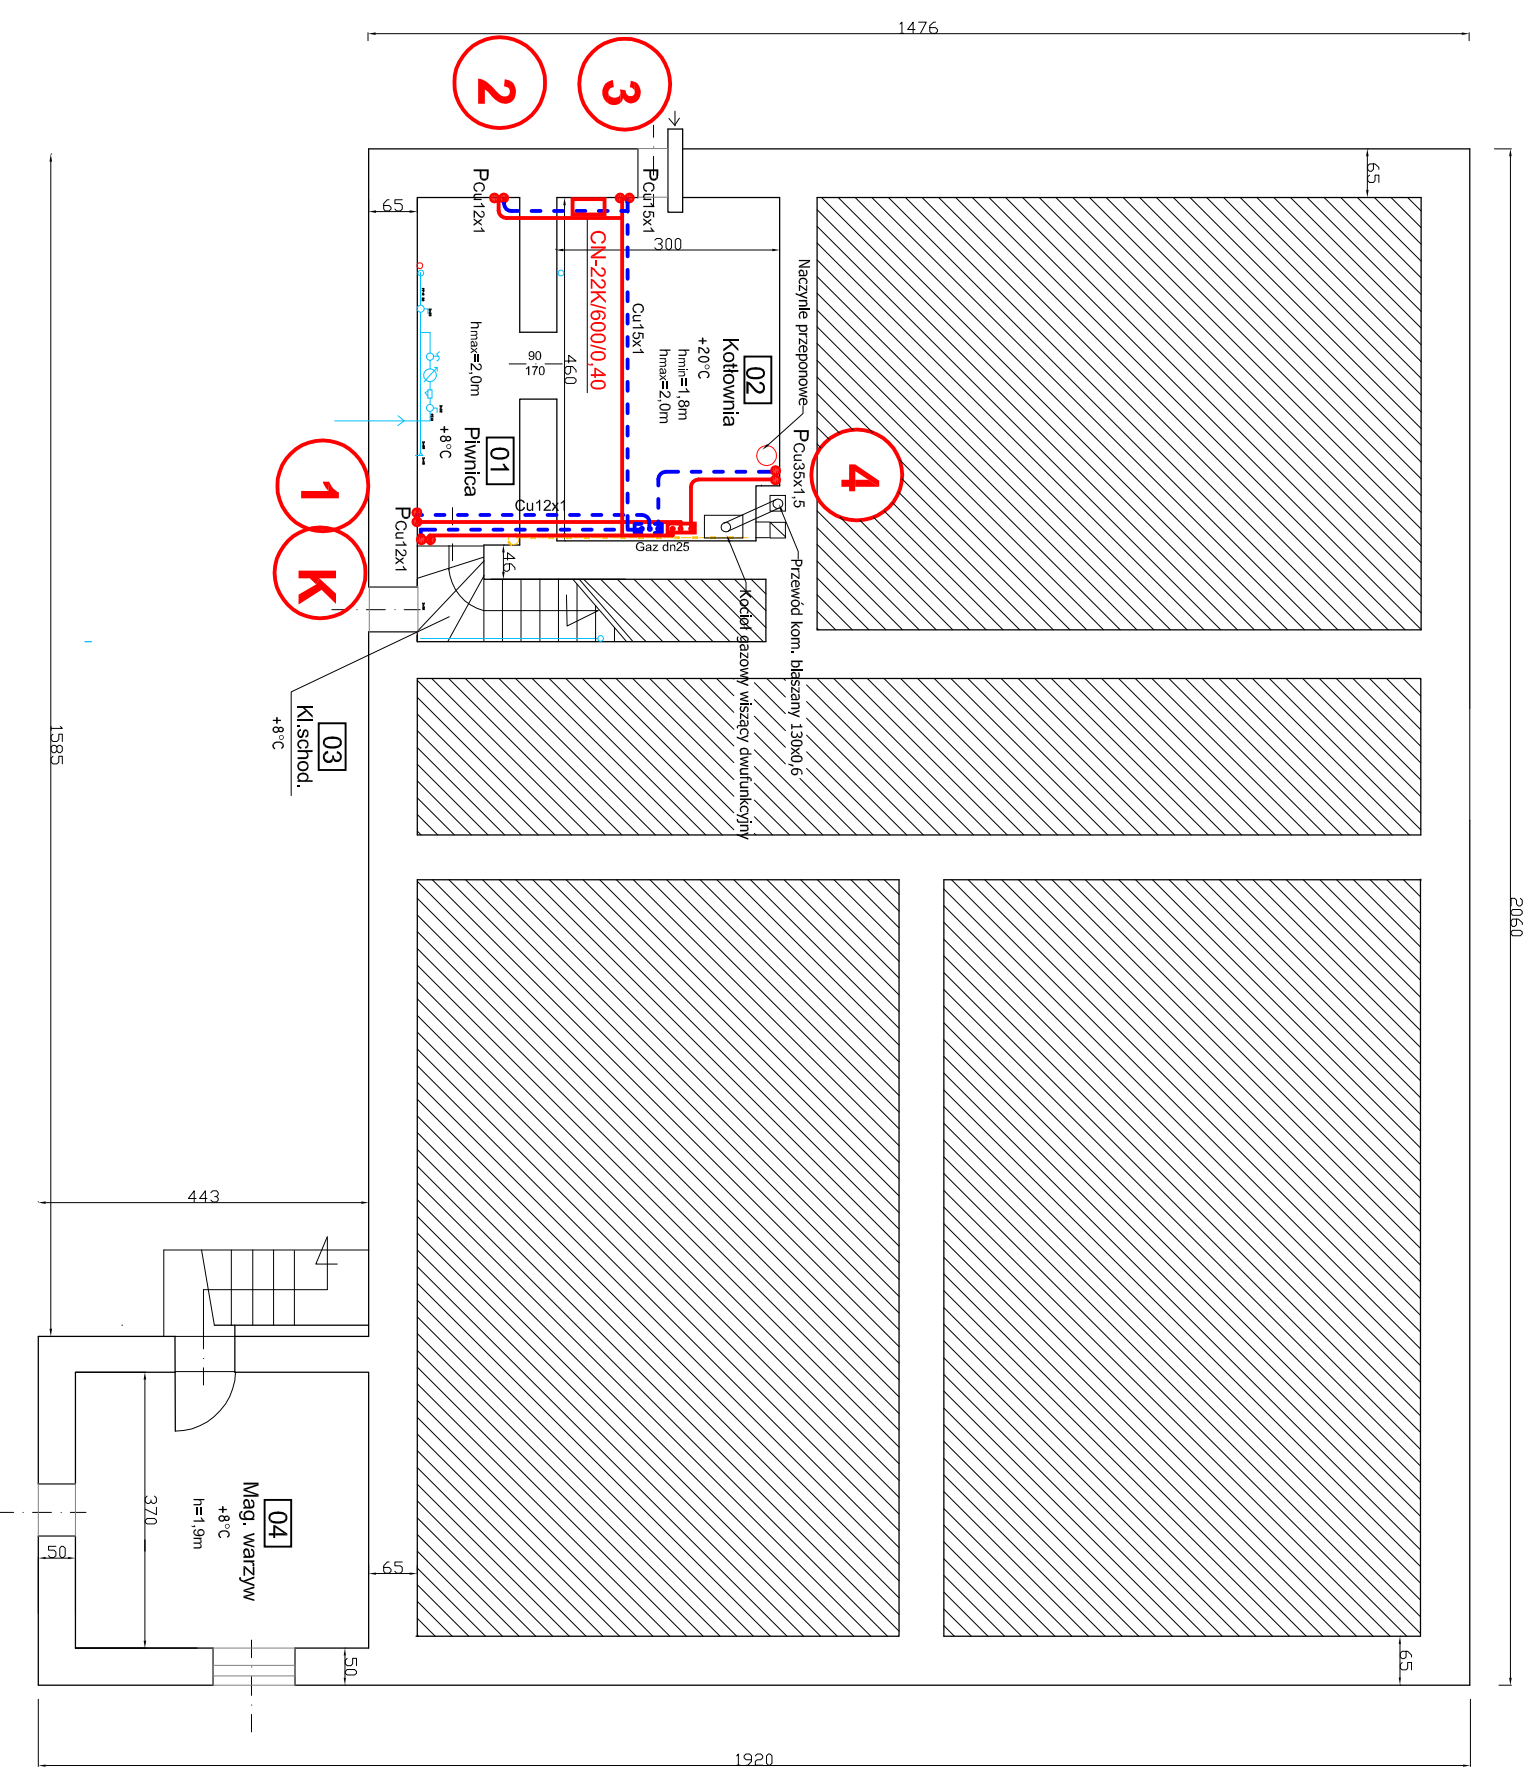

LEGENDA:

- grzejniki projektowane
- przewody CO
- grzejnik obudowany
- oznaczenie pionów CO
- oznaczenie pionu kurtyny pow.

Projektant: mgr inż. Kacimierz Sowa upr bud. nr 60/82 B-B	data i podpis:	Investor: Gmha - Urząd Gminy Łodygowice 34-325 Łodygowice ul. Piłsudskiego 75	podz. 1:100	Nr rys: 1
mgr inż. Paweł Zawalski upr bud. nr 529/74 KI	05.2011:	Objekt: Termomodernizacja budynku Przedszkola w Pietrzykovicach ul Szkoła 1	Temat: Projekt budowlano-wykonawczy przebudowy instalacji CO	