PARTER

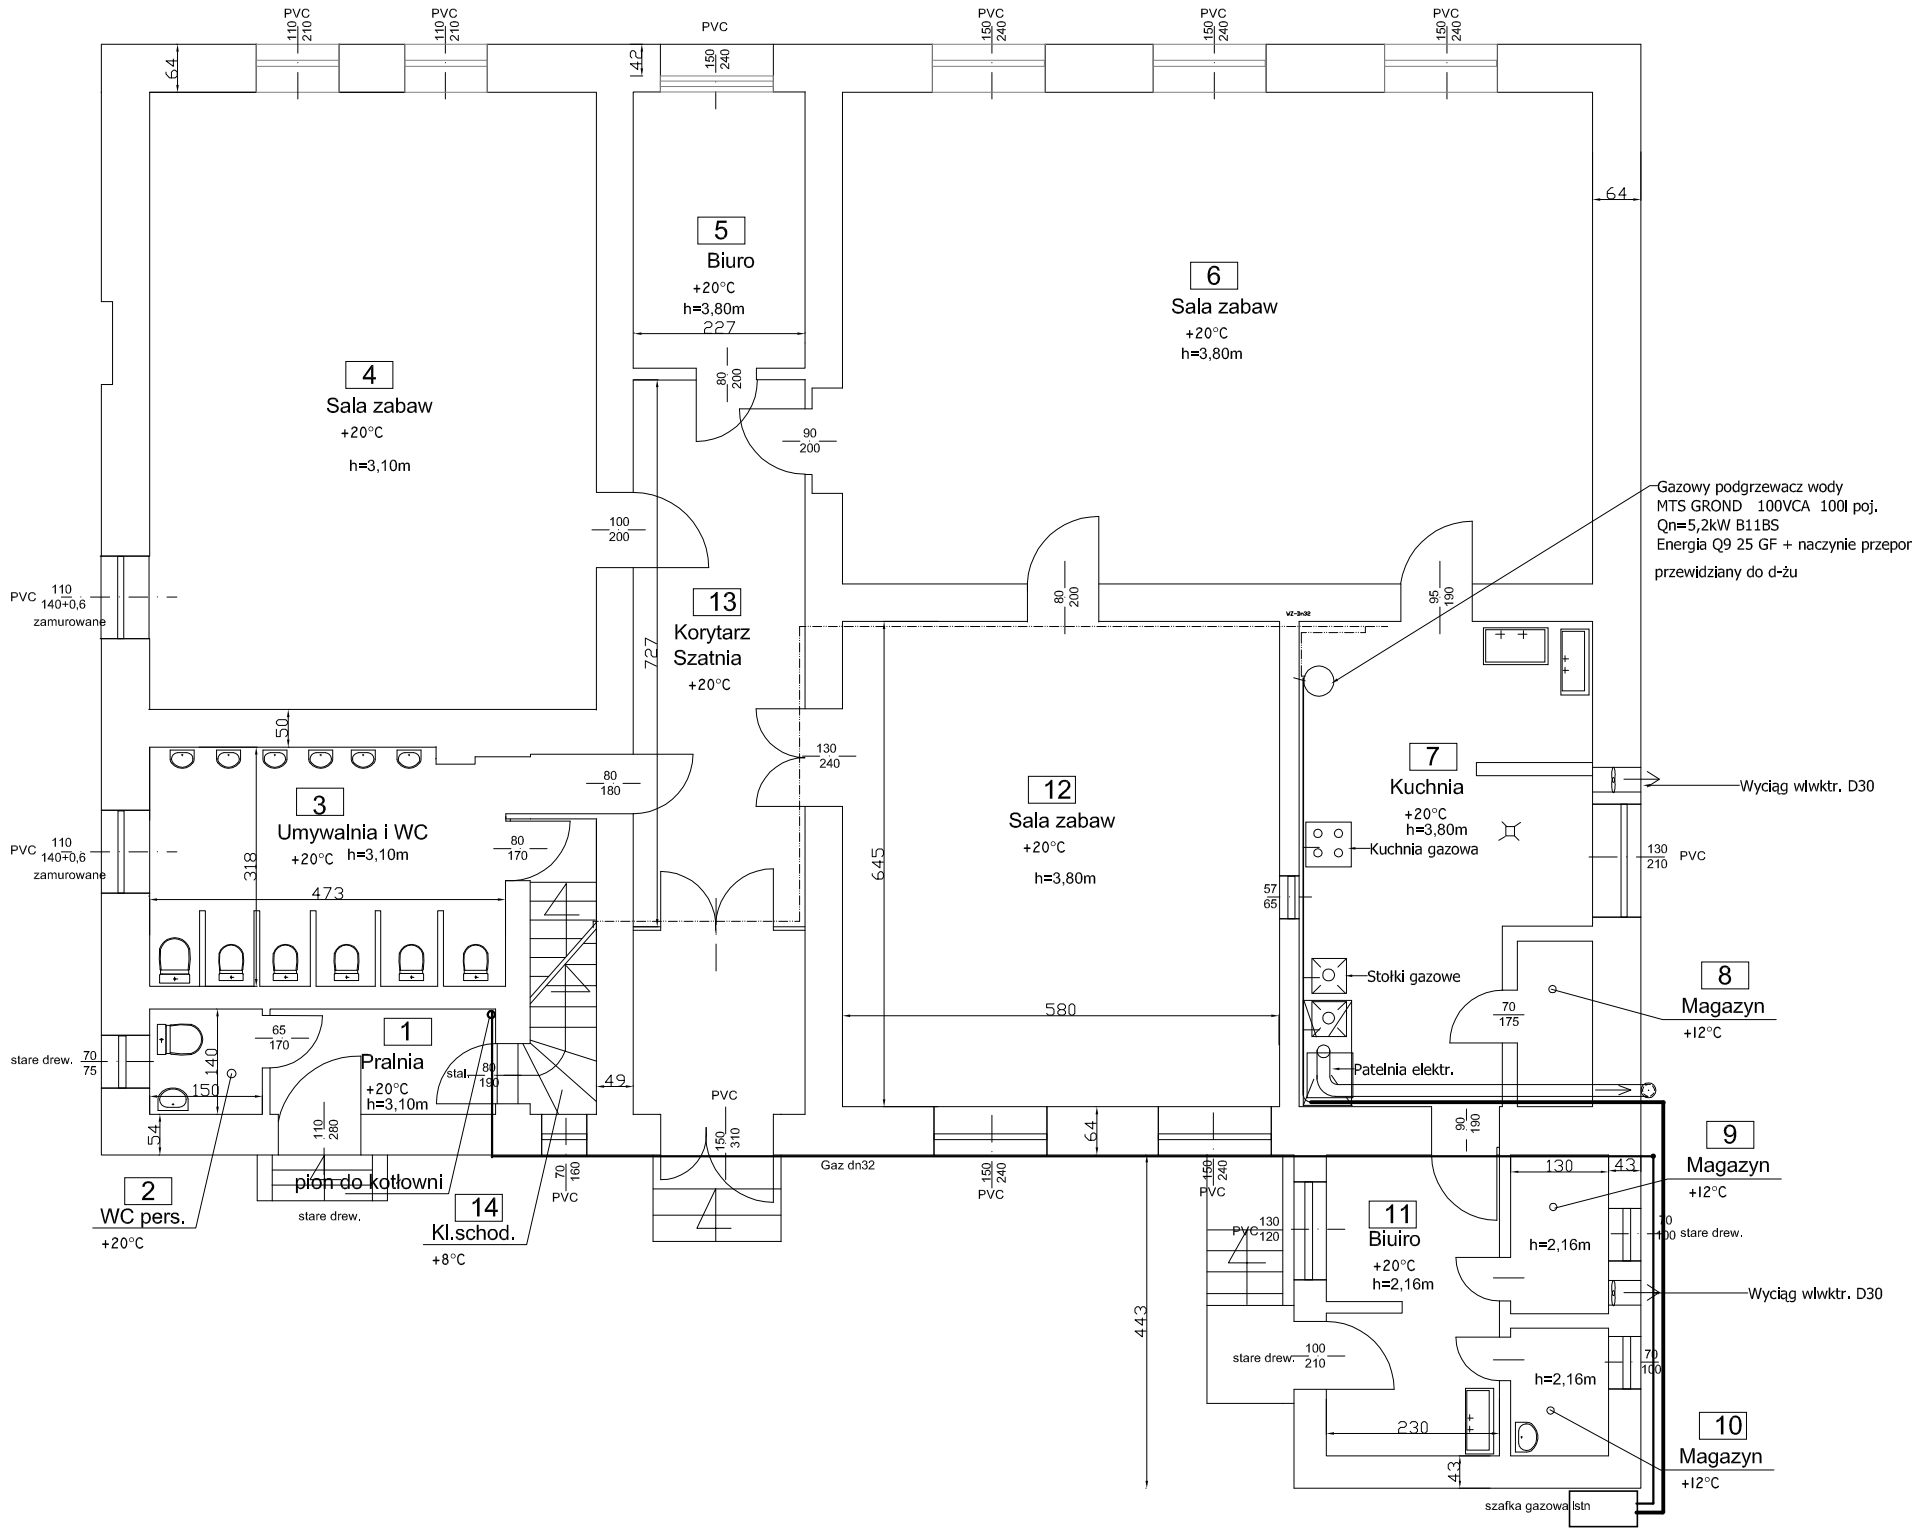

Imię i nazwisko nr uprawnień:	data i podpis:	Inwestor: Gmina -Urząd Gminy Łodygowice 34-325 Łodygowice ul . Piłsudskiego 75
Projektant: mgr inż. K. Sowa 60/82 B-B	05.2011	Obiekt: Termomodernizacja budynku Przedszkola w Pietrzykowicach ul Szkolna 1
Sprawdz: mgr inż. Paweł Zawalski 529/74 Kt	05.2011:	Temat: Projekt bud-wyk przebudowy kotłowni gazowej z instalacją gazu i solarami
podz. **1:100**	**RZUT INSTALACJI GAZOWEJ /parter/**	Nr rys: **1a**