


PARTER

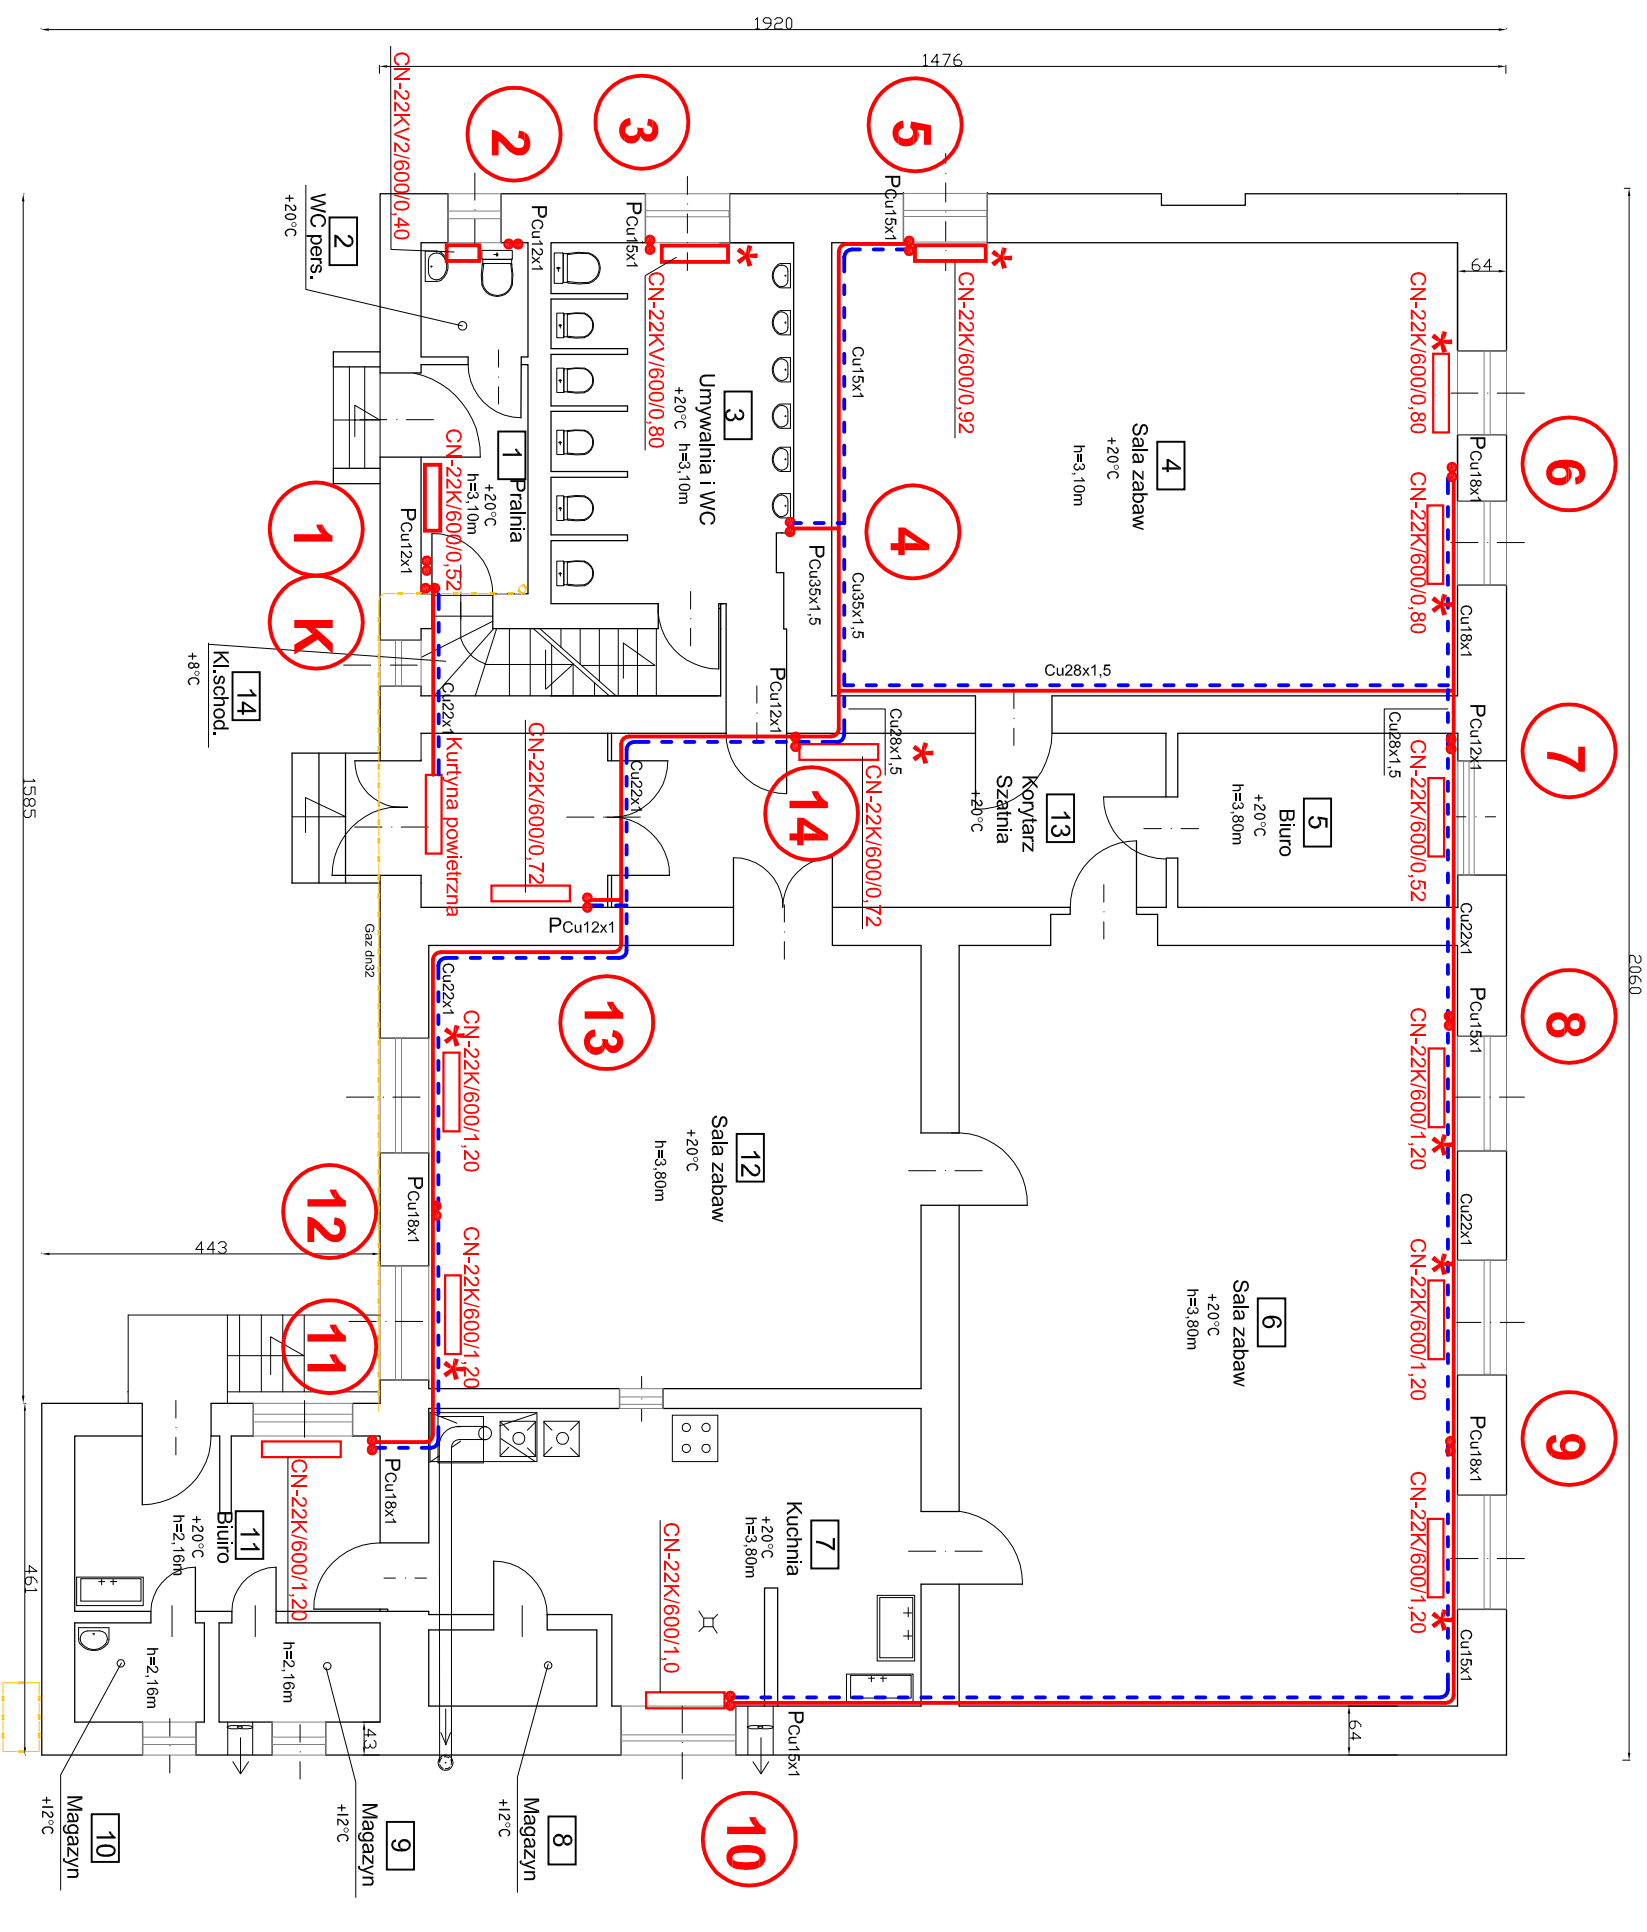

LEGENDA:

- 22/600/2 - grzejniki projektowane
- przewody CO
- grzejnik obudowany
- 10 - oznaczenie pionów CO
- K - oznaczenie pionu kurtyny pow.

Projektant: mgr inż. Kazimierz Sowa upr bud. nr 60/82 B-B	data i podpis:	05.2011:	Inwestor: Gmina - Urząd Gminy Łodygowice 34-325 Łodygowice ul. Piłsudskiego 75	
mgr inż. Paweł Zawalski upr bud. nr 529/74 KI	05.2011:	05.2011:	Objekt: Termomodernizacja budynku Przedszkola w Pietrzykowiecach ul. Szkolna 1	
Temat: Projekt budowlano-wykonawczy przebudowy instalacji CO			podz. 1:100	RZUT PARTERU
				Nr rys.: 2