


Widok Południowy

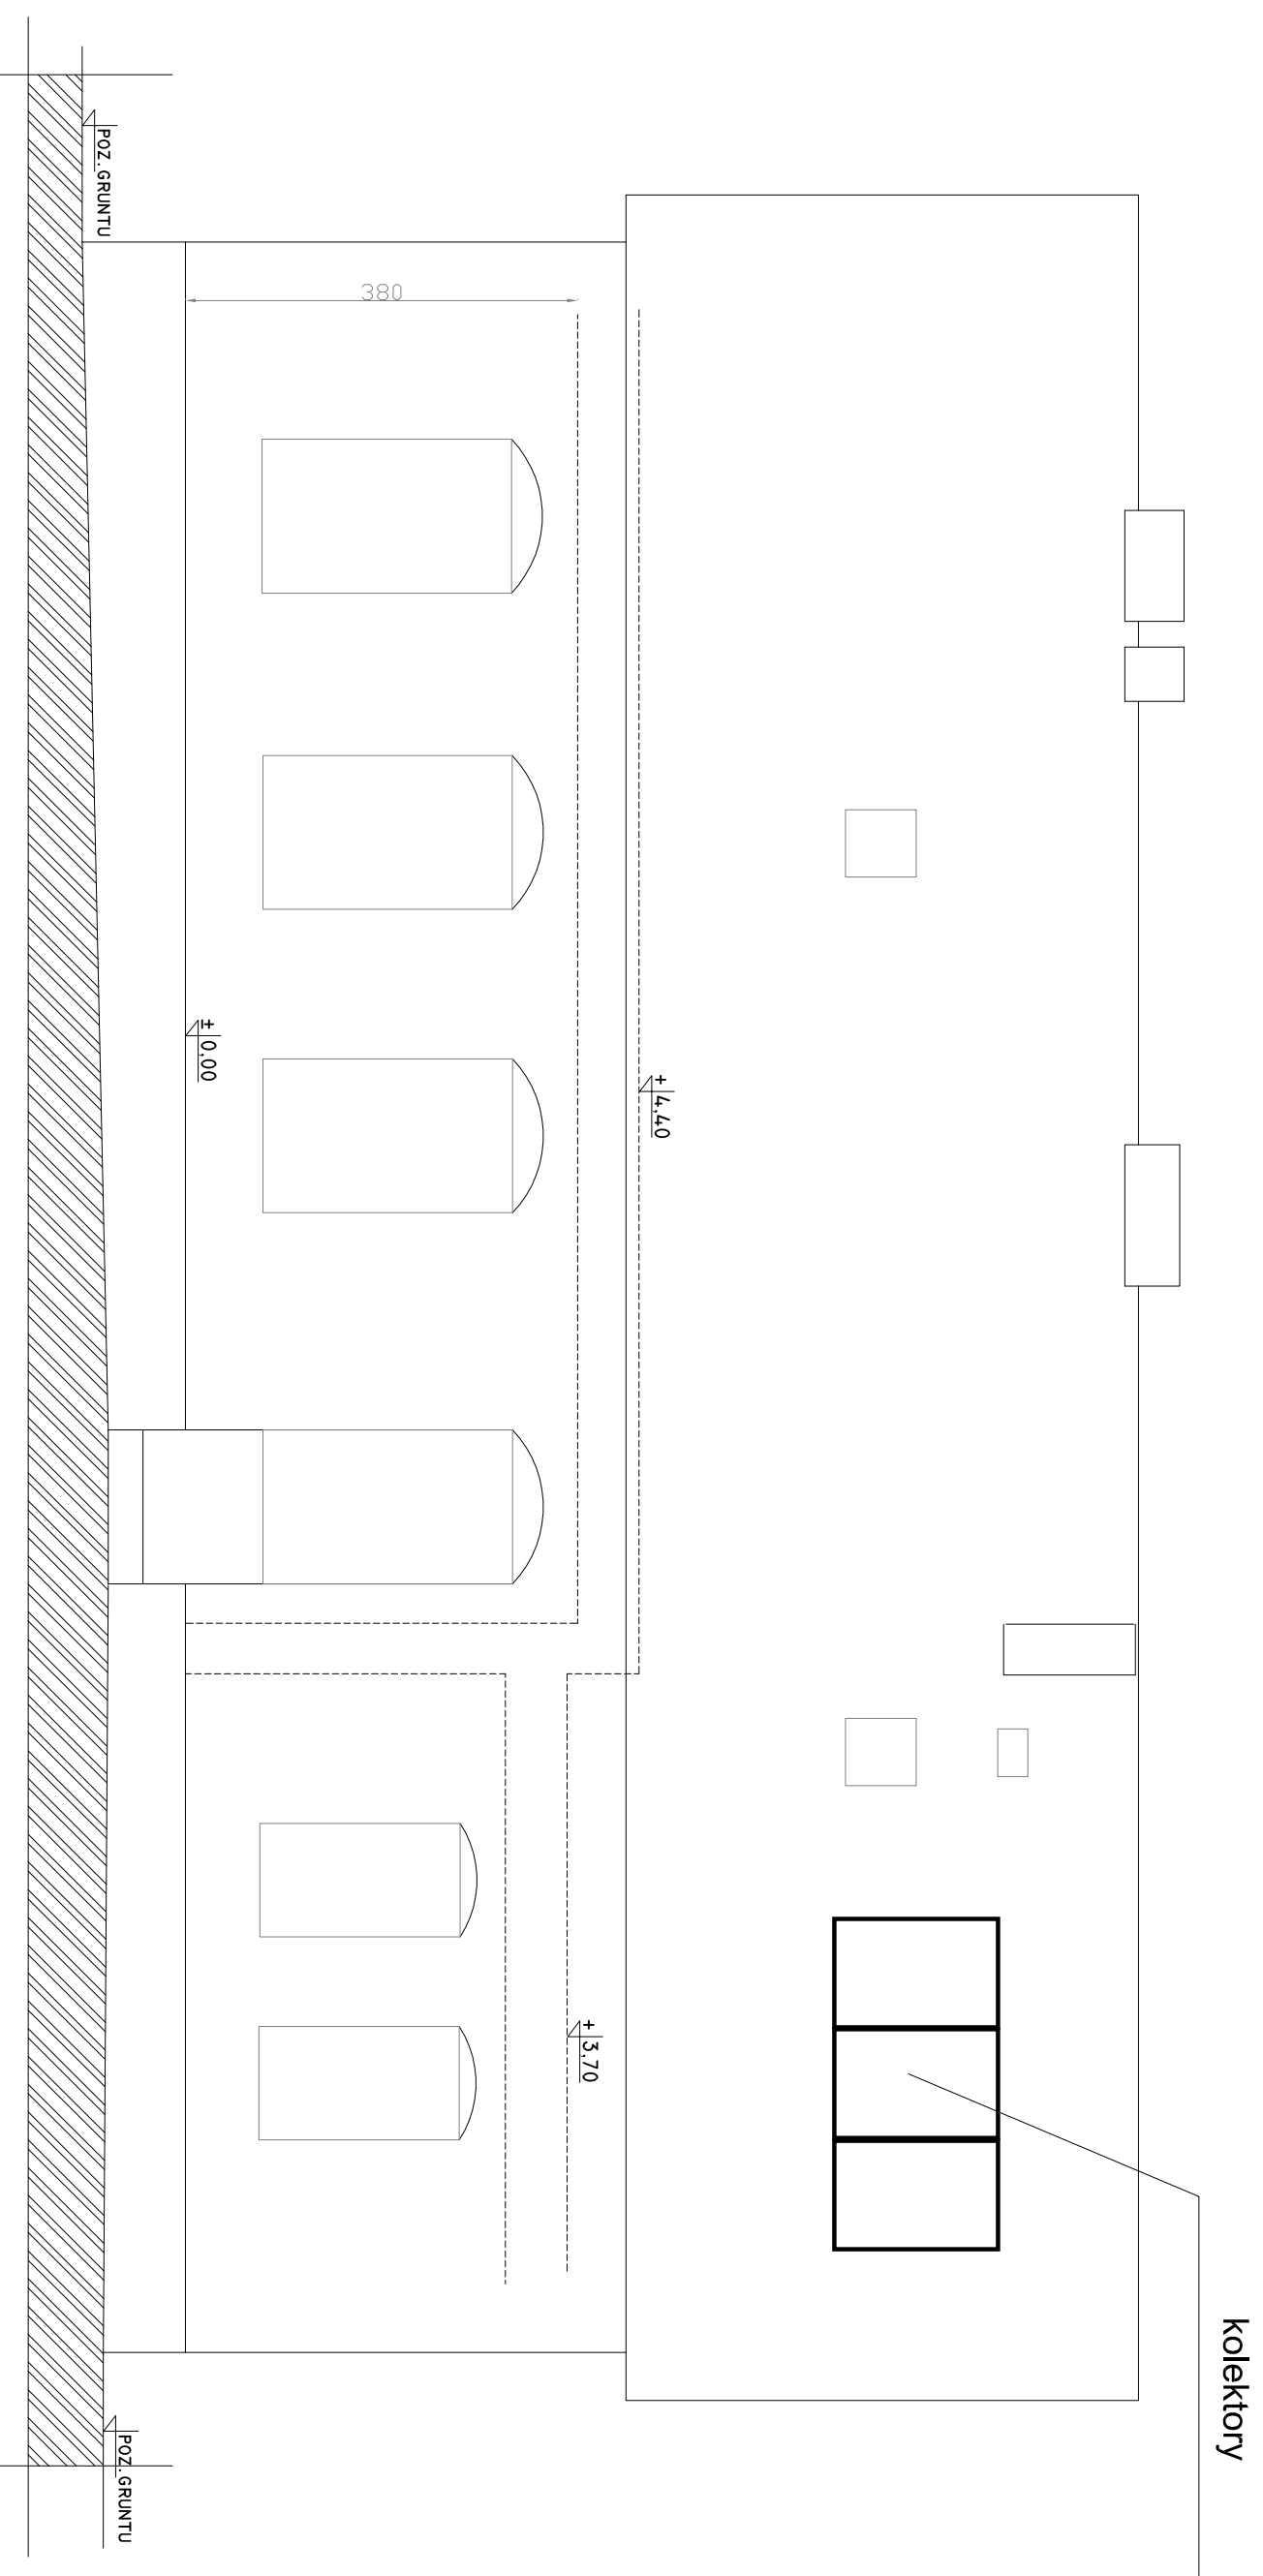

Imię i nazwisko nr uprawnień:	data i podpis:	Investor: Gmina -Urząd Gminy Łodygowice 34-325 Łodygowice ul . Piłsudskiego 75
Projektant: mgr inż. K. Sowa 60/82 B-B	05.2011	Objekt: Termomodernizacja budynku Przedszkola w Pietrzykowicach ul Szkolna 1
Sprawdz: mgr Inż. Paweł Zawalski 529/74 Kt	05.2011:	Temat: Projekt bud-wytk przebudowy kotłowni gazowej z instalacją gazu i solarami
podz. 1:100		LOKALIZACJA SOLARÓW -widok
		Nr rys: 5