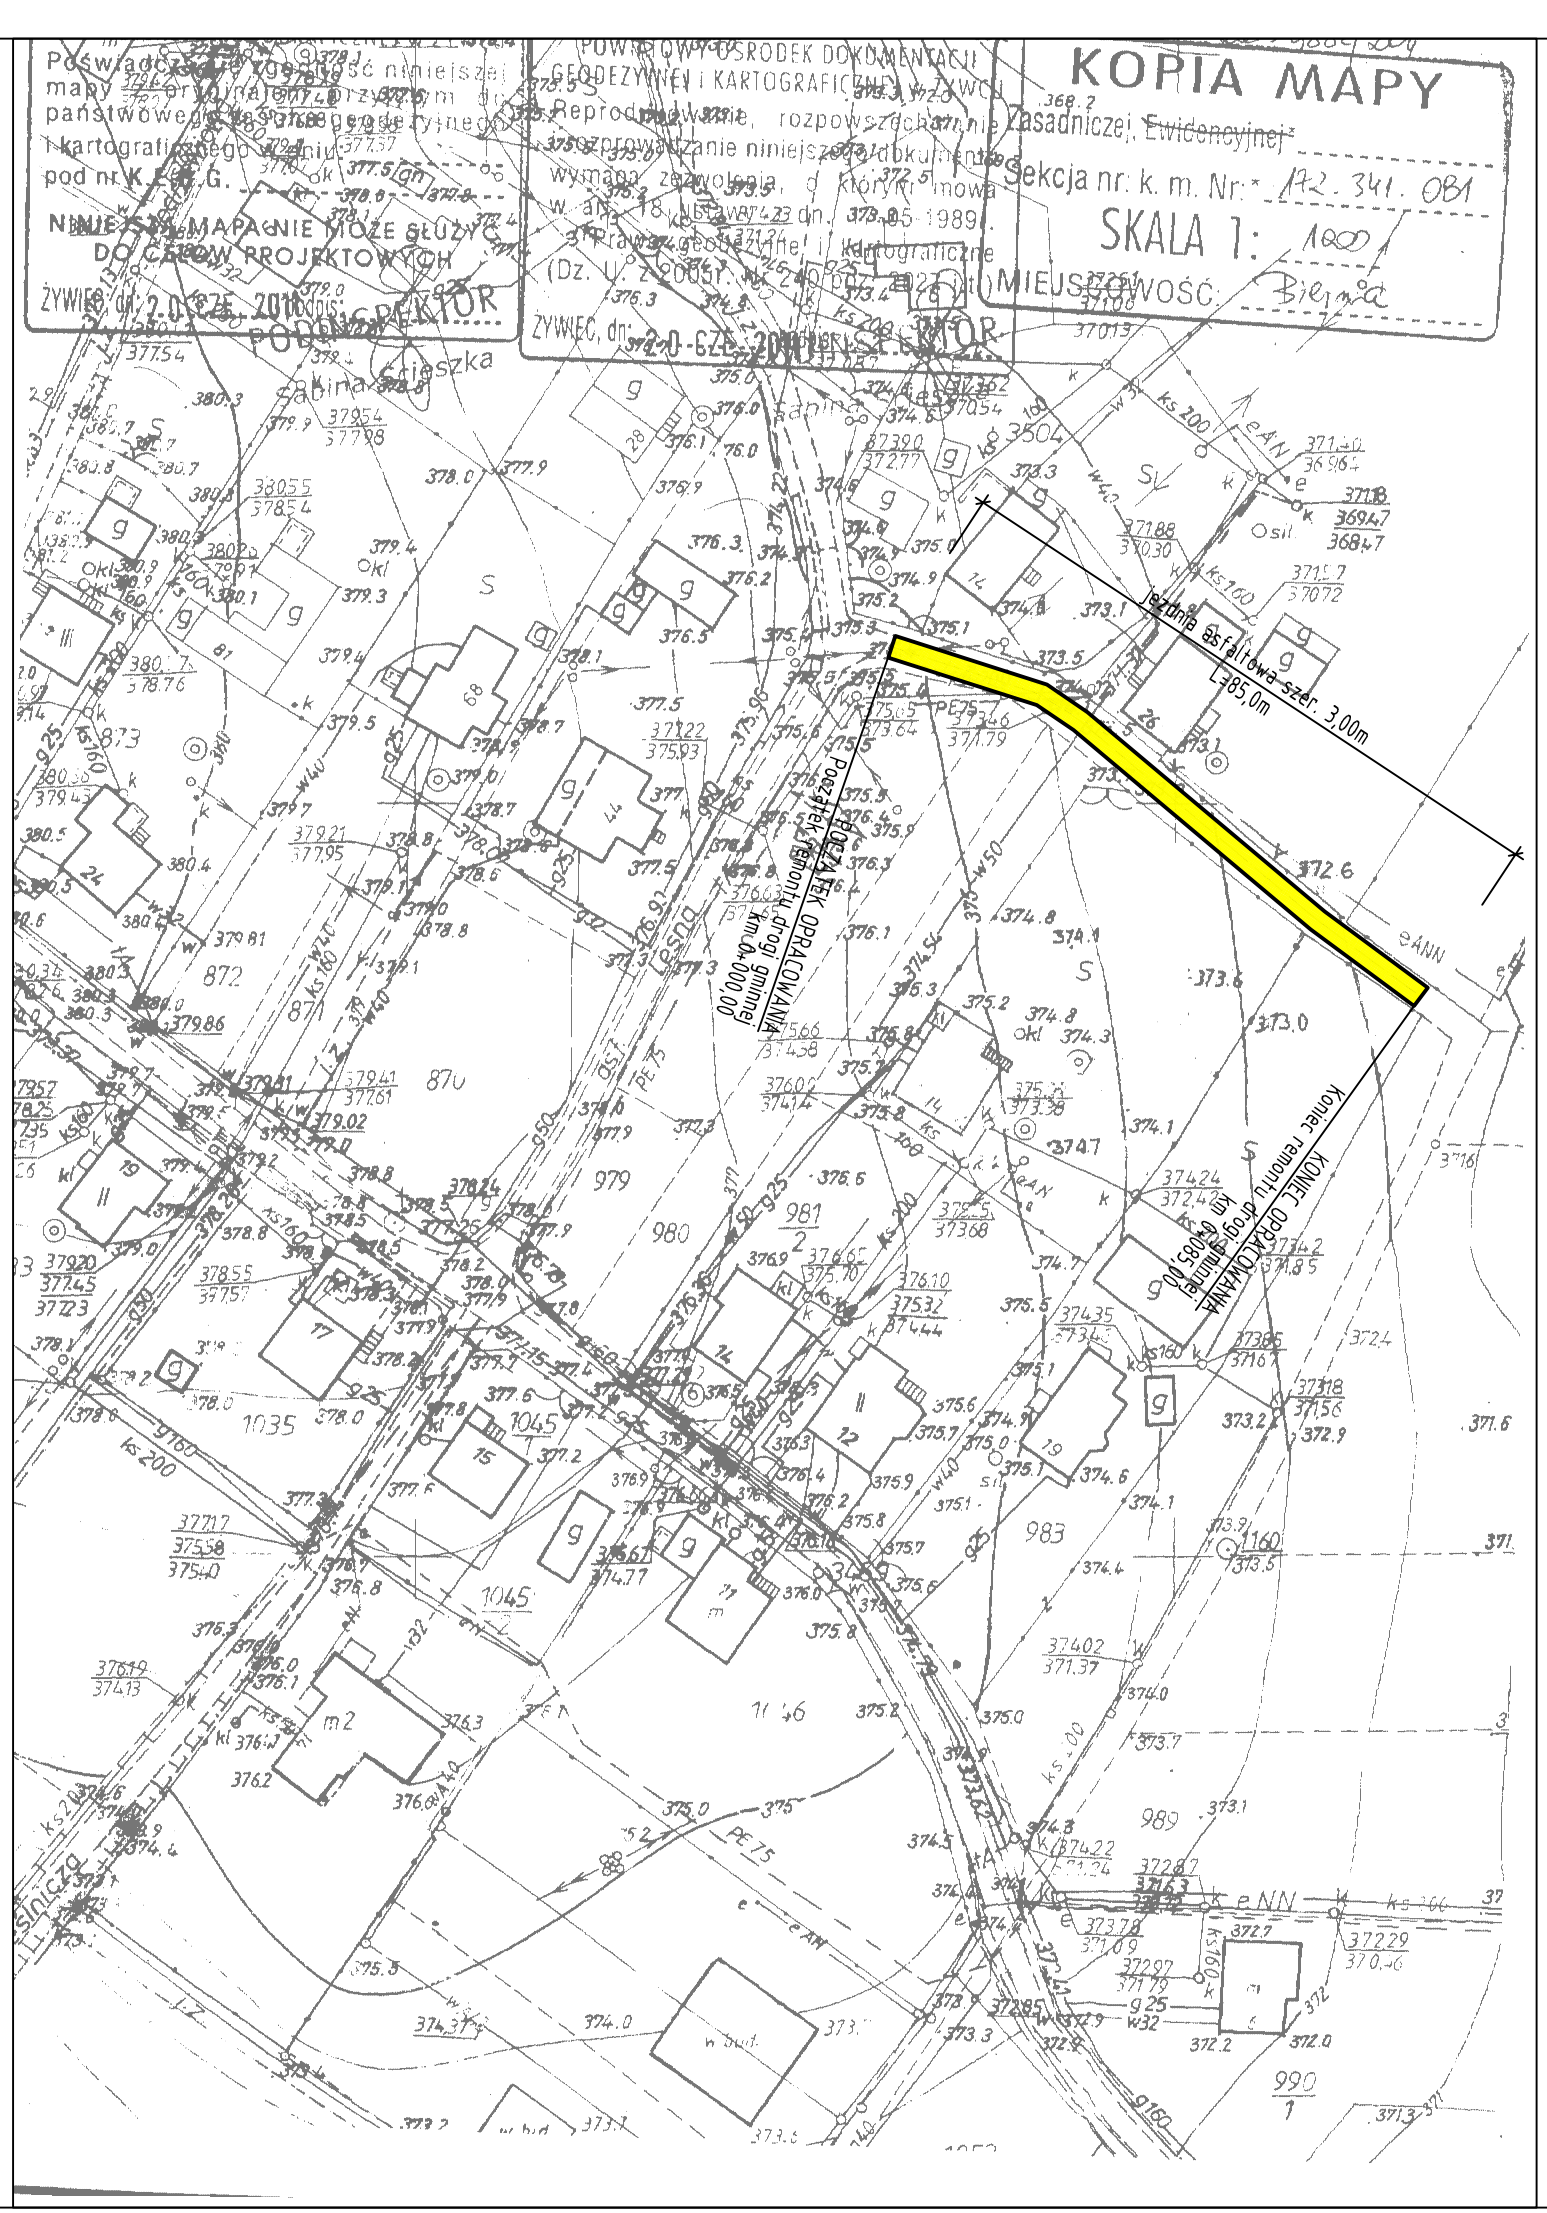

PLAN SYTUACYJNY

SKALA 1:1000

pracownia projektowa KBN PROJEKT	TEMAT OPRACOWANIA: REMONT DROGI GMINNEJ UL. KASZTANOWA W BIERNEJ	
LOKALIZACJA:	DROGA GMINNA - DZIAŁKA NR 978	
INWESTOR:	GMINA ŁODYGOWICE 34-325 ŁODYGOWICE UL. PIŁSUDSKIEGO 75	RYS. NR D-1
STADIUM: PROJEKT UPROSZCZONY	BRANŻA: DROGOWA	SKALA 1:1000
NAZWA RYSUNKU: PLAN SYTUACYJNY		DATA: VI 2011 r.
PROJEKTOWAŁ:	mgr inż. Tomasz Kotajny nr upr. SLK/1898/POOD/07 w specj. drogowej	PODPIS:
AUTOR OPRACOWANIA:	mgr inż. Arkadiusz Krzesak upr. nr SLK/2182/PWOK/08	PODPIS: