


**Przekrój typowy na odcinku  
od km 0+000,00 do km 0+085,00**

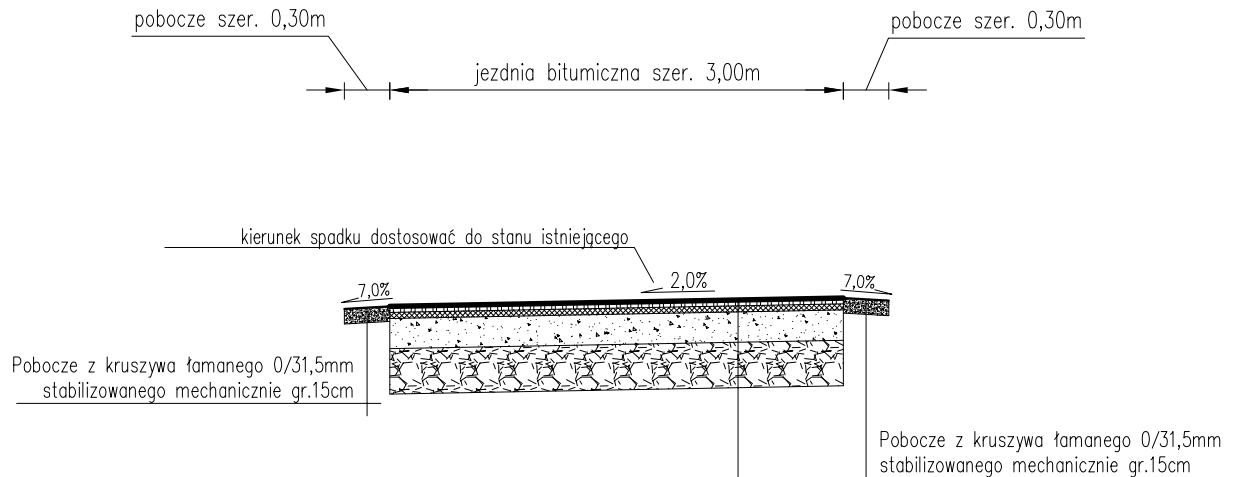

KONSTRUKCJA NAWIERZCHNI

Warstwa ścieralna – beton asfaltowy 0/12,8mm	4 cm
Warstwa wiążąca – beton asfaltowy 0/12,8mm	4 cm
Podbudowa z kruszywa łamanego 0/31,5mm stabilizowanego mechanicznie	20 cm
Podbudowa z kruszywa naturalnego 0/6,3mm stabilizowanego mechanicznie /warstwa wzmacniająca/	30 cm
Korytowanie i profilowanie istn. podbudowy do wymaganych rzędnych	

pracownia projektowa KBN PROJEKT		TEMAT OPRACOWANIA: REMONT DROGI GMINNEJ UL. KASZTANOWA W BIERNEJ	
LOKALIZACJA:		DROGA GMINNA - DZIAŁKA NR 978	
INWESTOR:	GMINA ŁODYGOWICE 34-325 ŁODYGOWICE UL. PIŁSUDSKIEGO 75	RYS. NR	<b>D-3</b>
STADIUM:	PROJEKT UPROSZCZONY	BRANŻA:	DROGOWA
NAZWA RYSUNKU:	PRZEKRÓJ TYPOWY		SKALA 1:50
PROJEKTOWAŁ:	mgr inż. Tomasz Kotajny nr upr. SLK/1898/POOD/07 w specj. drogowej	DATA:	VI 2011 r.
AUTOR OPRACOWANIA:	mgr inż. Arkadiusz Krzesak upr. nr SLK/2182/PWOK/08	PODPIS:	