



Przekrój typowy na odcinku od km 0+000,00 do km 0+023,00

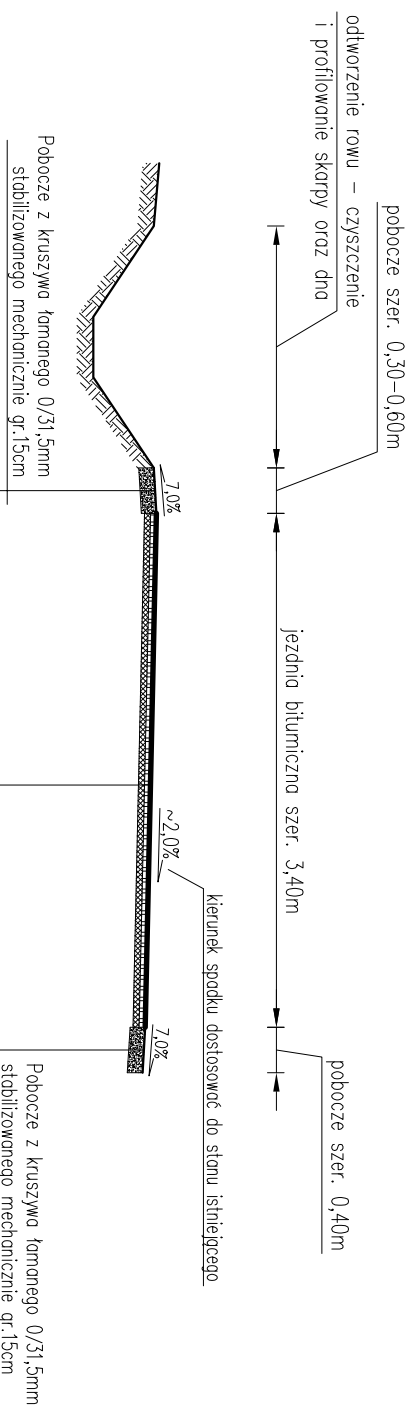

KONSTRUKCJA NAWIERZCHNI TYP A

4 cm	Worstwa scieradła – beton asfaltowy 0/11mm
sr. 4cm	Worstwa profilująca – beton asfaltowy 0/16mm
	Oczyszczenie i skropienie istn. nawierzchni emulsją asfaltową (0,6kg/m ²)


Przekrój typowy na odcinku od km 0+100,00 do km 0+217,00

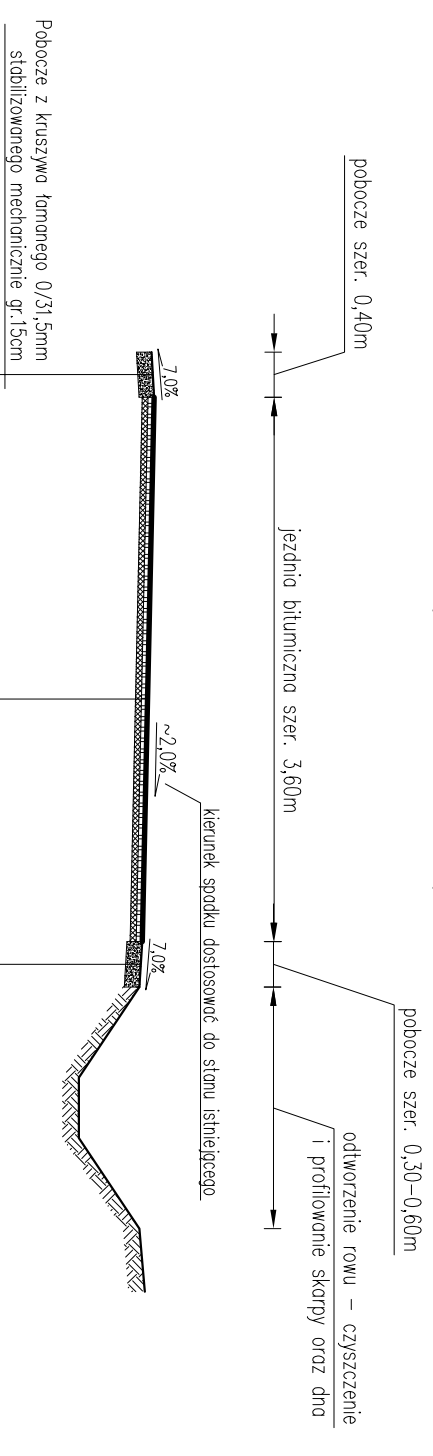

KONSTRUKCJA NAWIERZCHNI TYP A

4 cm	Worstwa scieradła – beton asfaltowy 0/11mm
sr. 4cm	Worstwa profilująca – beton asfaltowy 0/16mm
	Oczyszczenie i skropienie istn. nawierzchni emulsją asfaltową (0,6kg/m ²)

Przekrój typowy na odcinku od km 0+023,00 do km 0+100,00

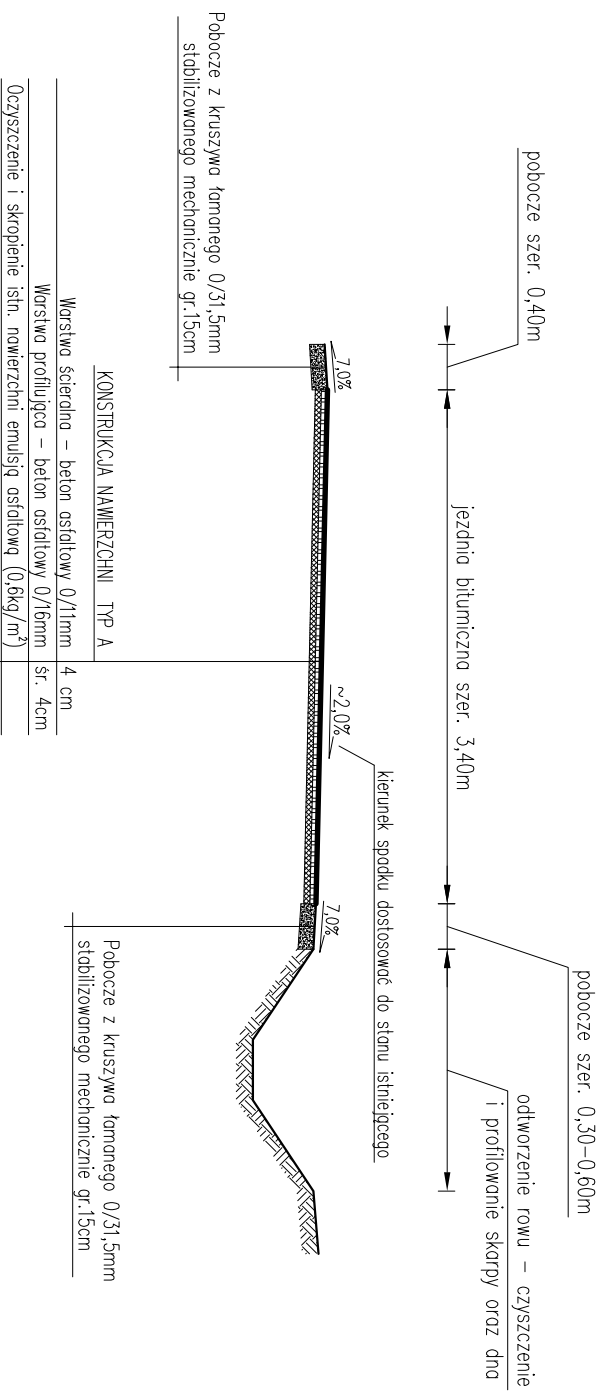

KONSTRUKCJA NAWIERZCHNI TYP A

4 cm	Worstwa scieradła – beton asfaltowy 0/11mm
sr. 4cm	Worstwa profilująca – beton asfaltowy 0/16mm
	Oczyszczenie i skropienie istn. nawierzchni emulsją asfaltową (0,6kg/m ²)

UWAGI:

- na początkowym odcinku o długości ok. 10,0m istniejącą powierzchnię bitumiczną należy zfrezować na głębokość 7,0cm w celu prawidłowego nawierzchnia wysokościowego proj. nawierzchni z powierzchni istniejącej drogi powiatowej
- w miejscach występowania znacznych deformacji, istniejącą powierzchnię należy miejscowo zfrezować w celu uzyskania względnie równej powierzchni przed ułożeniem warstwy profilującej
- w miejscach znacznych ubytków w nawierzchni należy je uzupełnić kruszywem tamowanym 0/31,5mm stabilizowanym mechanicznie (przed ułożeniem warstwy profilującej)
- istniejące wiaty studzienek kanalizacyjnych występujących w posie drogi gminnej należy wyregulować i dostosować wysokośćowo do projektowanej podniesionej niwelety jezdni oraz pochylen podłużnych i poprzecznych proj. nawierzchni jezdni

pracownia projektowa KBN PROJEKT		TEMAT OPRACOWANIA: REMONT DRUGI GMINNEJ UL. ŁĄCZNA W PIETRZYKOWICACH	
LOKALIZACJA: DROGA GMINNA - DZIAŁKI NR 1853/1, 2667 - OBRĘB PIETRZYKOWICE			
INWESTOR: 34-325 ŁODYGOWICE UL. PŁSUDSKIEGO 75		RYS. NR D-2	
STADIUM: PROJEKT UPROSZCZONY		BRANŻA: DROGOWA	
NAZWA RYSUNKU: PRZEKROJE TYPOWE - CZĘŚĆ I ETAPI		DATA: VI 2011 r.	
PROJEKTOWAŁ: mgr inż. Tomasz Kotajny nr upr. SLK178981POOD/07 w specj. drogowej	PODPIS:		
AUTOR OPRACOWANIA: mgr inż. Arkadiusz Krzesak upr. nr SLK21821PWOK/08	PODPIS:		