


**Przekrój typowy na odcinku
od km 0+000,00 do km 0+070,00**

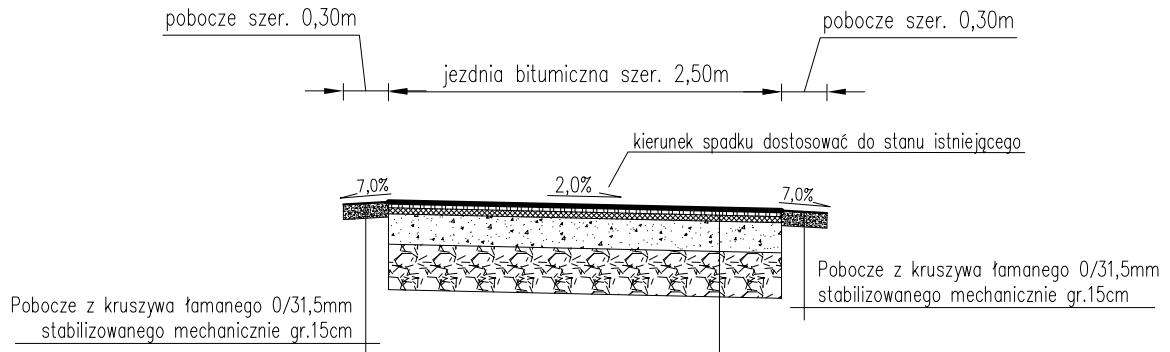

KONSTRUKCJA NAWIERZCHNI

Warstwa ścieralna – beton asfaltowy 0/11mm	4 cm
Warstwa wiążąca – beton asfaltowy 0/16mm	4 cm
Podbudowa z kruszywa łamanego 0/31,5mm stabilizowanego mechanicznie	20 cm
Podbudowa z kruszywa naturalnego 0/63mm stabilizowanego mechanicznie /warstwa wzmacniająca/	30 cm
Korytowanie i profilowanie istn. podbudowy do wymaganych rzędnych	

pracownia projektowa KBN PROJEKT		TEMAT OPRACOWANIA: REMONT DROGI GMINNEJ UL. NOWA W PIETRZYKOWICACH	
LOKALIZACJA: DROGA GMINNA - DZIAŁKA NR 2954 - OBRĘB PIETRZYKOWICE			
INWESTOR: GMINA ŁODYGOWICE 34-325 ŁODYGOWICE UL. PIŁSUDSKIEGO 75		RYS. NR D-3	
STADIUM: PROJEKT UPROSZCZONY		BRANŻA: DROGOWA	SKALA 1:50
NAZWA RYSUNKU: PRZEKRÓJ TYPOWY			DATA: VI 2011 r.
PROJEKTOWAŁ:	mgr inż. Tomasz Kotajny nr upr. SLK/1898/POOD/07 w specj. drogowej		PODPIS:
AUTOR OPRACOWANIA:	mgr inż. Arkadiusz Krzesak upr. nr SLK/2182/PWOK/08		PODPIS: