



**Przekrój typowy na odcinku
od km 0+055,00 do km 0+072,00**

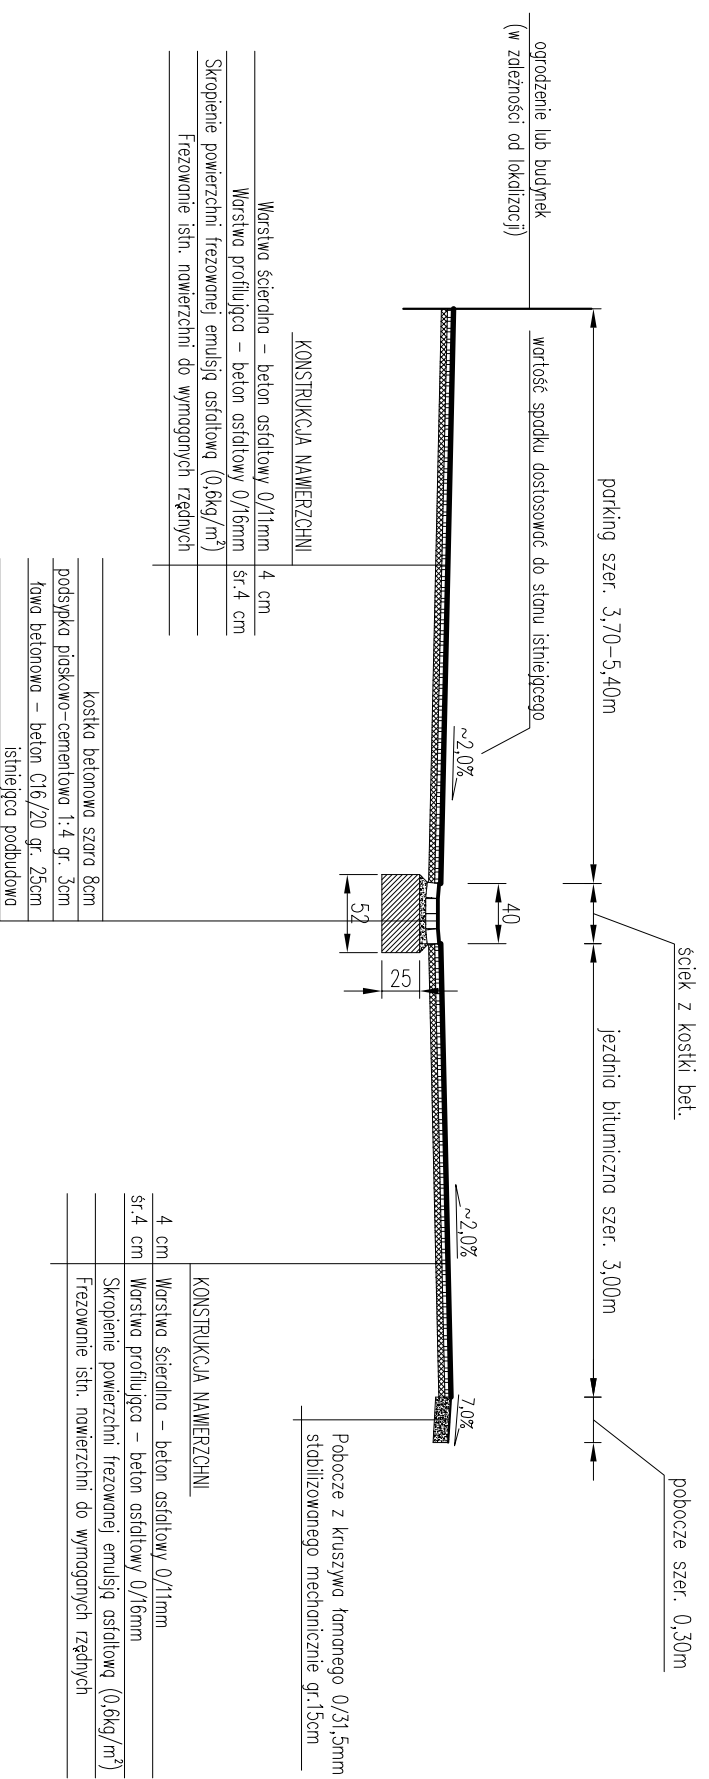

**Przekrój typowy na odcinku
od km 0+072,00 do km 0+080,00**

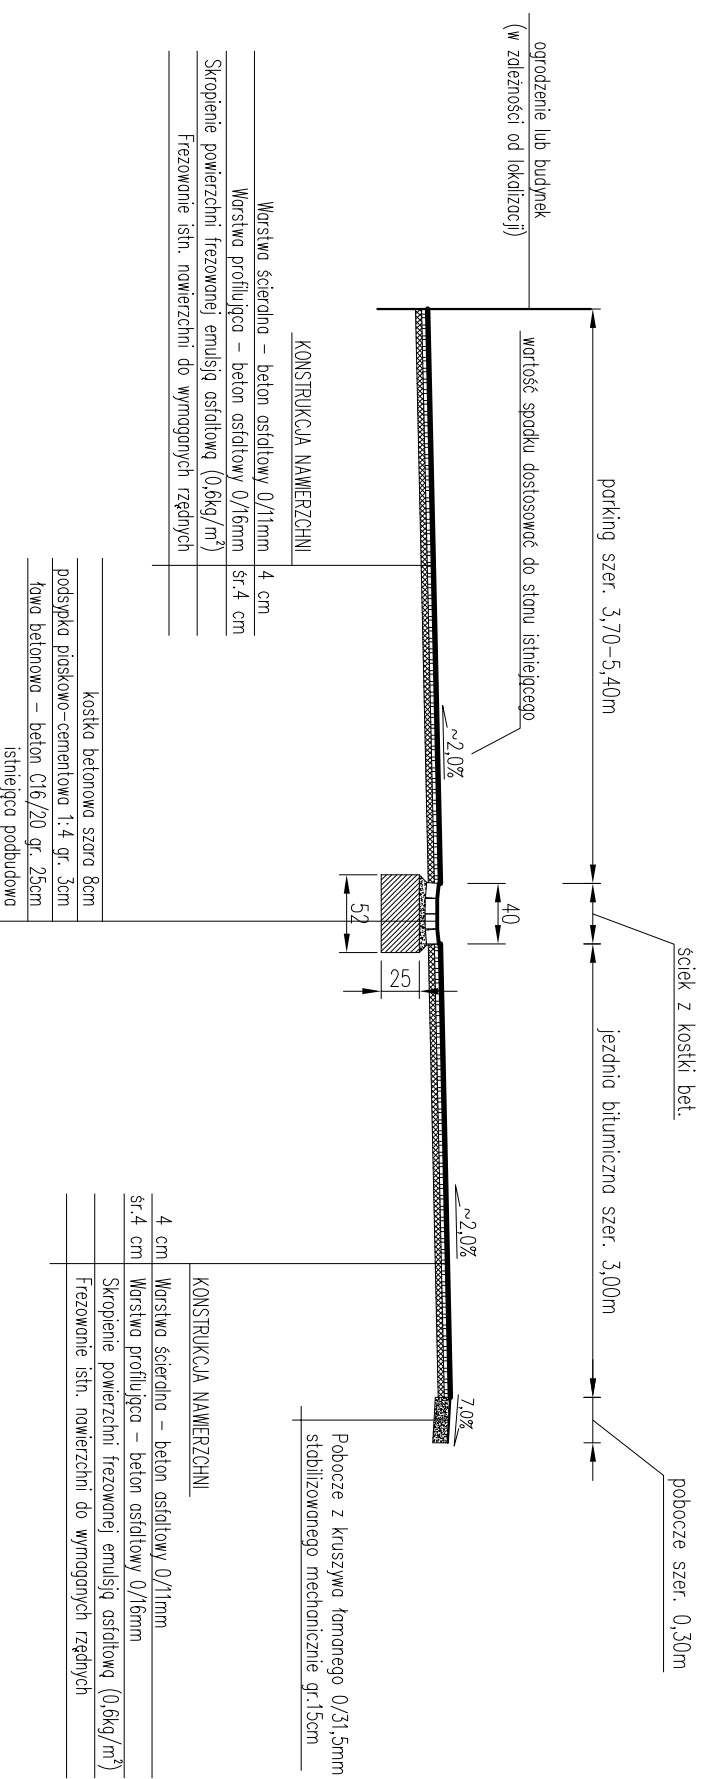

UWAGI:

– istniejące wloty studzienek kanalizacyjnych występujących w posie drogi gminnej należy wyregulować i dostosować wysokośćowo do projektowanej, podniesionej niwelety jezdni oraz pochyleń podłużnych i poprzecznych profi. nawierzchni jezdni.

pracownia projektowa
KBN PROJEKT

TEMAT OPRACOWANIA:
REMONT DROGI GMINNEJ
UL. SZKOLNA W PIETRZYKOWICACH

LOKALIZACJA:
DROGA GMINNA - DZIAŁKA NR 1728, 2667, 1566/1, 1566/2 - OBRĘB PIETRZYKOWICE

INWESTOR:
34-325 ŁODYGOWICE UL. PIKSUDSKIEGO 75

STADIUM:
PROJEKT UPROSZCZONY

NAZWA RYSUNKU:
PRZEKROJE TYPOWE - CZĘŚĆ II

PROJEKTOWAŁ:
mgr inż. Tomasz Kotajny

AUTOR OPRACOWANIA:
mgr inż. Arkadiusz Krzesak

DATA:
VI 2011 r.

BRANŻA: DROGOWA	SKALA 1:50
RYS. NR D-4	DATA: VI 2011 r.
PPDPS: PPDPS:	