



## Przekrój typowy na odcinku od km 0+000,00 do km 0+013,00

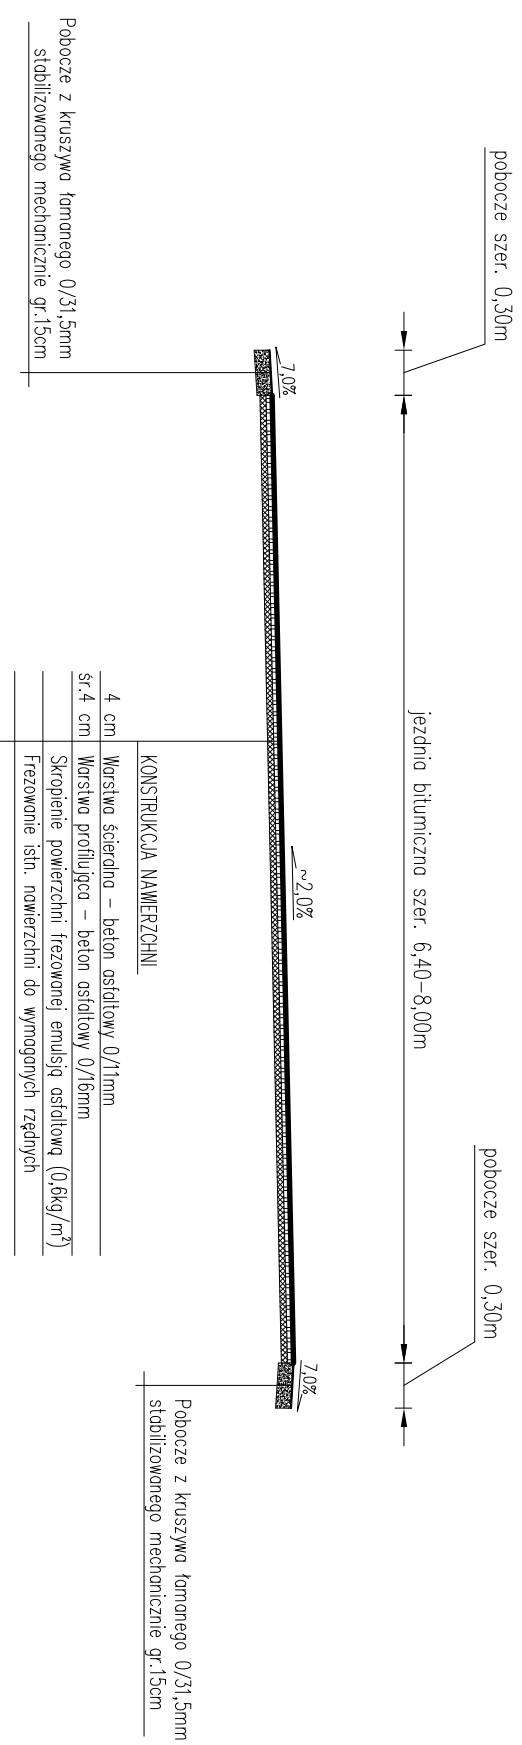

## Przekrój typowy na odcinku od km 0+013,00 do km 0+055,00

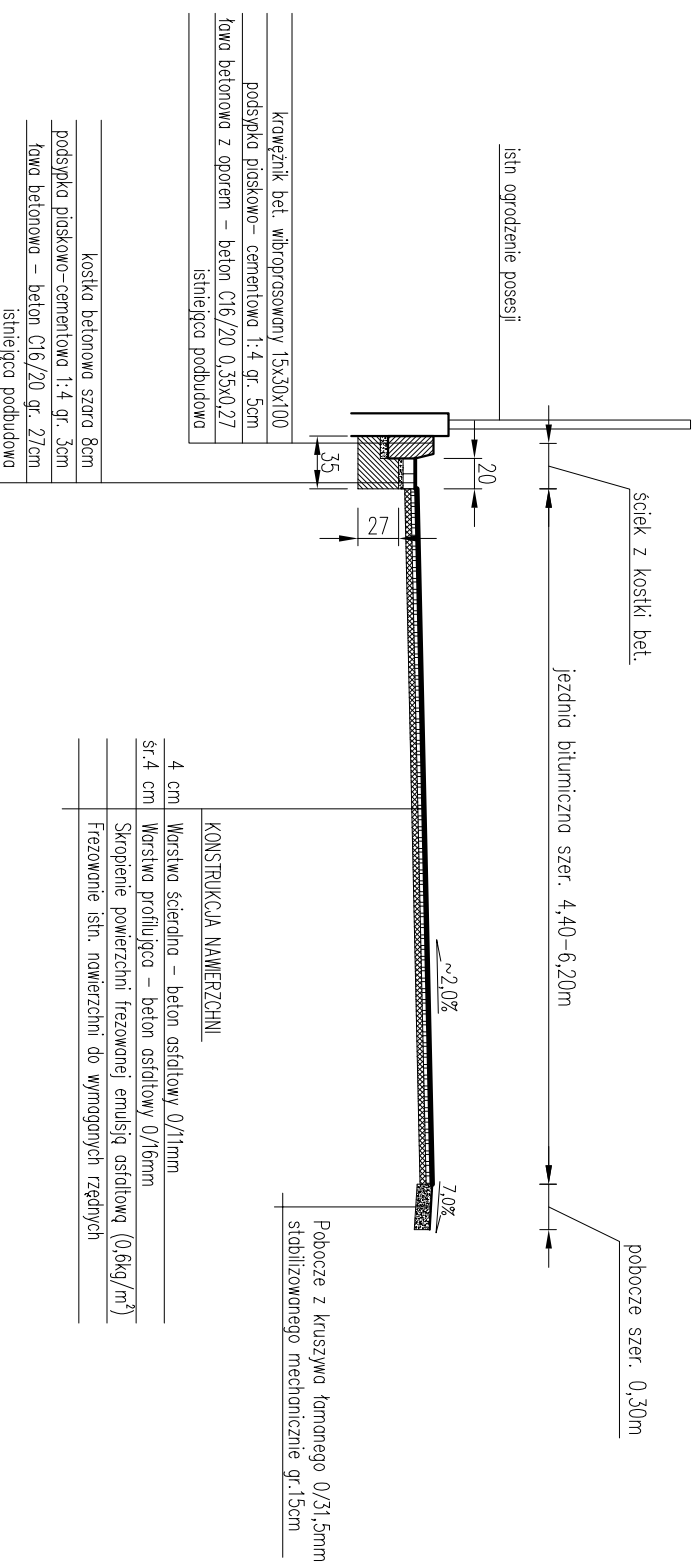

UWAGI:  
– istniejące wloty studzienek kanalizacyjnych występujących w posie drogi gminnej należy wyregulować i dostosować wysokość do projektowanej, podniesionej niwelety jezdni oraz pochylen podłużnych i poprzecznych profi. nawierzchni jezdni.

pracownia projektowa  
KBN PROJEKT

TEMAT OPRACOWANIA:  
REMONT DROGI GMINNEJ  
UL. SZKOŁNA W PIETRZYKOWICACH

LOKALIZACJA:  
DROGA GMINNA - DZIAŁKA NR 1728, 2667, 1566/1, 1566/2 - OBRĘB PIETRZYKOWICE

INWESTOR:  
GMINA ŁODYGOWICE  
34-325 ŁODYGOWICE UL. PIŁSUDSKIEGO 75

STADIUM:  
PROJEKT UPROSZCZONY

BRANŻA:  
DROGOWA

NAZWA RYSUNKU:  
PRZEKROJE TYPOWE - CZĘŚĆ I

RYS. NR  
**D-3**

SKALA 1:50

DATA:  
VI 2011 r.

PROJEKTOWAŁ:  
mgr inż. Tomasz Kotajny  
nr upr. SLK/1898/POOD/07 w specj. drogowej

AUTOR OPRACOWANIA:  
mgr inż. Arkadiusz Krzesak  
upr. nr SLK/2182/PM/OK/08

PODPIS: