

PLAN SYTUACYJNY

- mapa zasadnicza -

OBIEKT:

MOST JEDNOPRZĘSŁOWY

LEGENDA:



Remontowany most jednoprzęsłowy



Istniejące przyczółki oraz skrzydełka remontowanego mostu





Wyprofilowanie brzegów potoku



Remontowane dojazdy do mostu dł. 2 x 9,5mb

SKALA: 1:500

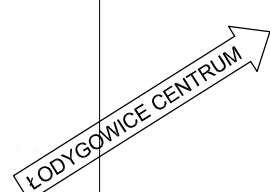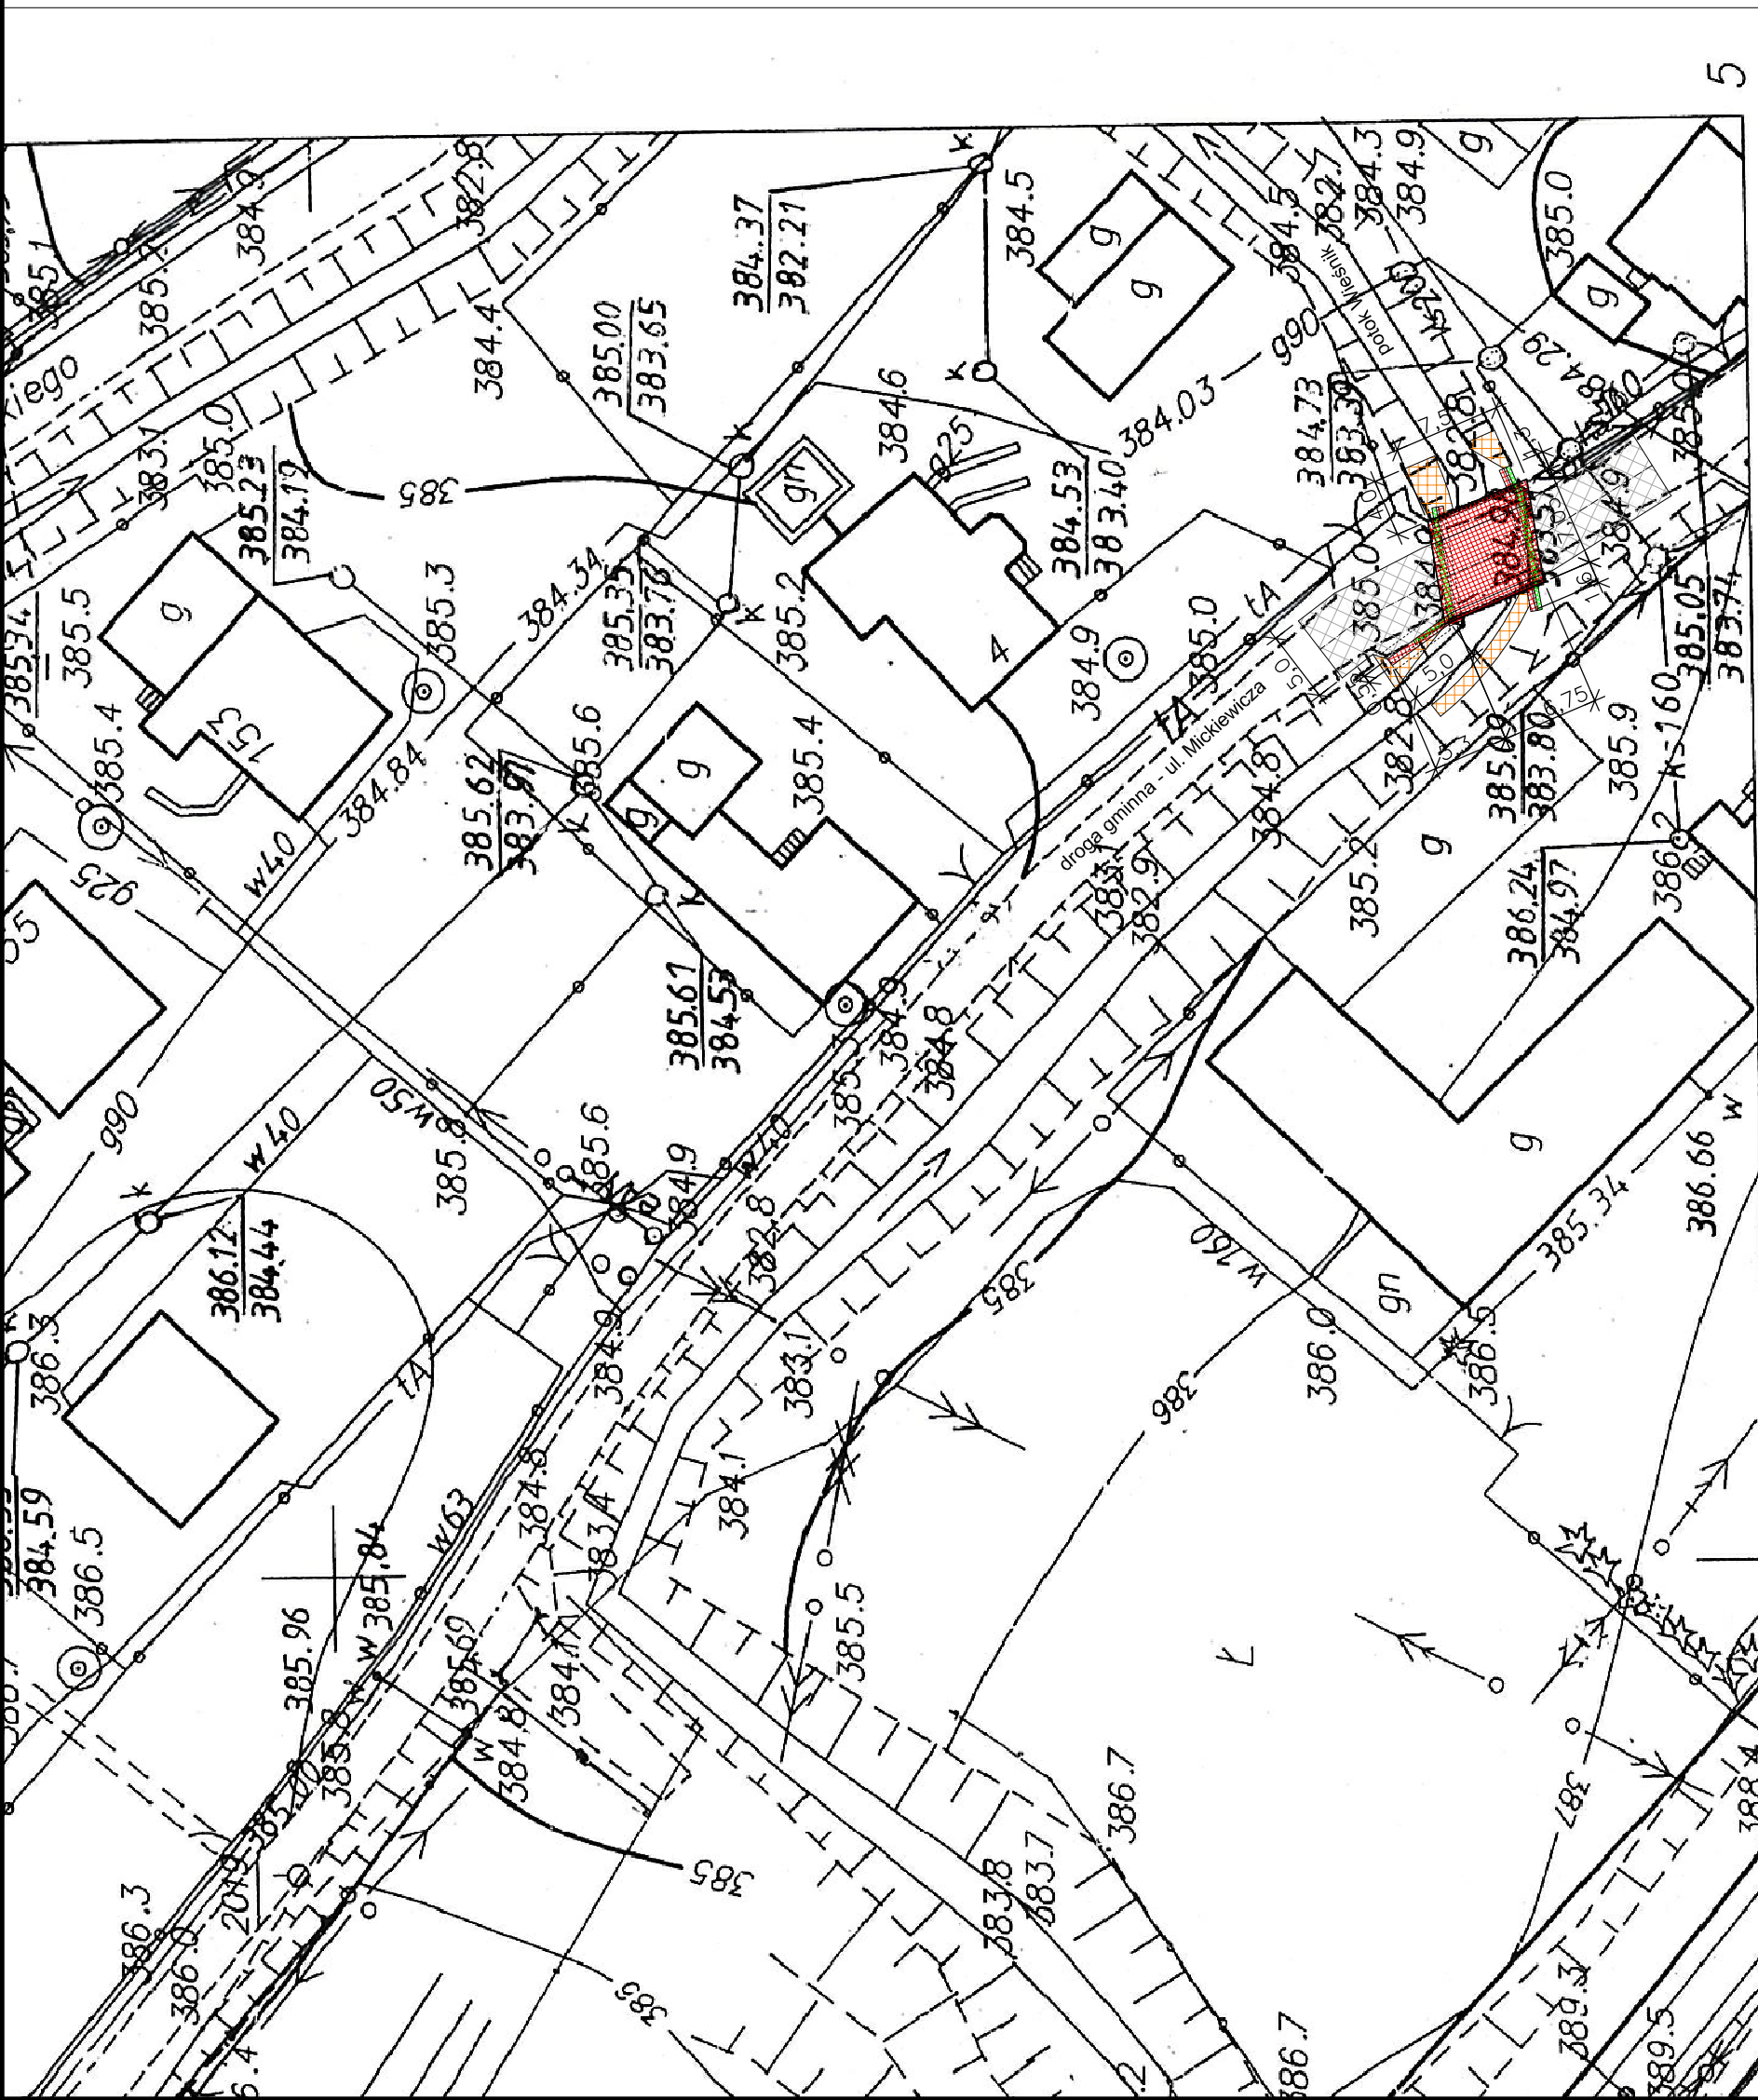

Zakład Remontowo-Budowlany "BUDROMOST" Las, ul. Zakopłaska 64, 34-323 Ślemienin	
Inwestor	Gmina Łodygowice 34-325 Łodygowice, ul. Piłsudskiego 75
Data	01.2012
Inwestycja	REMONT MOSTU W CIĄGU UL. MICKIEWICZA W KM 0+150 NA POTOKU WIESNIK W MIEJSCOWOŚCI ŁODYGOWICE
Projektant	inż. Jan Sobaniak
Sprawdził	mgr inż. Lech Marcisz
Opracowanie	Tadeusz Bogdat
Skala	1:500
Temat	PLAN SYTUACYJNY
Nr rys.	2