# PRZEKRÓJ PODŁUŻNY - w osi obiektu

Skala 1:50

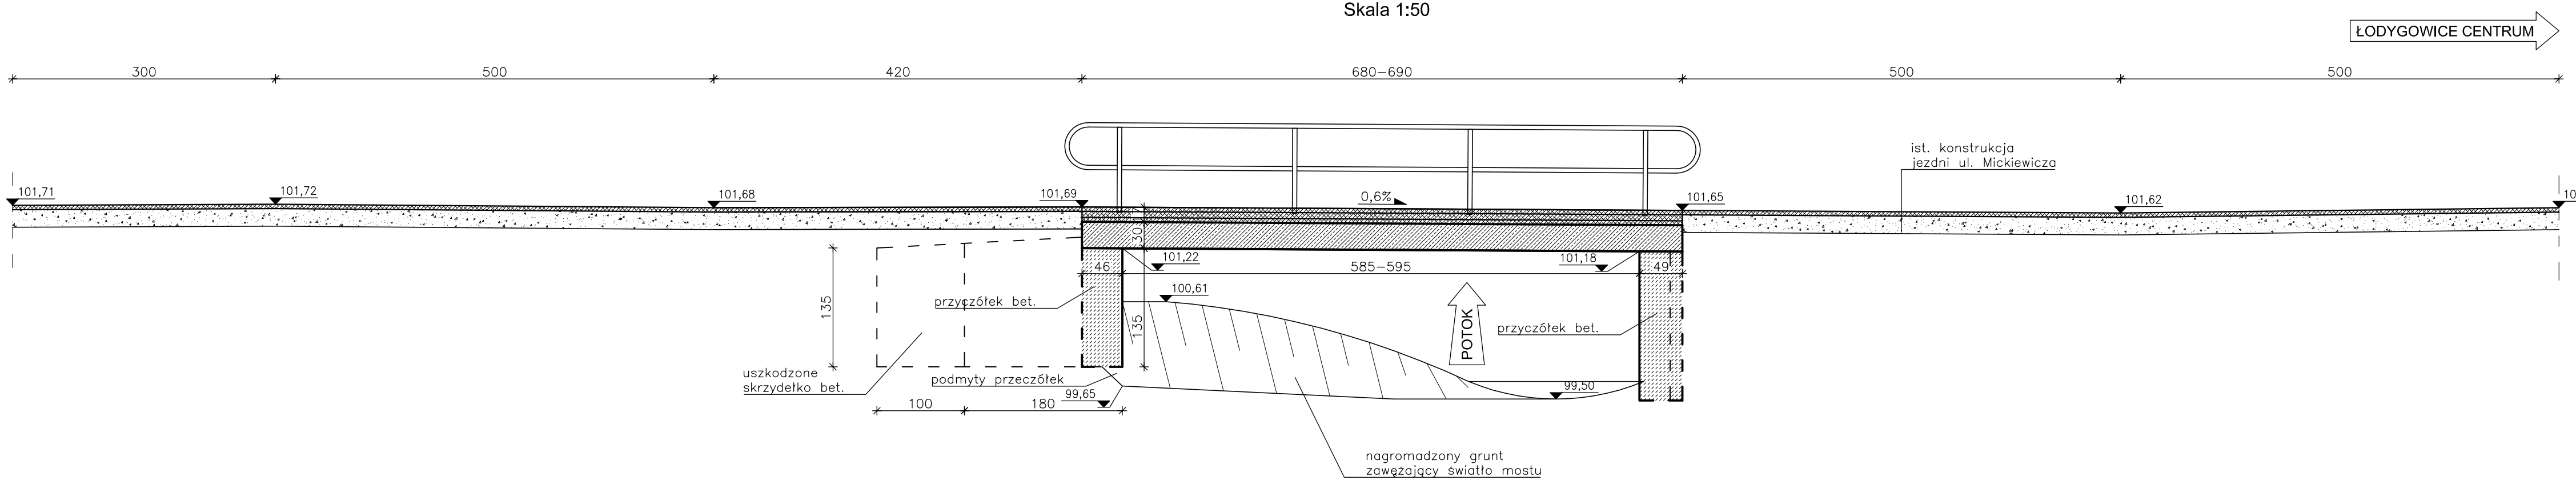


# PRZEKRÓJ A - A

Skala 1:50

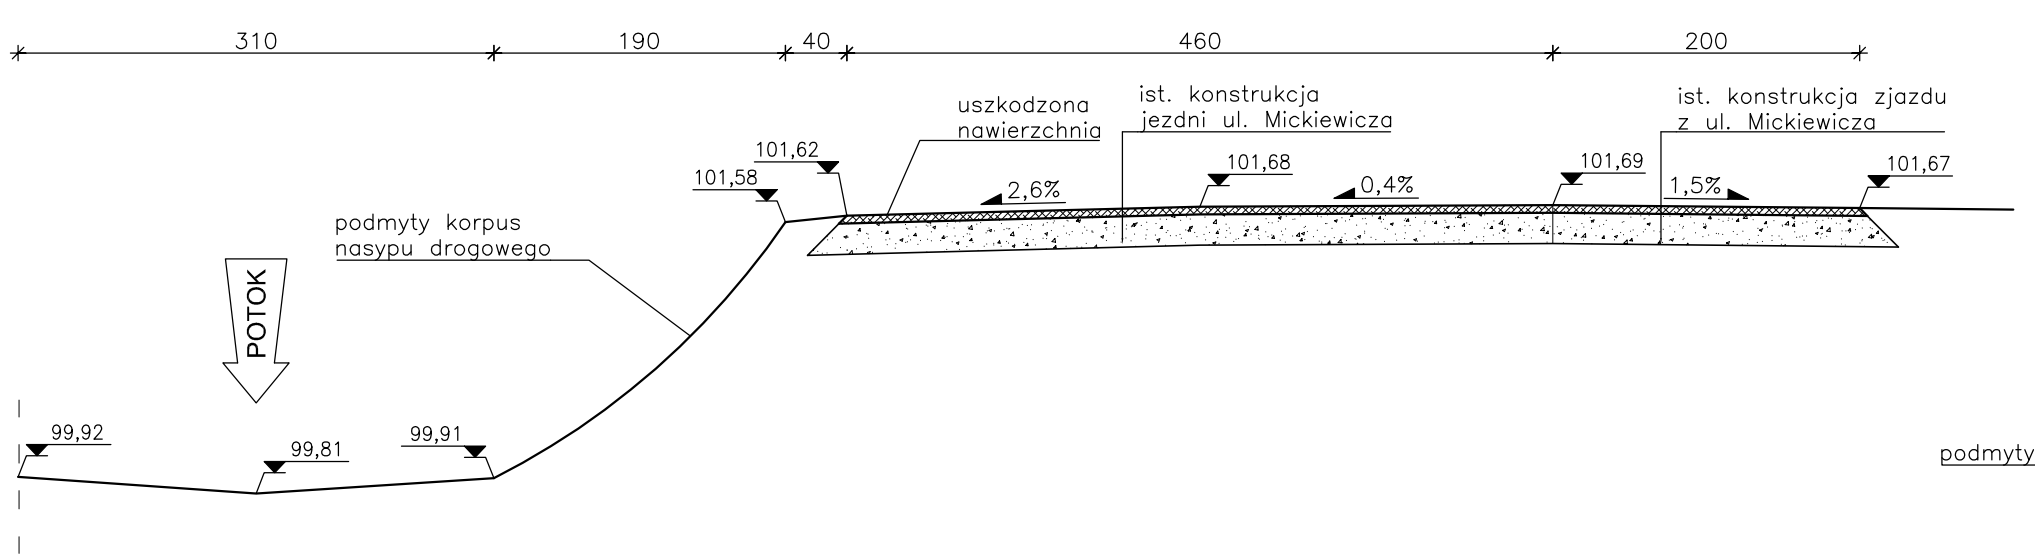


# PRZEKRÓJ POPRZECZNY

Skala 1:50

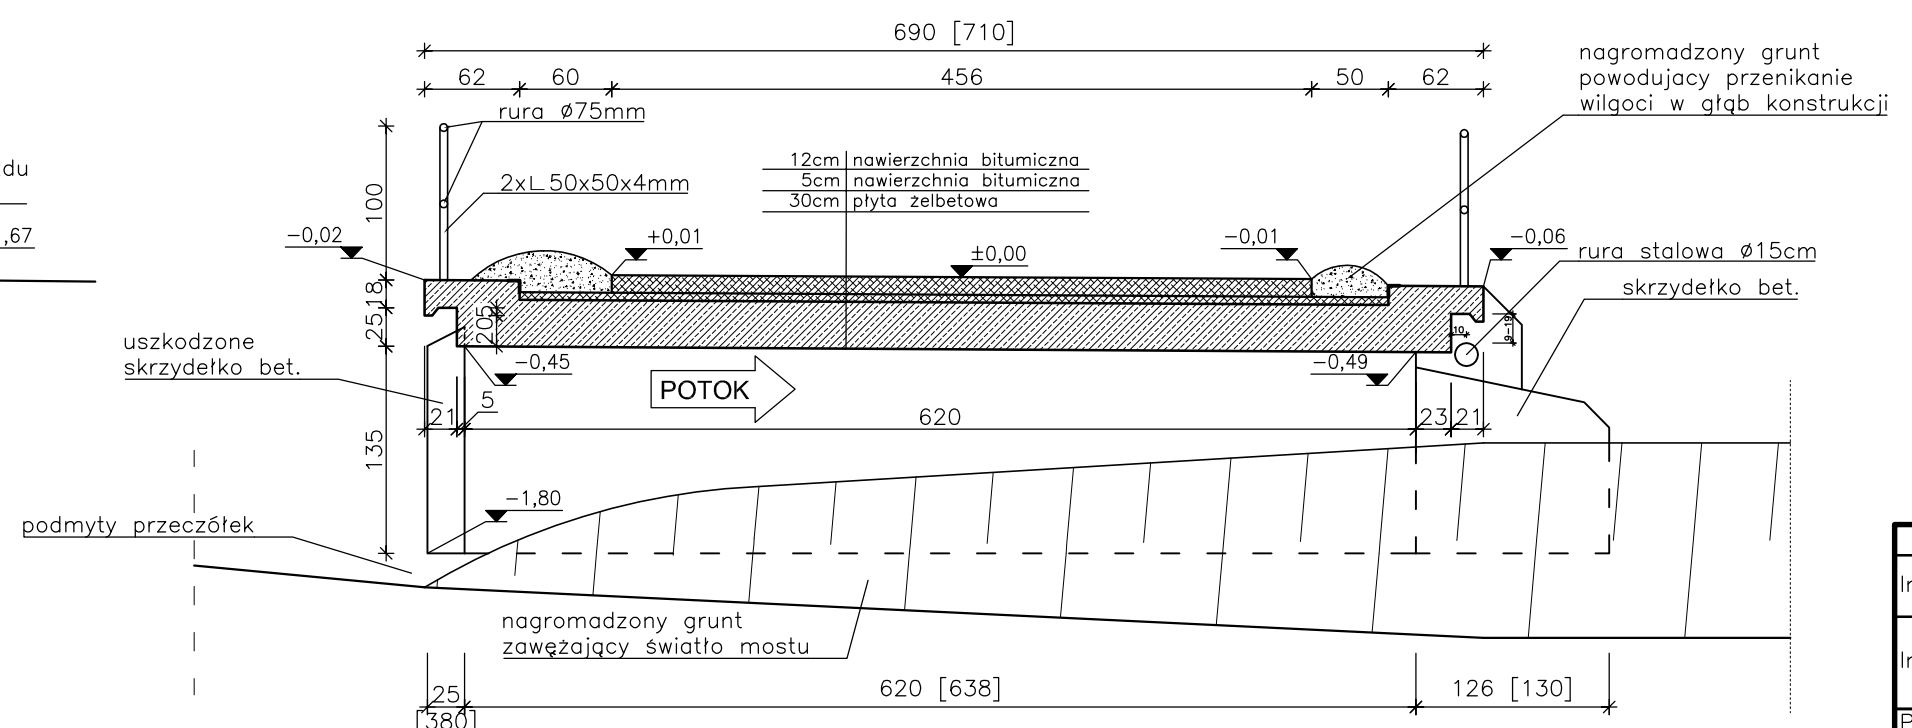


UWAGI:

1. Wymiary podane w nawiasach [ ] dotyczą długości podłużnych.

| | | | |
|---|---|---|---|
| Zakład Remontowo-Budowlany "BUDROMOST" Las, ul. Zakopiańska 64, 34-323 Ślemień | | | |
| Inwestor | Gmina Łodygowice<br>34–325 Łodygowice, ul. Piłsudskiego 75 | | Data<br>01.2012 |
| Inwestycja | REMONT MOSTU W CIĄGU UL. MICKIEWICZA<br>W KM 0+040 NA POTOKU WIEŚNIK<br>W MIEJSCOWOŚCI ŁODYGOWICE | | |
| Projektant | inż. Jan Sobaniak | | |
| Sprawdził | mgr inż. Lech Marcisz | | |
| Opracowanie | Tadeusz Bogdał | | |
| Skala<br>1:50 | Temat<br>rysunku | INWENTARYZACJA<br>PRZEKROJE | Nr rys.<br>5 |