WIDOK Z BOKU
Skala 1:50

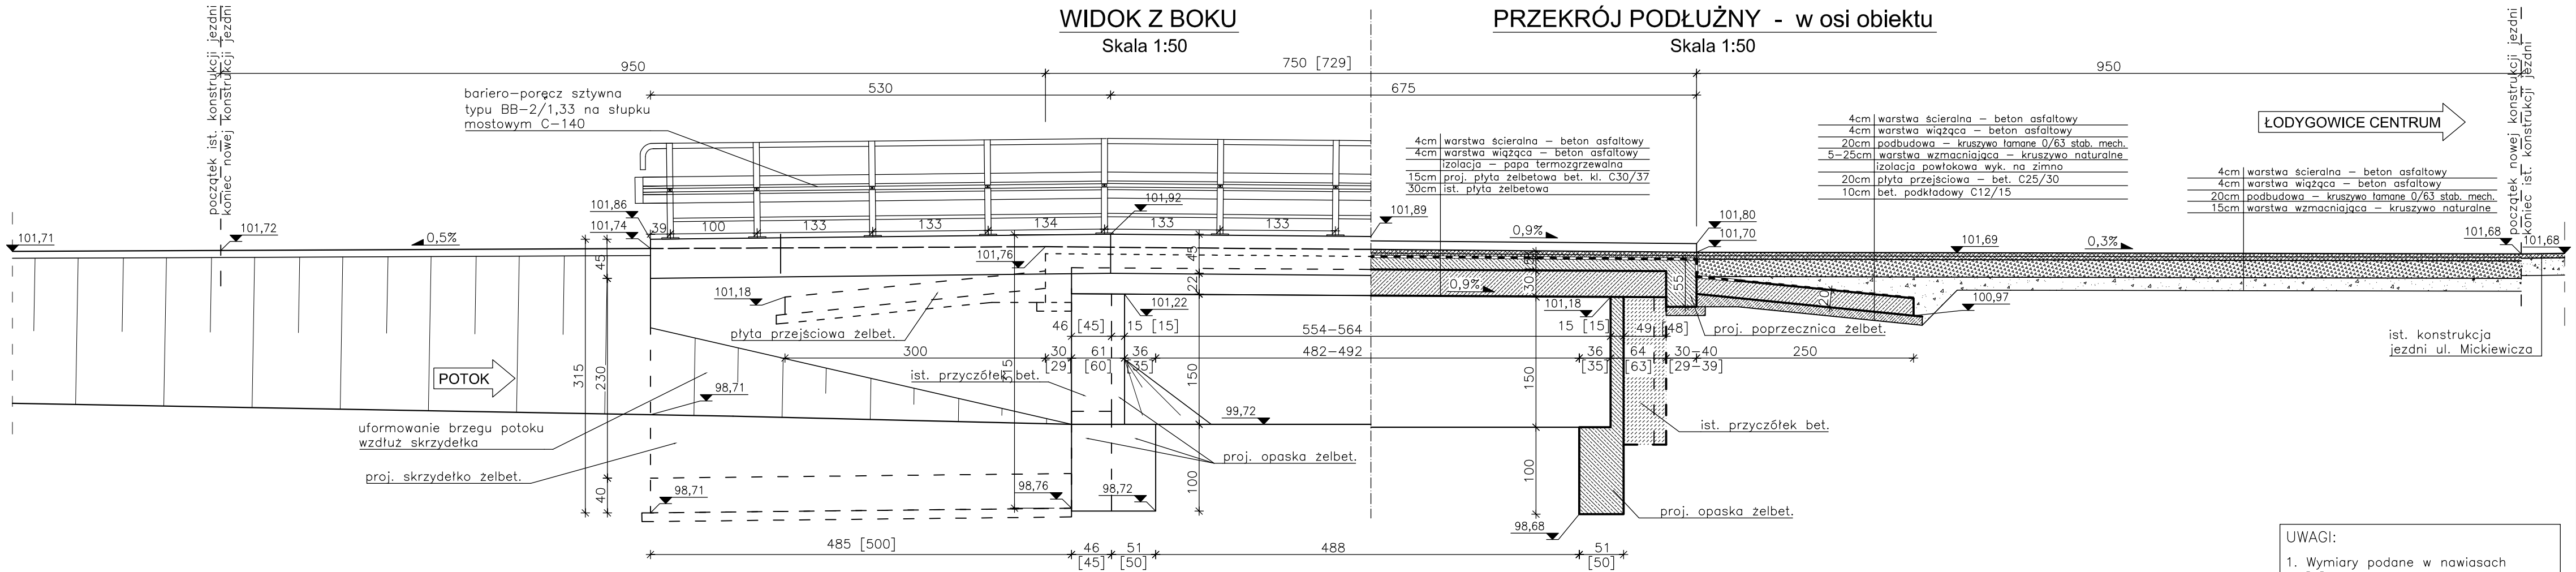

UWAGI:
1. Wymiary podane w nawiasach [ ] dotyczą długości prostopadłych.

PRZEKRÓJ PODŁUŻNY - w osi obiektu
Skala 1:50

PRZEKRÓJ A - A
Skala 1:50

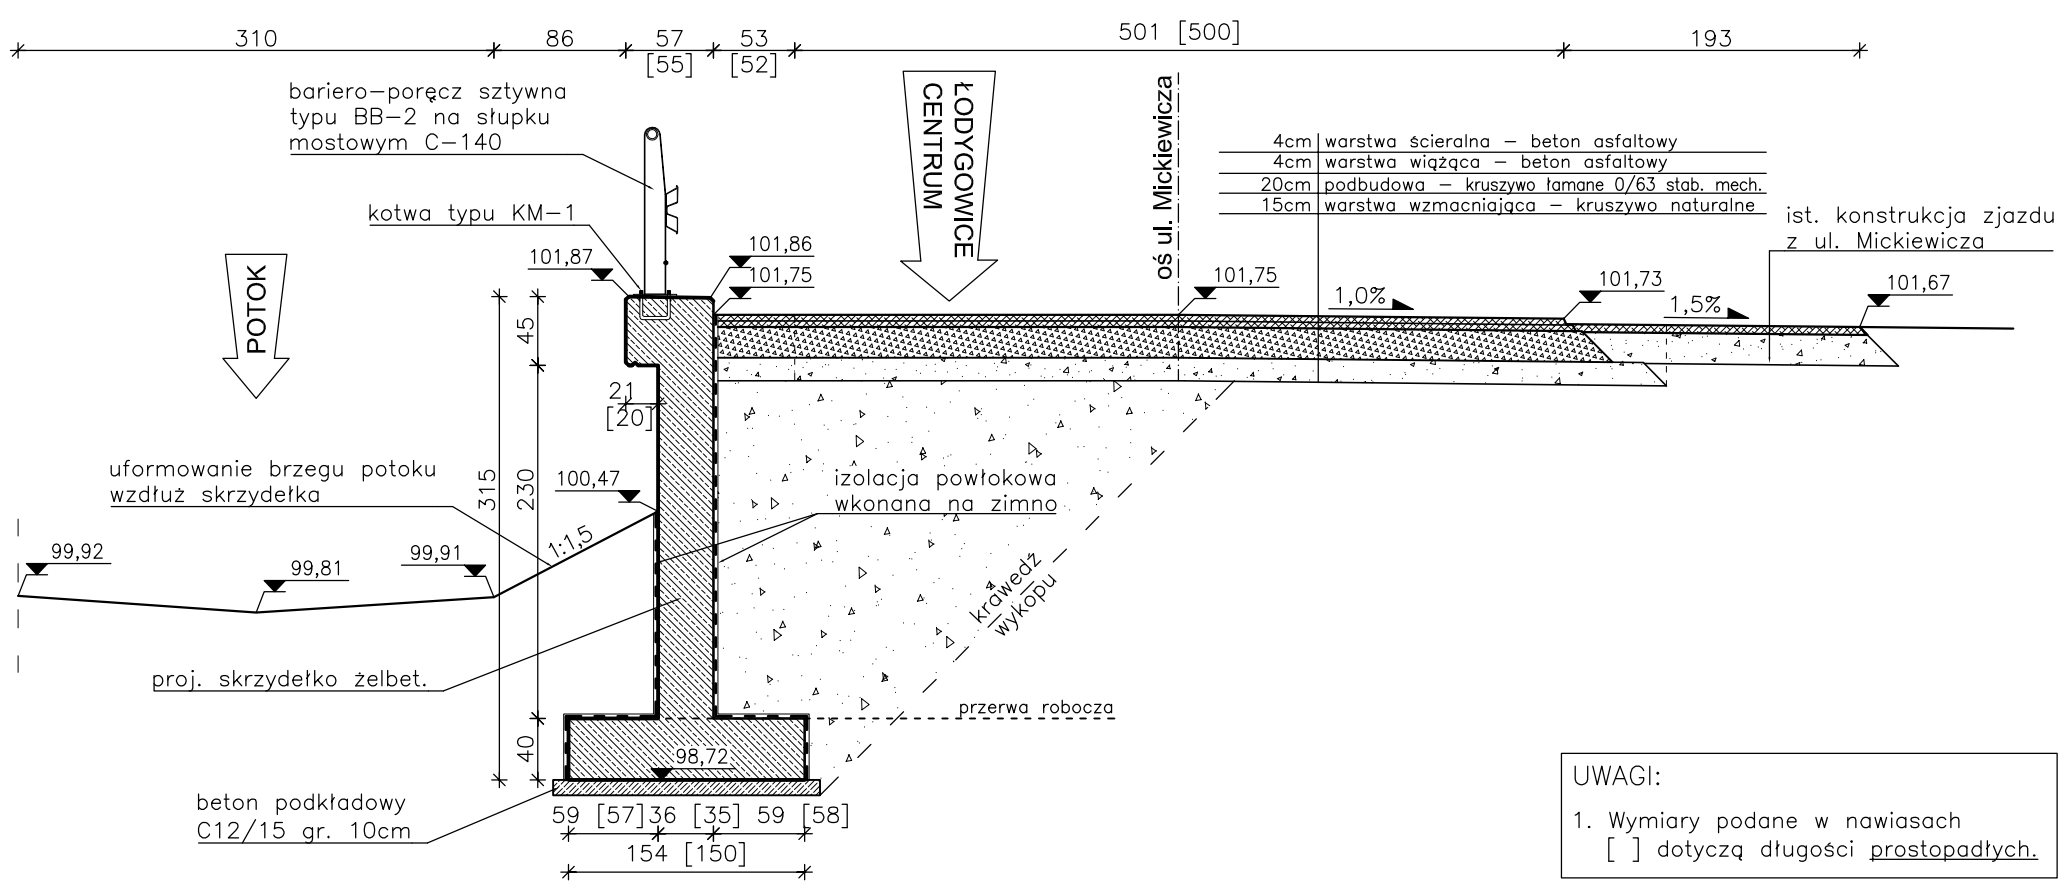

UWAGI:
1. Wymiary podane w nawiasach [ ] dotyczą długości prostopadłych.

PRZEKRÓJ POPRZECZNY
Skala 1:50

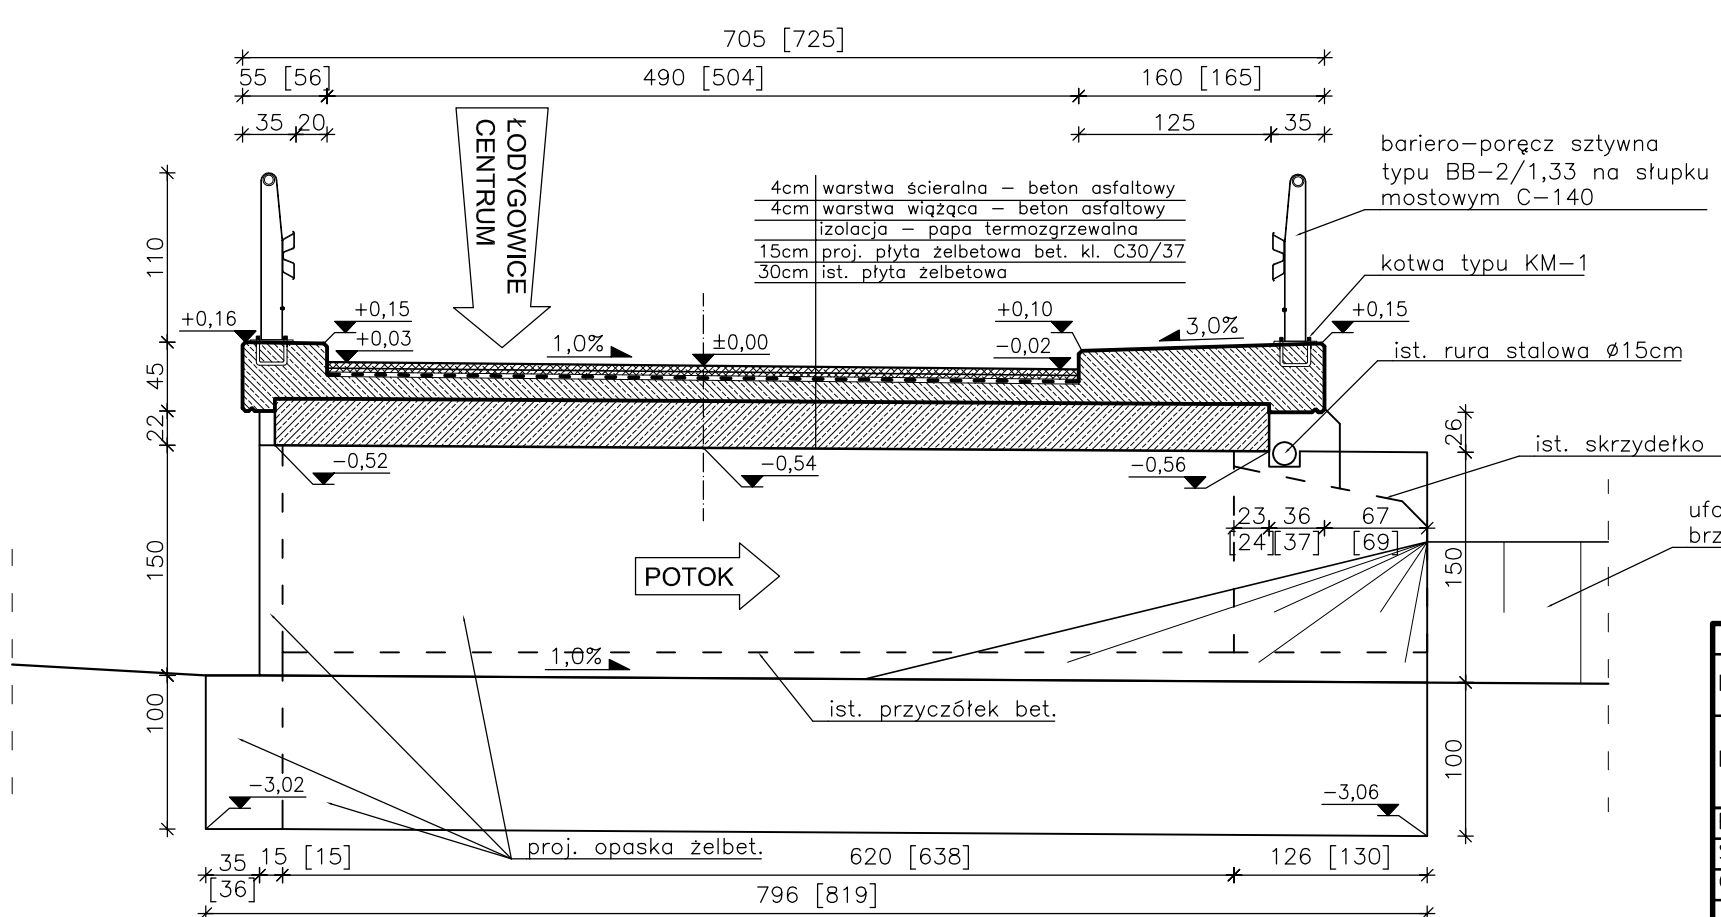

UWAGI:
1. Wymiary podane w nawiasach [ ] dotyczą długości podłużnych.

Zakład Remontowo-Budowlany "BUDROMOST" Las, ul. Zakopiańska 64, 34-323 Ślemień			
Inwestor	Gmina Łodygowice 34–325 Łodygowice, ul. Piłsudskiego 75	Data	01.2012
Inwestycja	REMONT MOSTU W CIĄGU UL. MICKIEWICZA W KM 0+040 NA POTOKU WIEŚNIK W MIEJSCOWOŚCI ŁODYGOWICE		
Projektant	inż. Jan Sobaniak		
Sprawdził	mgr inż. Lech Marcisz		
Opracowanie	Tadeusz Bogdał		
Skala 1:50	Temat rysunku	REMONT PRZEKROJE	Nr rys. 7