PRZEKRÓJ POPRZECZNY

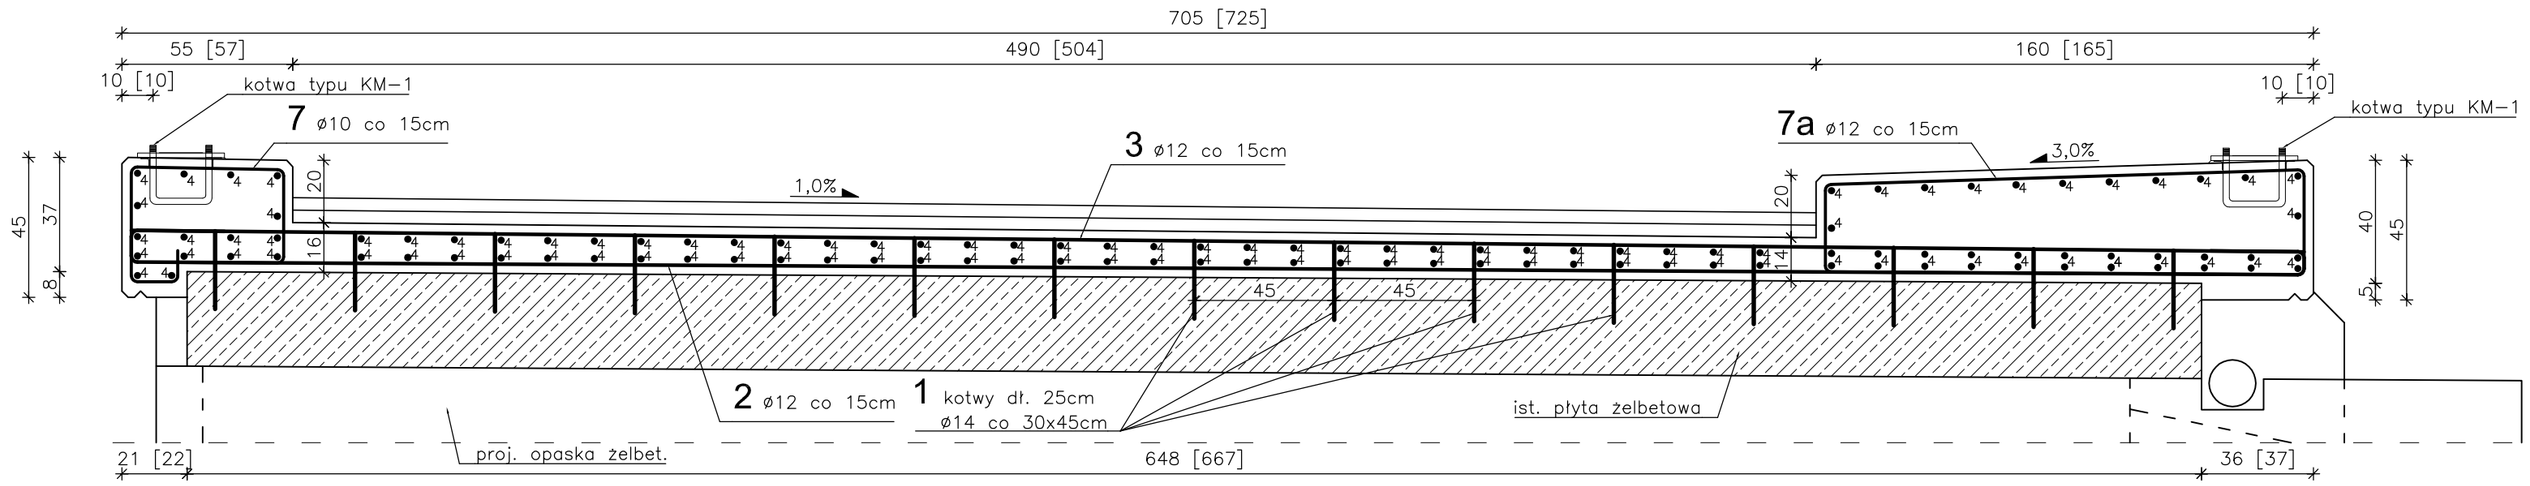

PRZEKRÓJ PODŁUŻNY

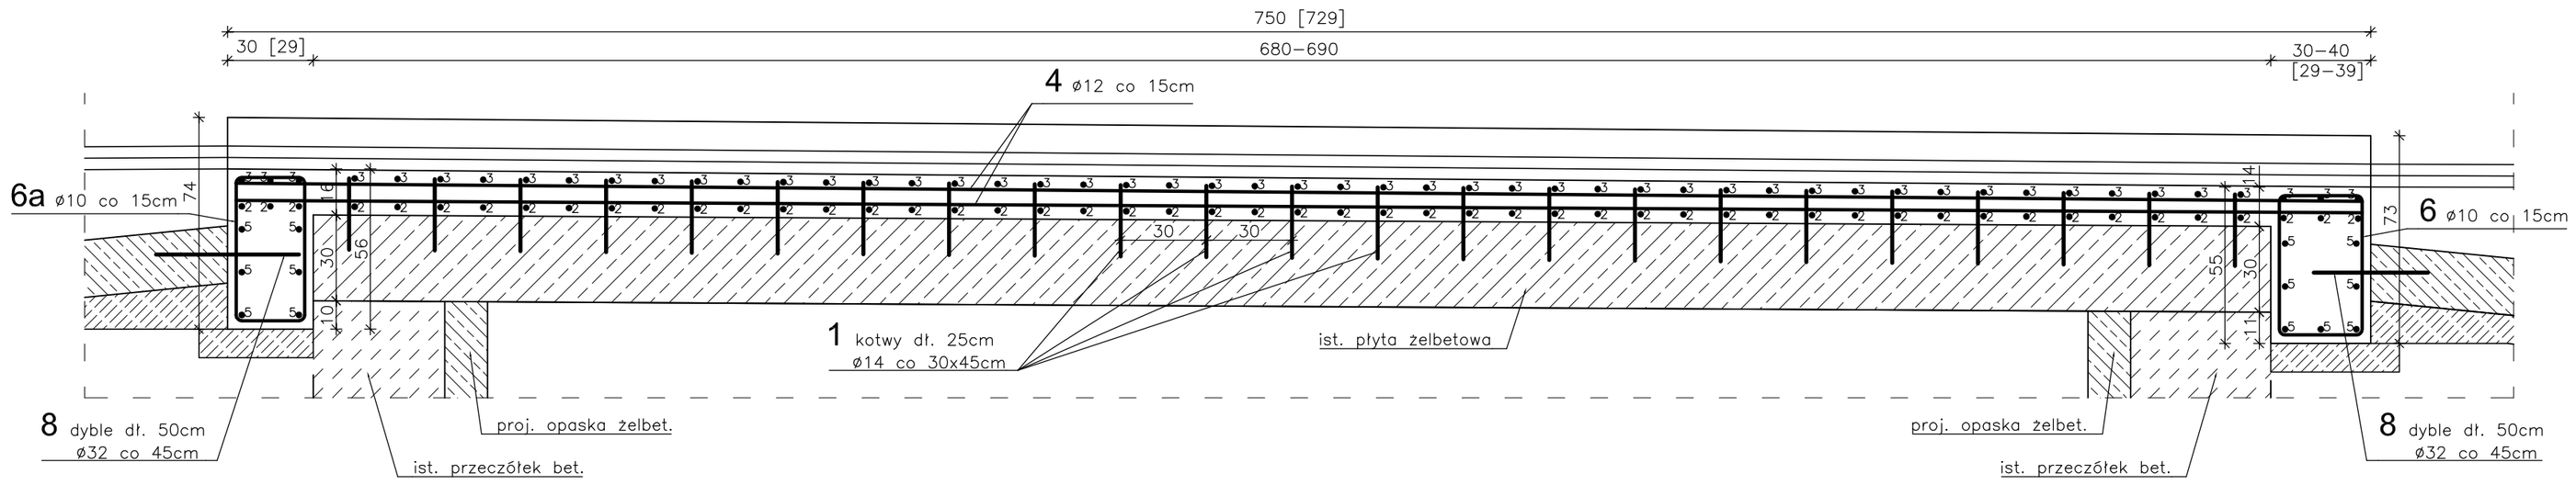

1 345ø14 L=25cm co 30x45cm

25

3 51ø12 L=719cm co 15cm

719

2 51ø12 L=799cm co 15cm

30 | 10 | 719 | 30 | 7

4 114ø12 L=744cm co 15cm

744

5 13ø12 L=670cm

670

8 26ø32 L=50cm co 45cm

50

6 46ø10 L=156cm co 15cm

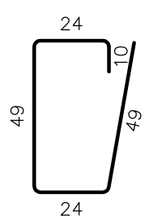

6a 46ø10 L=158cm co 15cm

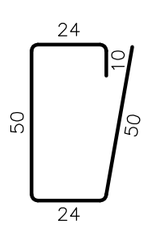

7 51ø10 L=181cm co 15cm

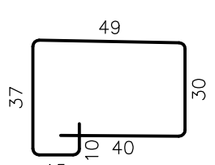

7a 51ø12 L=380cm co 15cm

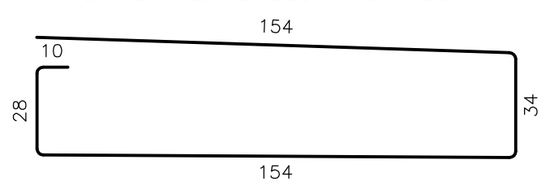

WYKAZ ZBROJENIA

Nr	Średnica Ø	Liczba	Długość	Długość ogólna [m] RB 500W			
	[mm]	[szt.]	[cm]	Ø10	Ø12	Ø14	Ø32
Nazwa el.		PŁYTA POMOSTU					
1	14	345	25			86,3	
2	12	51	799		407,5		
3	12	51	719		366,7		
4	12	114	744		848,2		
5	12	13	670		87,1		
6	10	46	156	71,8			
6a	10	46	158	72,7			
7	10	51	181	92,3			
7a	12	51	380		193,8		
8	32	26	50				13,0
Długość razem			[m]	236,8	1903,2	86,3	13,0
Masa jednostkowa			[kg/m]	0,617	0,888	1,210	6,310
Masa razem			[kg]	146,1	1690,1	104,4	82,0
Masa ogólna			[kg]	2022,5			
Wykonać x 1			[kg]	2022,5			

Element budowlany:	Beton:	Stal:
PŁYTA POMOSTU	C30/37 13,49m3	RB500W 2022,5kg

Uwagi:

1. Wszystkie wymiary na rysunku podano w cm.
2. Otulina 3cm.
3. Łączenie prętów wg PN-91/S-10042 "Obiekty mostowe. Konstrukcje betonowe, żelbetowe i sprężone. Projektowanie".
4. Pręt nr 5 należy dociąć na placu budowy.
5. Pręt nr 1 należy osadzać w uprzednio wykonanych otworach ø14mm na żywicy epoksydowej.

Zakład Remontowo-Budowlany "BUDROMOST" Las, ul. Zakopiańska 64, 34-323 Ślemień			
Inwestor	Gmina Łodygowice 34-325 Łodygowice, ul. Piłsudskiego 75		Data 01.2012
Inwestycja	REMONT MOSTU W CIĄGU UL. MICKIEWICZA W KM 0+040 NA POTOKU WIEŚNIK W MIEJSCOWOŚCI ŁODYGOWICE		
Projektant	inż. Jan Sobaniak		
Sprawdził	mgr inż. Lech Marcisz		
Opracowanie	Tadeusz Bogdał		
Skala 1:20	Temat rysunku	REMONT ZBROJENIE PŁYTY POMOSTU	Nr rys. 9